

Załącznik nr 1C do SIWZ

Województwo: świętokrzyskie
Powiat: m. Kielce
Gmina: Miasto Kielce

Miejscowość:
266101_1, Kielce

ulica: IX Wieków Kielc
obręb: 0010

działka: 990/2

Mapa do celów projektowych.
skala 1:500

Mapę wykonano bez badania słuźebności
gruntowych

Mapę wykonano:

1. w układzie współrzędnych płaskich prostokątnych "2000"
2. w układzie wysokościowym Kronsztadt 86

Mapa numeryczna powstała w wyniku wektoryzacji
rastra mapy
zasadniczej Miasta Kielce.

Granice nieruchomości (działek) przyjęto na
podstawie operatu ewidencji gruntów i budynków.

Arkusze mapy zasadniczej:

7,143,17,14,2,4

Raster A2-4 B2-4 C2-4 D2-4


Wykonawca:

Kielce, 06,12,2022r

G-II.6640.2237.2022

"PROJMAP II" Tomasz
Jakubowski

Geodeta Henryk Ozdzyński
Nr uprawnień 2285

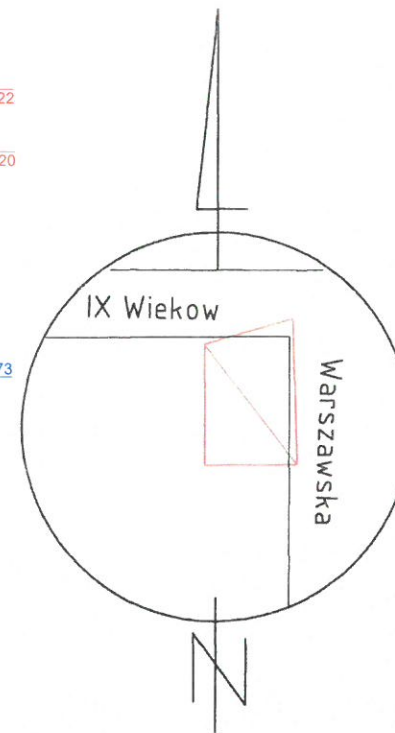

LEGENDA:

— x — x — - ZEWNĘTRZNA INSTALACJA ODBIORCZA KANAŁOWA DO LIKWIDACJI

- - - - - PROJEKTOWANA ZEWNĘTRZNA INSTALACJA ODBIORCZA

Projektant *L. Bawoł*
mgr inż. Katarzyna Bawoł
upr. bud. nr SWK/0084/PWBS/16

Poświadczam, że niniejszy dokument został opracowany w wyniku prac geodezyjnych i kartograficznych, których rezultaty zawiera operat techniczny pozytywnie zweryfikowany. Jednocześnie informuję, że jestem świadomy odpowiedzialności kamej za złożenie fałszywego oświadczenia.	
Identyfikator zgłoszenia prac geodezyjnych	G-II.6640.2237.2022
Organ słuźby geodezyjnej, który otrzymał zgłoszenie	Przewodniczący Miasta Kielce
Wykonawca prac geodezyjnych	Projmap II Tomasz Jakubowski
Nr oraz data sporządzenia dokumentu zawierającego wynik pozytywnej weryfikacji	Protokół Weryfikacji NR 1 G-II.6640.2237.2022 z dnia 13.12.2022
Imię i nazwisko oraz nr uprawnień zawodowych kierownika prac	Henryk Ozdzyński nr uprawnień 2285

Geodeta *H. Ozdzyński* Nr uprawnień 2285

mgr inż. Henryk Ozdzyński
upr. bud. nr SWK/0084/PWBS/16

PROJMAP II
Tomasz Jakubowski
25-751 Kielce, ul. Kryształowa 4
tel. 501 639 544
NIP 959-001-97-83, Reg. 202374369