TD

Obudowa naścienna np. XL 160 (3x24moduły IP43-IK07/drzwi pełne/uszczelka)/Legrand

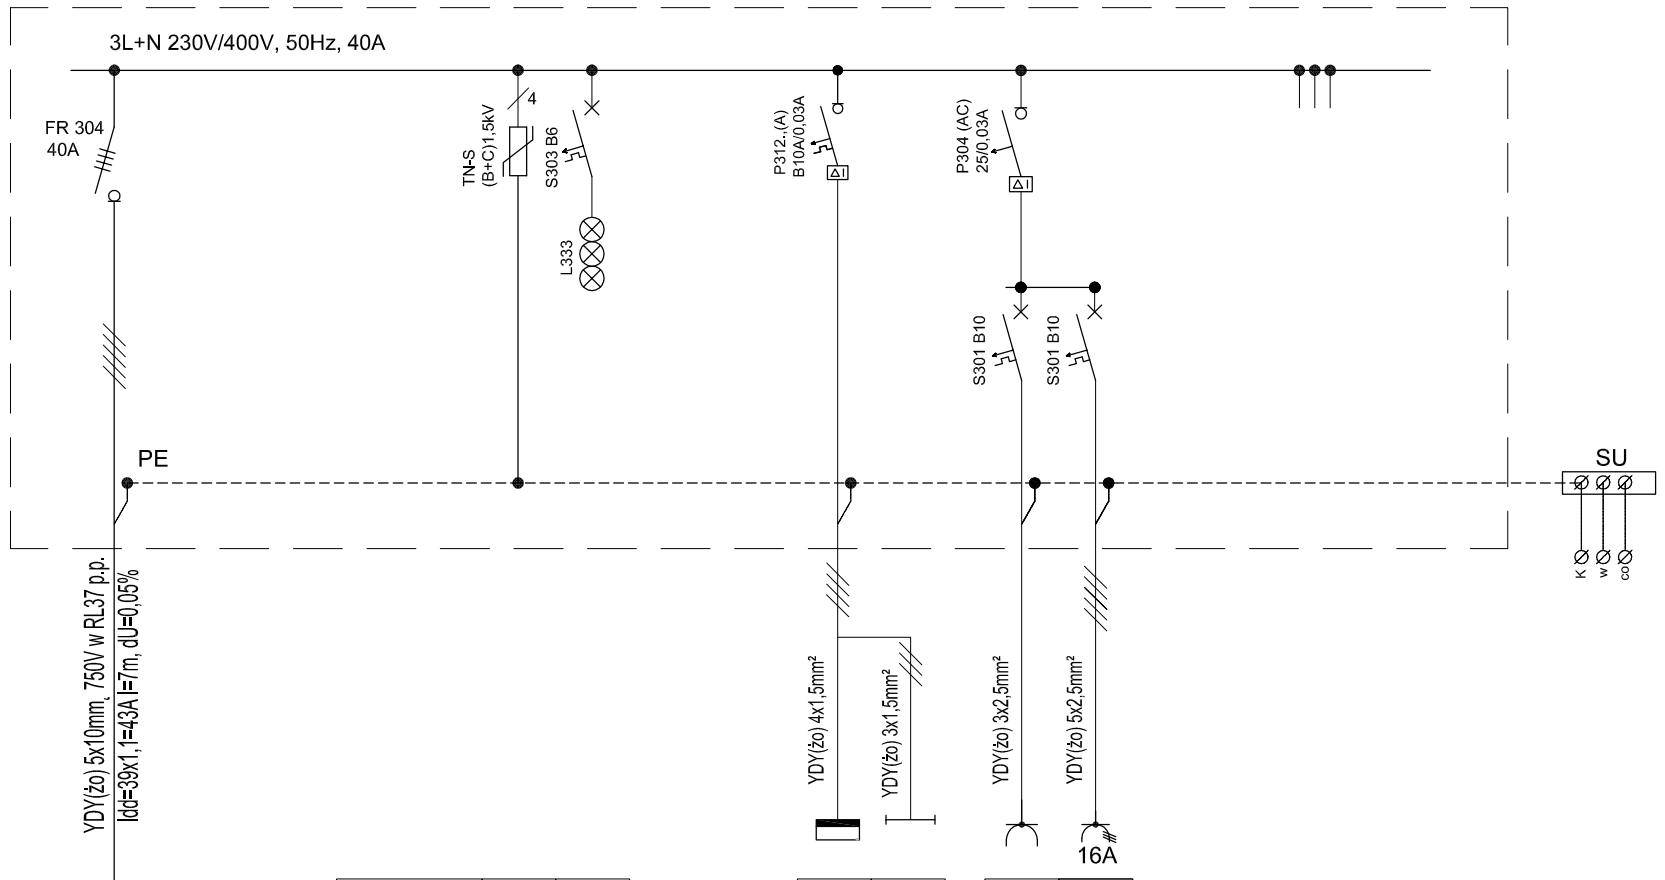

NR OBWODU		
ODBIORNIK ELEKTRYCZNY	ochrona przepięciowa	kontrola napięcia
MOC [kW]		

OE	O1
oświetlenie awaryjne praca na ciemno	oświetlenie ogólne
0,1	0,1

G1	G2
gniazdo wtykowe ogólne	gniazdo wtykowe ogólne 3-faz.
2,0	1,5

REZ
Rezerwa

WIDOK TABLICY TD (1:20)
Obudowa naścienna np. 3x24
(IP43-IK07/drzwi pełne)

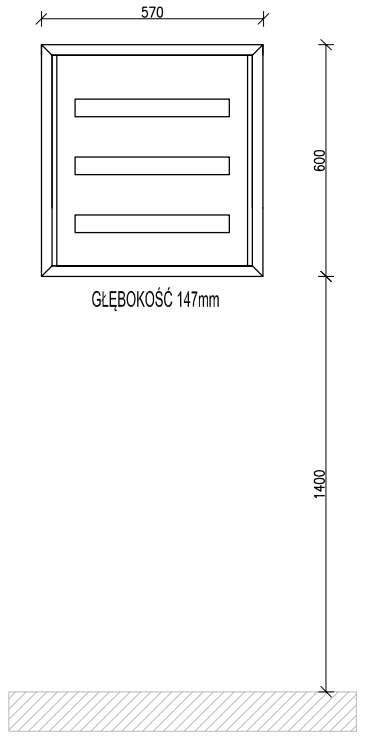

*

PWP-Rozłącznik ppoż.
FRX300, 63A, 4P zamontowany
w rozdzielnicy ppoż.-obudowa n.t.
1x5(8), IP65,
kolor czerwony; PWP montować
na obudowie złącza kablowego.

BILANS MOCY
ΣPi=5,0kW
kz=0,6
Pz=3,0kW

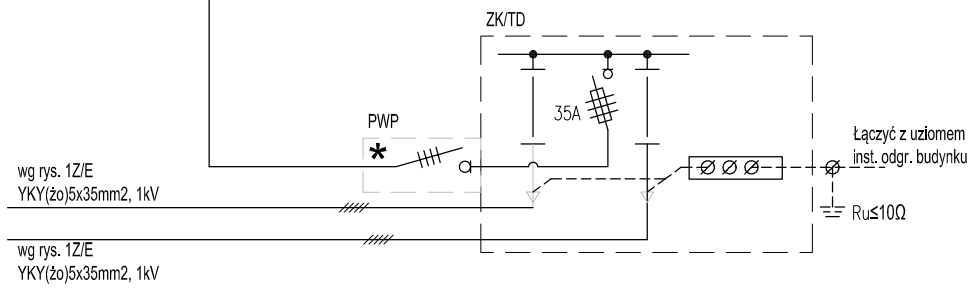

Układ sieci odbiorczej TN-S

Samoczynne wyłączanie zasilania/wyłączniki różnicowoprądowe

Uwaga!
W tablicach rozdzielczych stosować należy osprzęt firmy np. Legrand, Eaton
Schneider Electric z zastrzeżeniem - w całym obiekcie powinien być stosowany osprzęt tej samej firmy z wyjątkiem osprzętu ochrony przepięciowej,
który powinien być też jednej wybranej firmy, niekoniecznie tej samej co pozostały osprzęt; proponuje się stosować osprzęt ochrony przepięciowej takich firm jak Dehn, Eaton, Legrand.

inwestor:
Urząd Miejski w Strzegomiu
ul. Rynek 38, 58-150 Strzegom
współpraca:
inż. Wojciech Richter

PROJEKT WYKONAWCZY –nazwa i adres obiektu budowlanego:
wiatrak prochowy,
obszar zieleni publicznej - „Fort Gaj”
AM 0003, obręb Śródmieście
dz. nr 1022 i 1090

tytuł rysunku: SCHEMAT TABLICY TD / DOM OGRODNIKA
skala: 1:50
data: 30.11.2018
nr rysunku: **9.2/E**

PROJEKTANT - BRANŻA ELEKTRYCZNA
specjalność: instalacyjno inżynieryjna – instalacje elektryczne
mgr inż. Krystyna Stanclik upr. 172/DOŚ/2009
podpis:

SPRAWDZAJĄCY - BRANŻA ELEKTRYCZNA
specjalność: instalacyjno inżynieryjna – instalacje elektryczne, sieci elektryczne
mgr inż. Maria Pawlik upr. 255/81/WBPP
podpis: