


UWAGA:
 MAKSYMALNA ILOŚĆ DOKUMENTÓW SKŁADOWANYCH
 W ARCHIWUM TO 12,5t.

	Legenda opraw oświetleniowych
	Dprawa Biurowa
	Dprawa ewakuacyjna do przestrzeni otwartych
	Dprawa ewakuacyjna do oświetlenia korytarzy

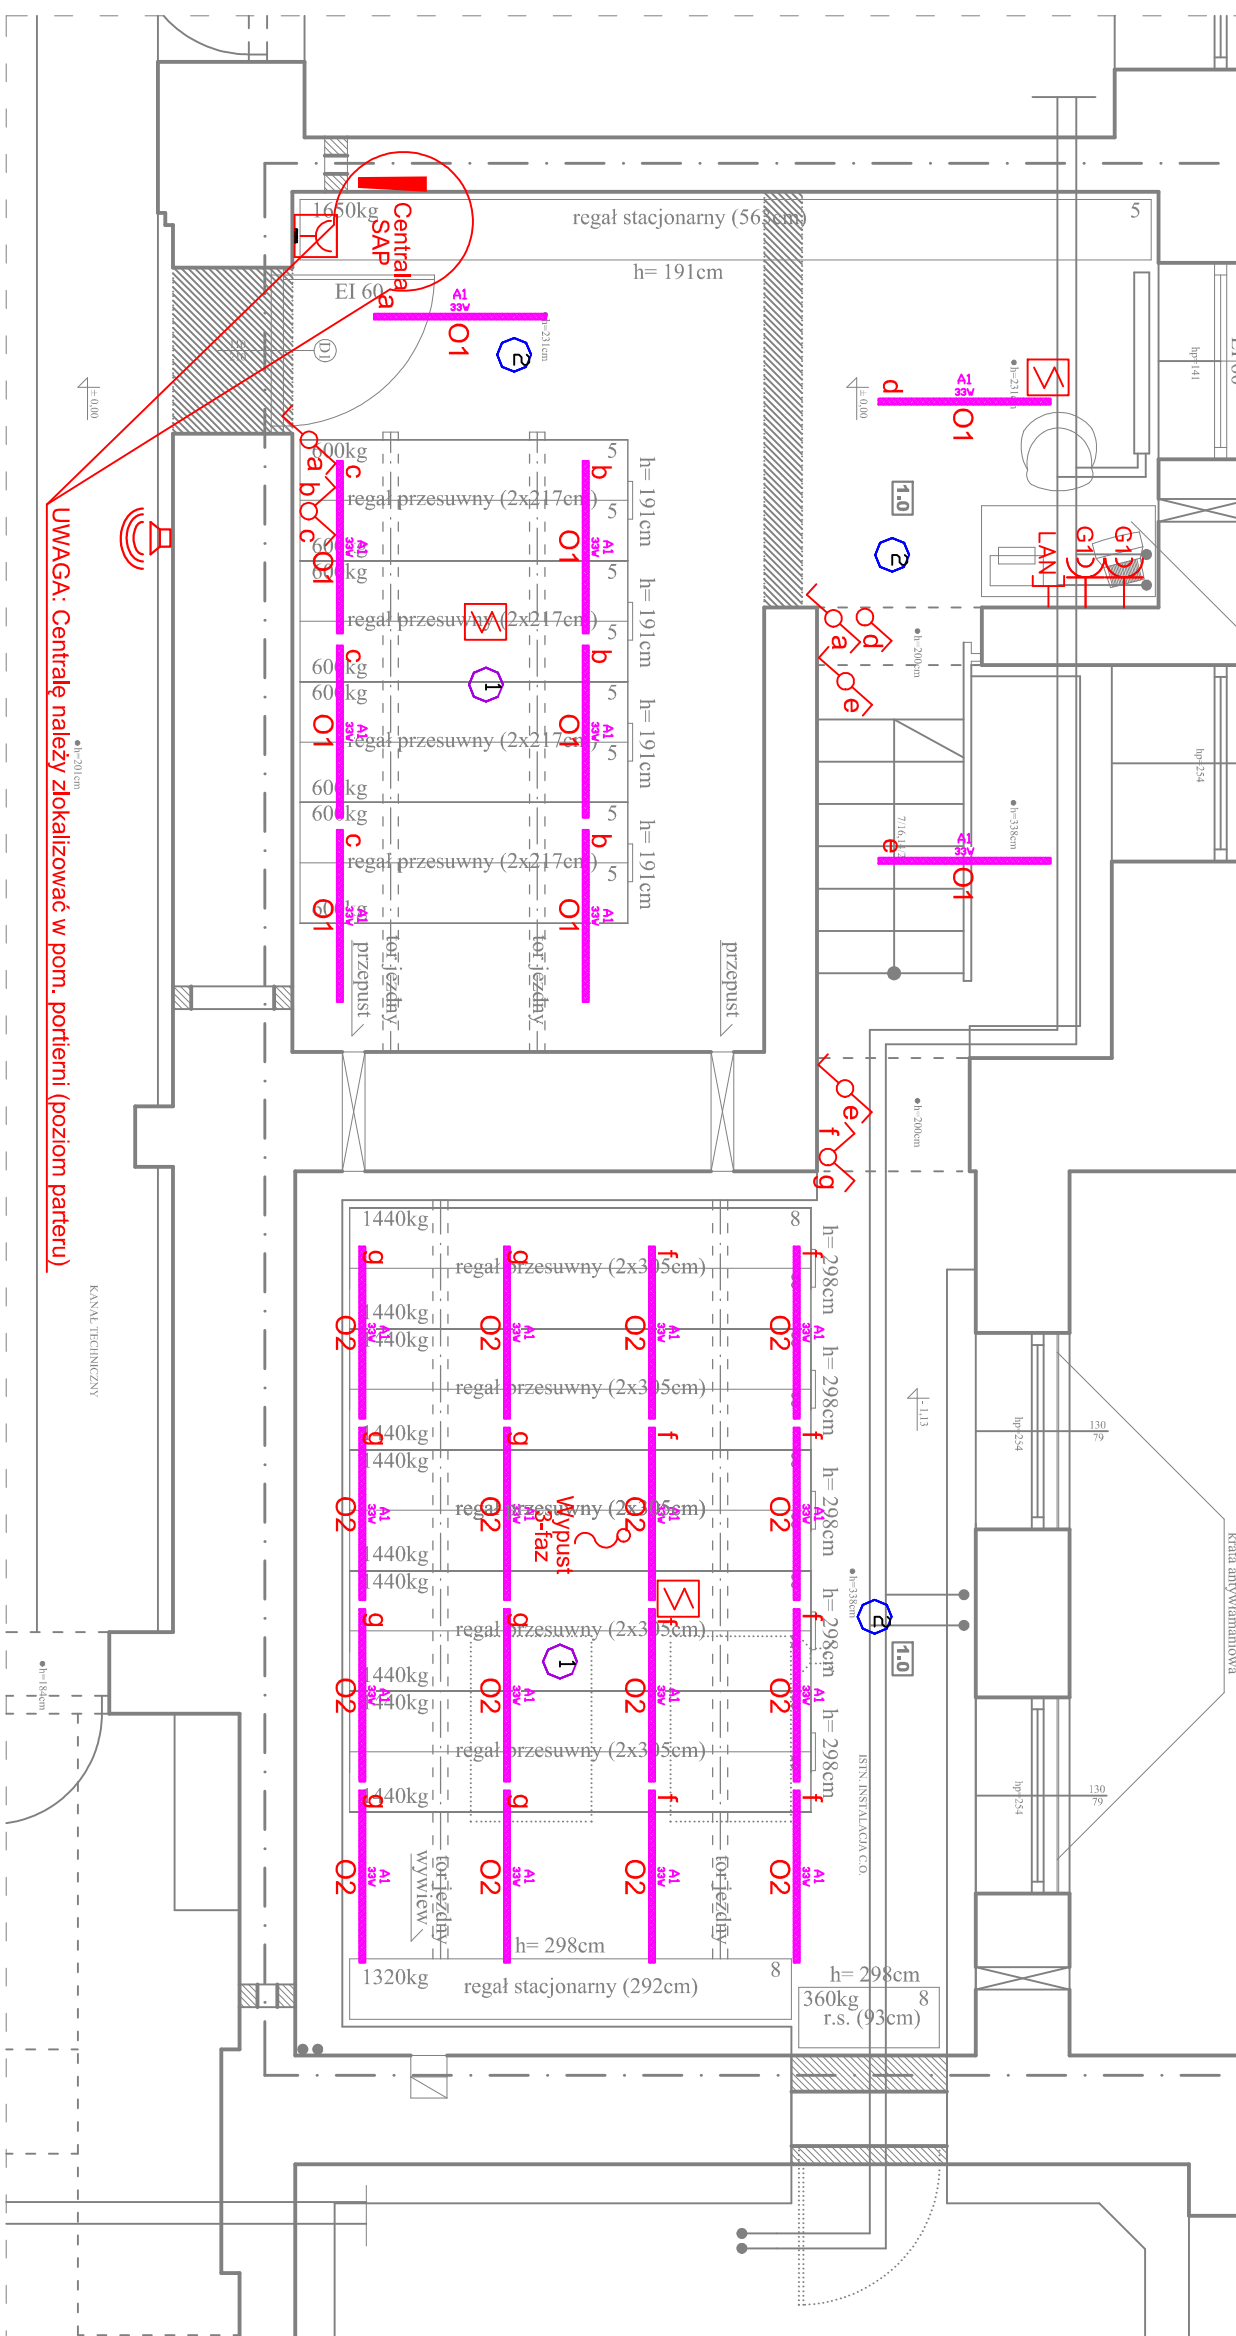

- Legenda:**
- Włącznik klawiszowy pojedynczy
 - Włącznik schodowy
 - Gniazdo RJ45
 - Gniazdo 1-faz
 - Sygnalizator optyczno-akustyczny
 - Przycisk p. pożarowy
 - Czujka optyczno-termiczna
 - Ręczny ostrzegacz pożarowy
 - Centrala SAP
 - Wypust 3-faz dla klimatyzacji

LEGENDA:

	ELEMENTY PRZEGRODY BUDOWLANE
	ELEMENTY PROJEKTOWANE
	ELEMENTY DO WYBURZENIA

max. obciążenie regalu

	max. ilość półek
	max. wys. regalu
	max. długość regalu
	ilość regalów

Firma Wielobranżowa SG	
Sakowicz Tarakan spółka jawna	
TEMAT	
PRZEBUDOWA POMIESZCZEN MAGAZYNOWYCH Z DOSTOSOWANIEM NA POTRZEBY ARCHIWUM W BUDYNKU ADMINISTRACYJNYM	
LOKALIZACJA	
Starogard Gdański, dz. nr 167/3, 167/6, obr. nr 0013, 13	
NAZWA RYS	
RZUT PIWNICY - powiększenie rys.	
SKALA	
1:50	
DATA	
LUTY 2022	
Projektant	
mgr inż. Krzysztof Tarakan	
uprawnienia nr: PQM/0179/WOC/14	
w specjalności: instalacyjnej w zakresie sieci, instalacji i urządzeń elektrycznych i elektroenergetycznych	
w zakresie: projektowania i kierowania robotami budowlanymi bez ograniczeń	
Sprawdził	
mgr inż. Bartosz Tarakan	
uprawnienia nr: PQM/0215/15	
w specjalności: instalacyjnej w zakresie sieci, instalacji i urządzeń elektrycznych i elektroenergetycznych	
w zakresie: projektowania i kierowania robotami budowlanymi bez ograniczeń	
opracowanie	