


Schemat wpustu ulicznego

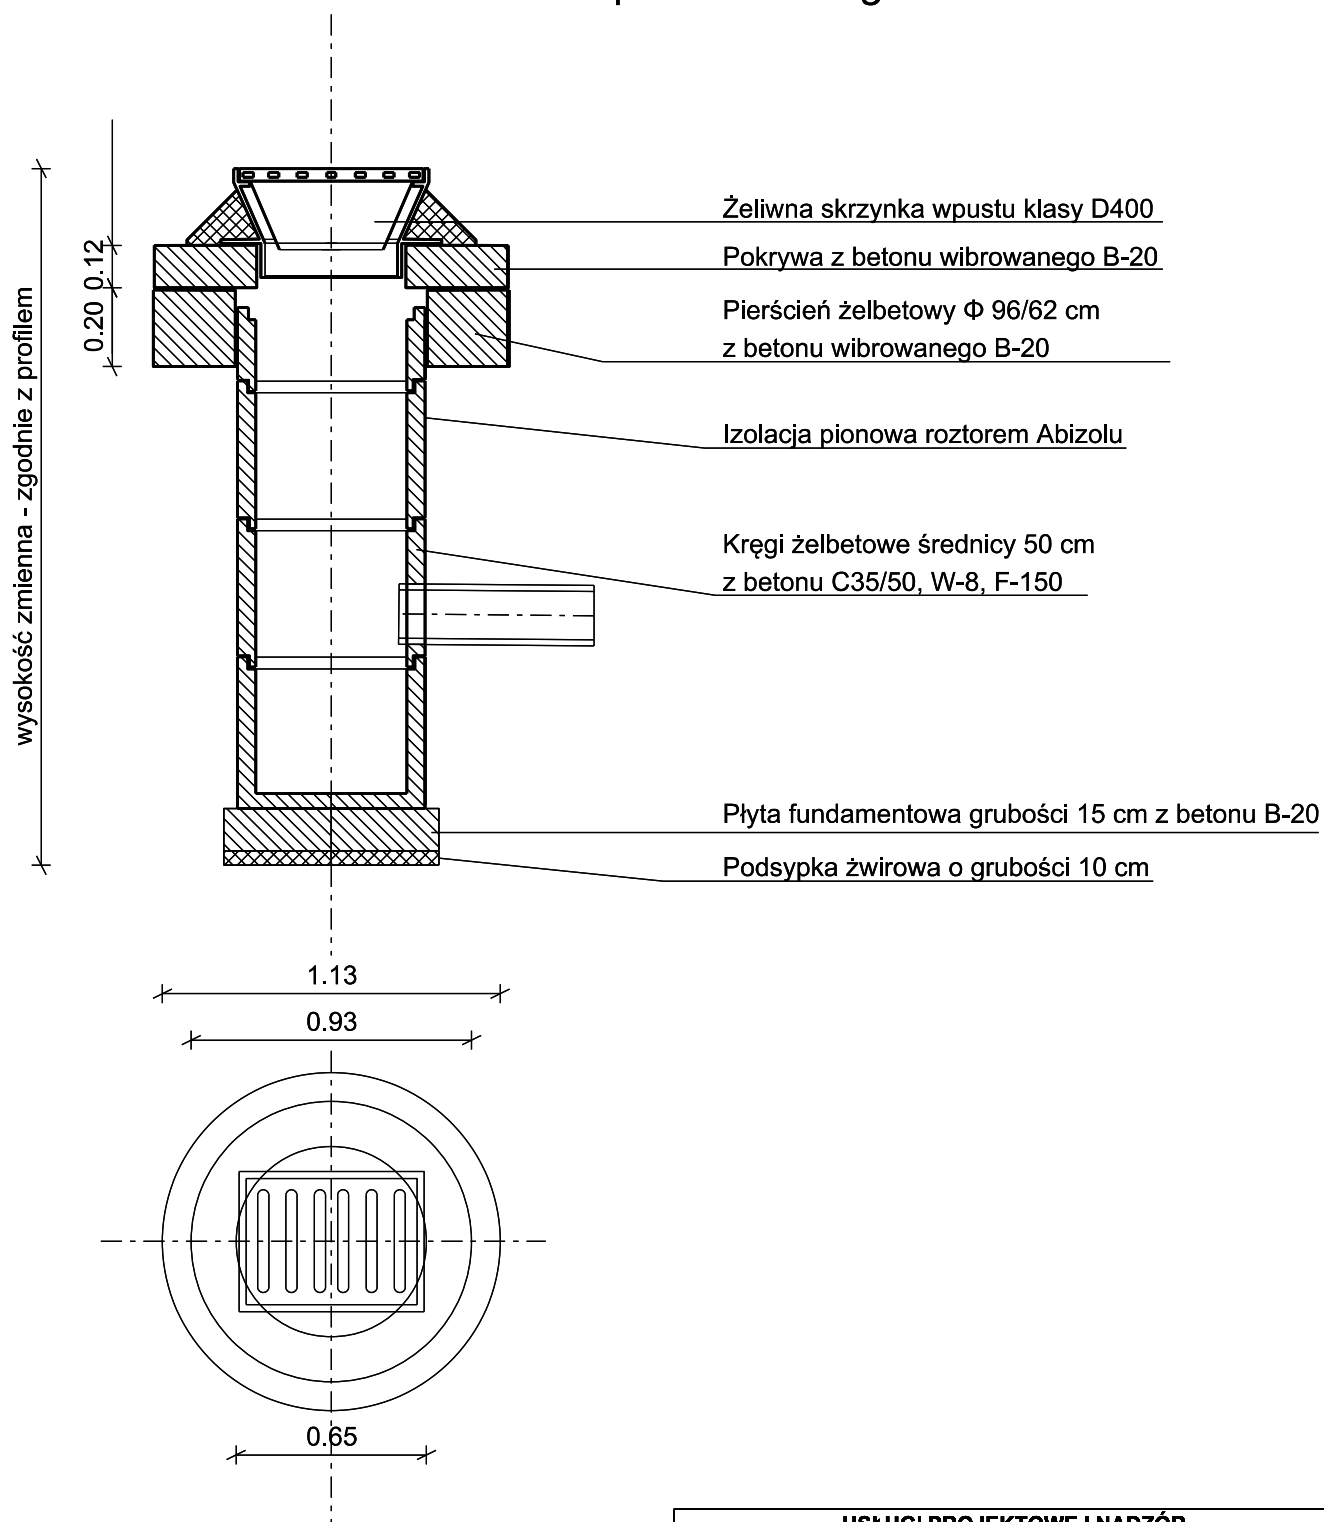

USŁUGI PROJEKTOWE I NADZÓR Eugeniusz Wojtyniak ul. Wawrzyniaka 12/14, 88-100 Inowrocław				
Inwestor	Gmina Kruszwica ul. Nadgoplańska 4, 88-150 Kruszwica			
Zadanie	Przebudowa sieci kanalizacji deszczowej w ul. Kujawskiej w Kruszwicy.			
Tytuł rysunku	Schemat wpustu ulicznego.			
Projektant	tech. bud. Eugeniusz Wojtyniak uprawnienia budowlane do projektowania specjalności instalacyjno-inżynierskiej nr GK-KZ-7342/668/94			
Sprawdzający	mgr inż. Witold Kowalewski uprawnienia budowlane do sporządzania projektów instalacji i urządzeń sanitarnych oraz kierowania robotami budowlanymi nr 1411/75 Bg			
Data	16.07.2020 r.	Skala	1:25	Rys. nr 5