



Proj.M.		Jacek Magiera		ul. STARMOJSCZA 8/2a, 58-560 JEJENIA GÓRA, tel.: 506396919, e-mail: projm@interia.pl	
opł. projektant:	mgr inż. Katarzyna JABLONSKA	Podpis:	12.2022	Nr uprawnień:	467/2010/DSD/A
opisłeni:	inż. Jacek Magiera			Składni:	ARCHITEKTURA
sprowadził:				Część:	T.50
				Skala:	
Zdecydowała: GMINA LUBAWKA, Plac Wolności 1, 58-420 Lubawka					
Temat: PRZEBUDOWA I ZAMIANA SPOSOBU UŻYTKOWANIA PARTERU ISTNIEJĄCEGO BUDYNKU ZSP w Lubawce na potrzeby utworzenia przedszkola, ul. nr: 708, 709, obręb: 003 Lubawka, jed. ewid. 020703_4					
Lubawka miasto, gmina Lubawka - ETAP II					
Tytuł rysunku: ZADASZENIE WEJŚCIA PRZEDSZKOLA - OBUDOWY I SŁUPKÓW KOTWIĄCYCH					Nr rys.: ZD-2


A-A

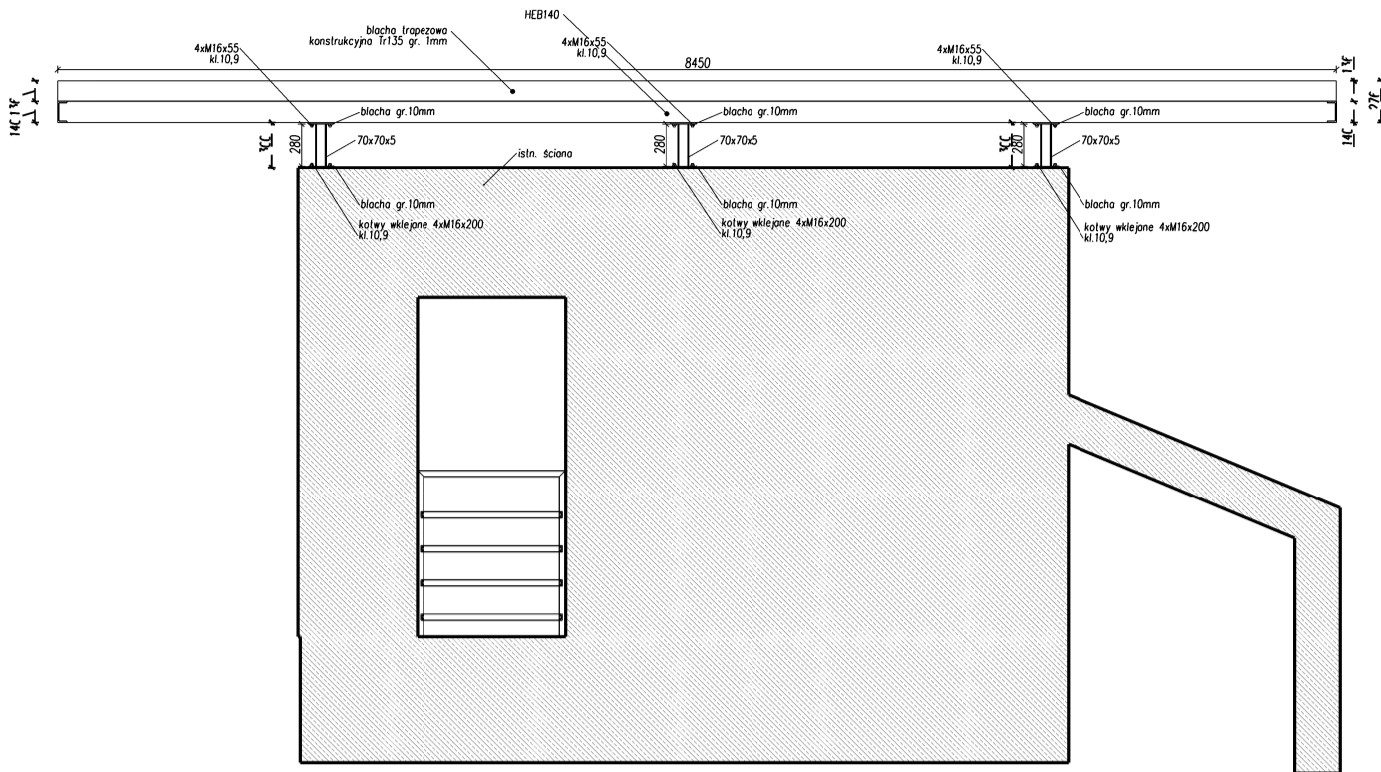



B-B

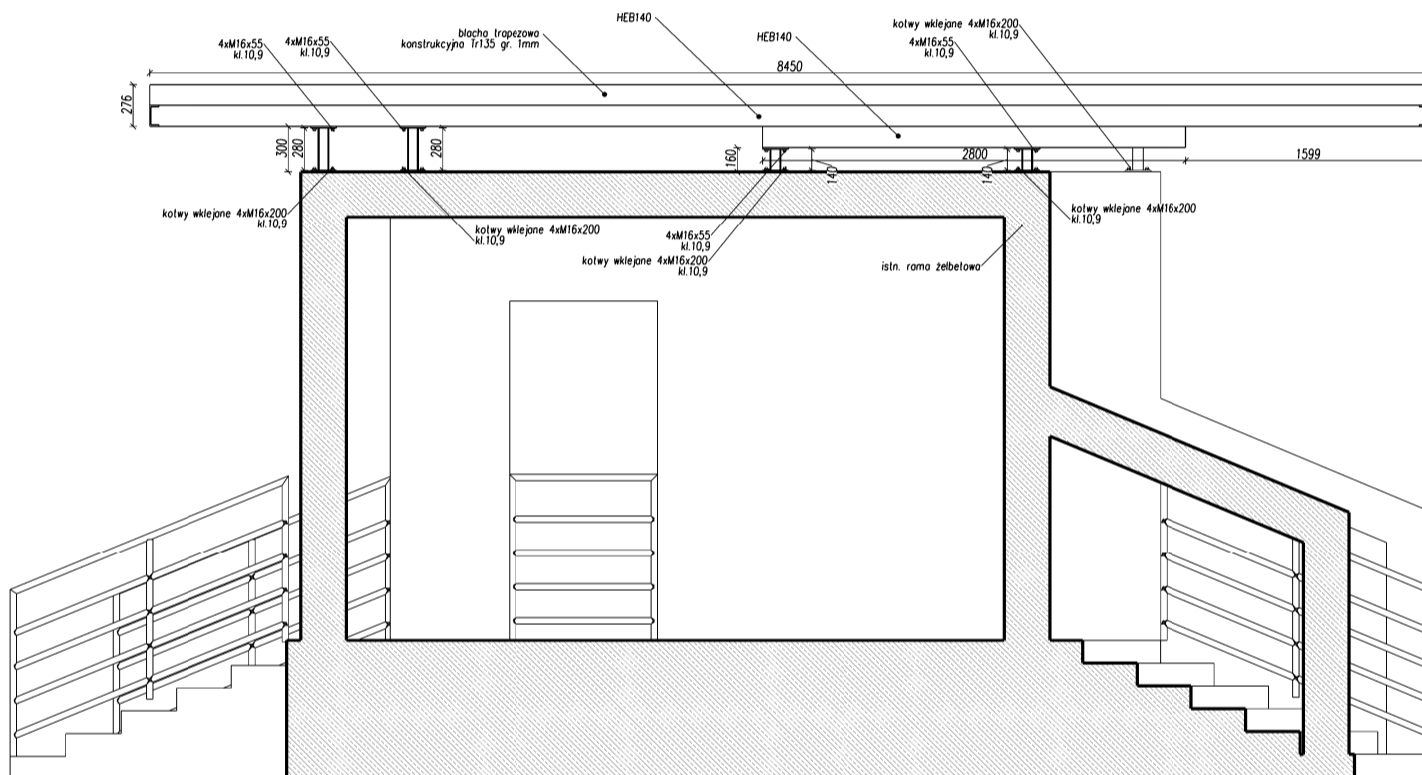

F-F

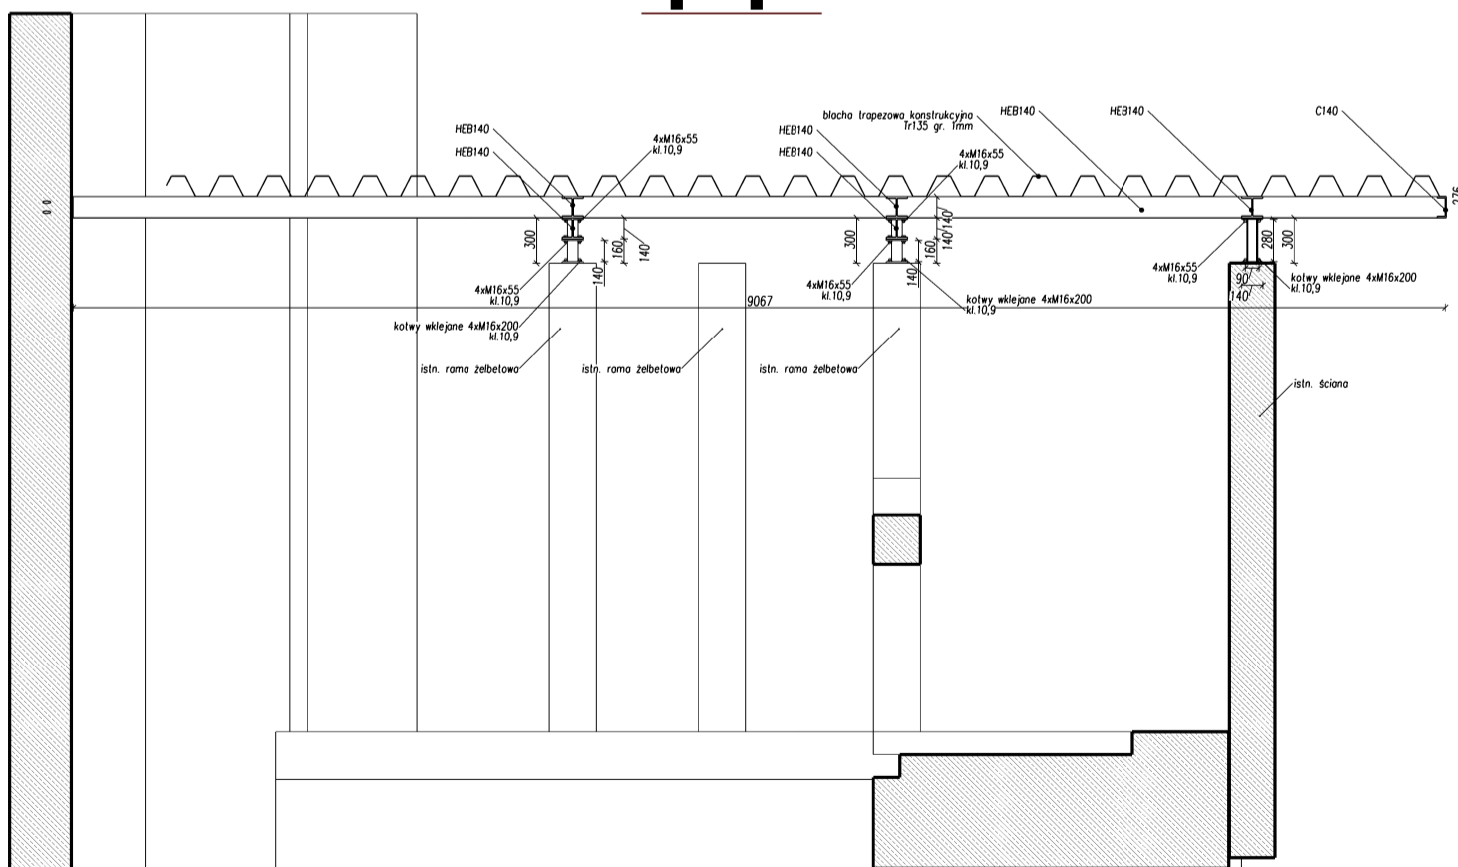

Proj.M.		Jacek Magiera			
		Ul. STAROMEJSKA 8/2u, 58-560 JELENIA GÓRA, tel.: 508396919, e-mail: projm@interia.pl			
gl. projektant:	mgr inż. Katarzyna JABLONSKA	Podpis	Data	Nr uprawnień	Nr archiw.:
asystent:	inż. Jacek Magiera		12.2022	46/2010/DSOIA	Stadium: ARCHITEKTURA
sprawdził:					Część: 1:50
Zleceniodawca: GMINA LUBAWKA, Plac Wolności 1, 58-420 Lubawka					
Temat: PRZEBUDOWA i ZMIANA SPOSOBU UŻYTKOWANIA PARTERU ISTNIEJĄCEGO BUDYNKU ZSP w Lubawce na potrzeby utworzenia przedszkola, dz. nr: 708, 709, obręb: 003 Lubawka, jed. ewid. 020703_4 Lubawka miasto, gmina Lubawka - ETAP II					
Tytuł rysunku: ZADASZENIE WEJŚCIA PRZEDSZKOLA - PRZEKROJE A-A,B-B,C-C,D-D,E-E					Nr rys.: ZD-3

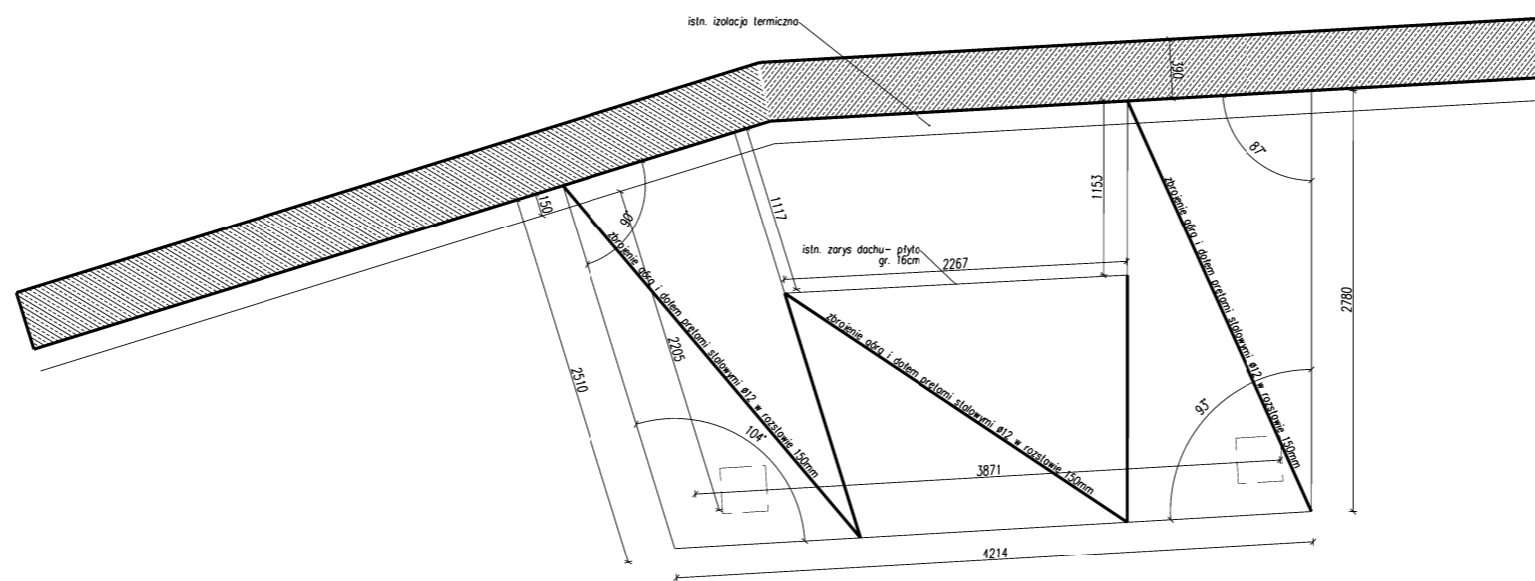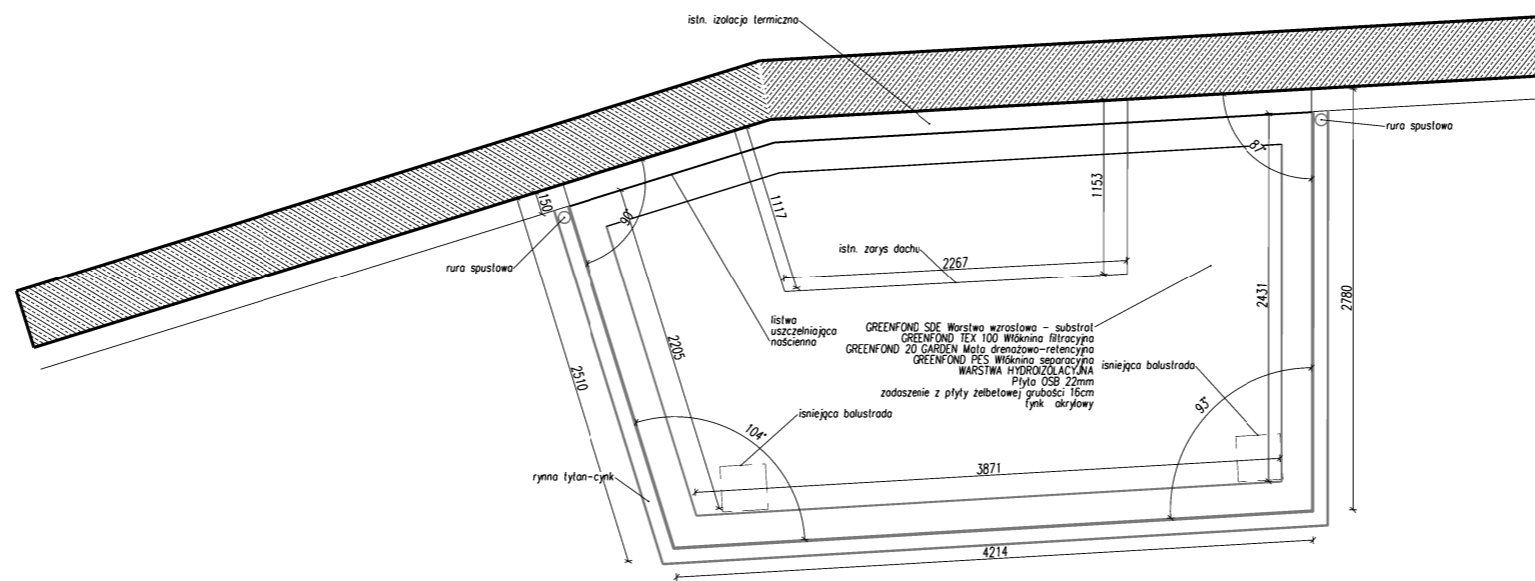

beton: C20/25 (B25)
 stal: AIIIIN
 otulina: 2,5cm
 pręty stalowe wklejane do konstrukcji za pomocą kotew chemicznych hybrydowa R-KER-II standard na głębokość 25 cm

ProJ.M.		Jacek Magiera			
		ul. STAROMIEJSKA 8/2u, 58-560 JELENIA GÓRA, tel.: 508396919, e-mail: projm@interia.pl			
gl. projektant:	mgr inż. Katarzyna JABLONSKA	Podpis	Data	Nr uprawnień	Nr archiw.: ARCHITEKTURA
asystent:	inż. Jacek Magiera		12.2022	46/2010/DSOIA	Stadium: Część: 1:50
sprawdził:					Skala:
Zleceniodawca: GMINA LUBAWKA, Plac Wolności 1, 58-420 Lubawka					
Temat: PRZEBUDOWA i ZAMIANA SPOSOBU UŻYTKOWANIA PARTERU ISTNIEJĄCEGO BUDYNKU ZSP w Lubawce na potrzeby utworzenia przedszkola, dz. nr: 708, 709, obręb: 003 Lubawka, jed. ewid. 020703_4 Lubawka miasto, gmina Lubawka - ETAP II					
Tytuł rysunku: ZADASZENIE WEJŚCIA SZKOŁY OD STRONY BOISKA					Nr rys.: ZD-3