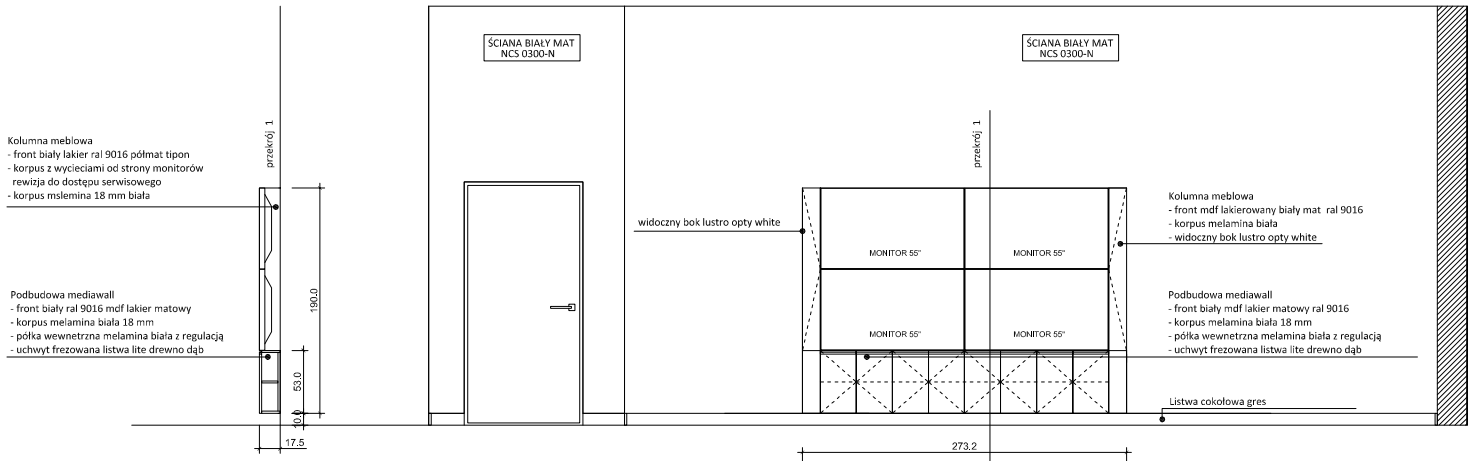

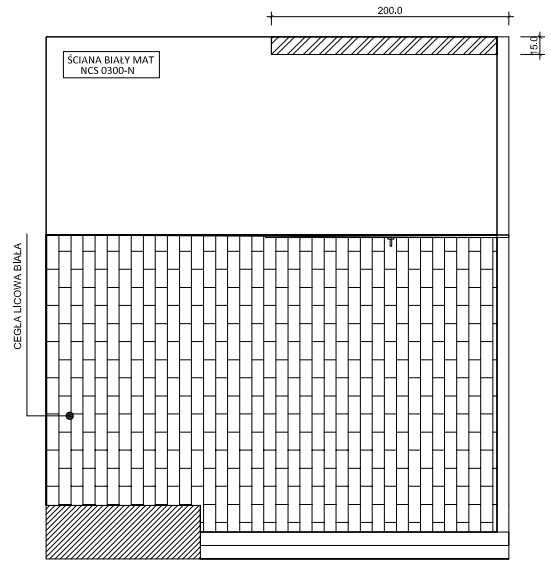

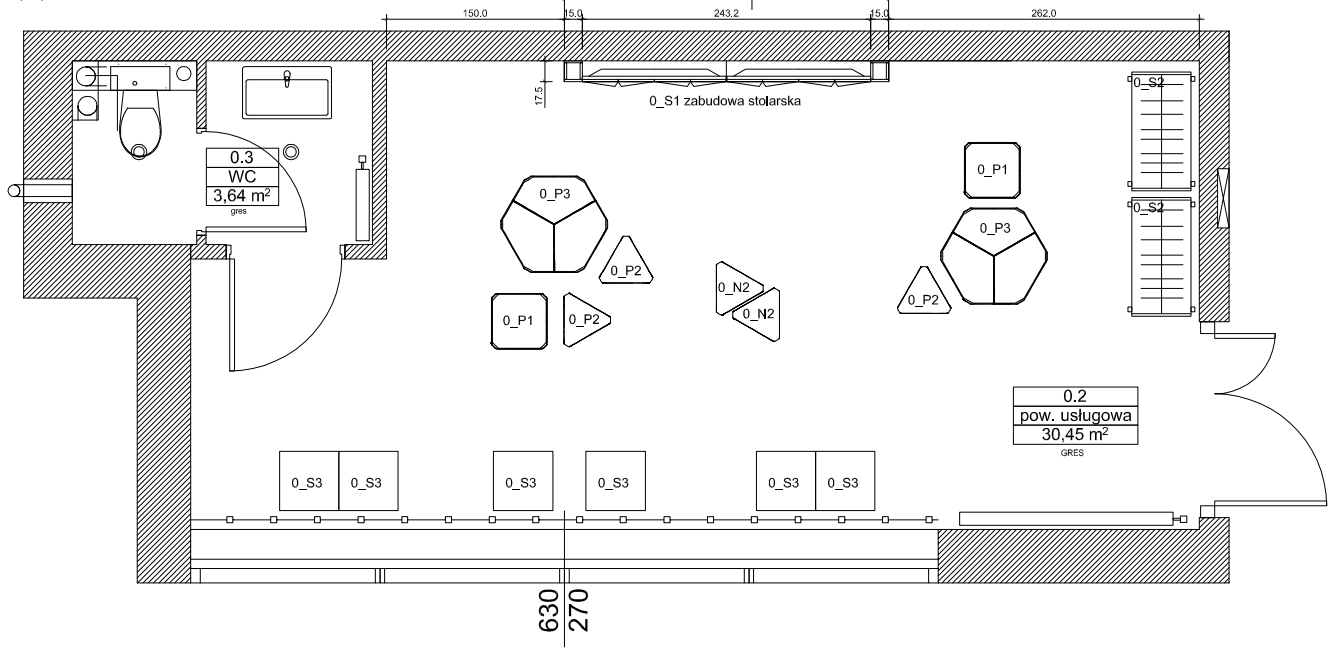

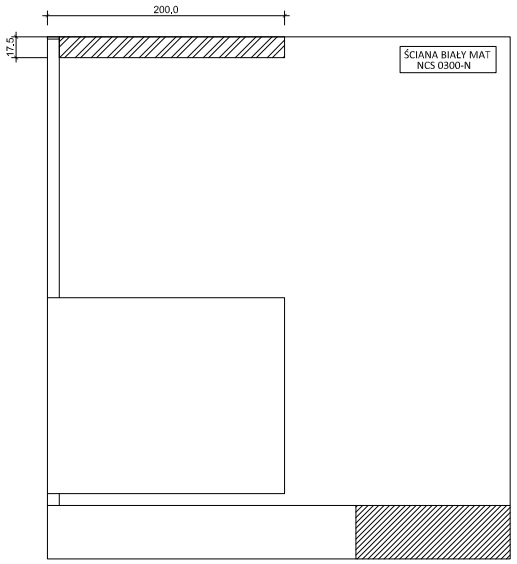

Wieszak mobilny stalowy 0_S2

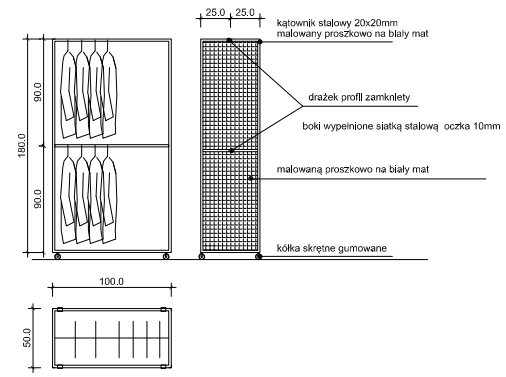

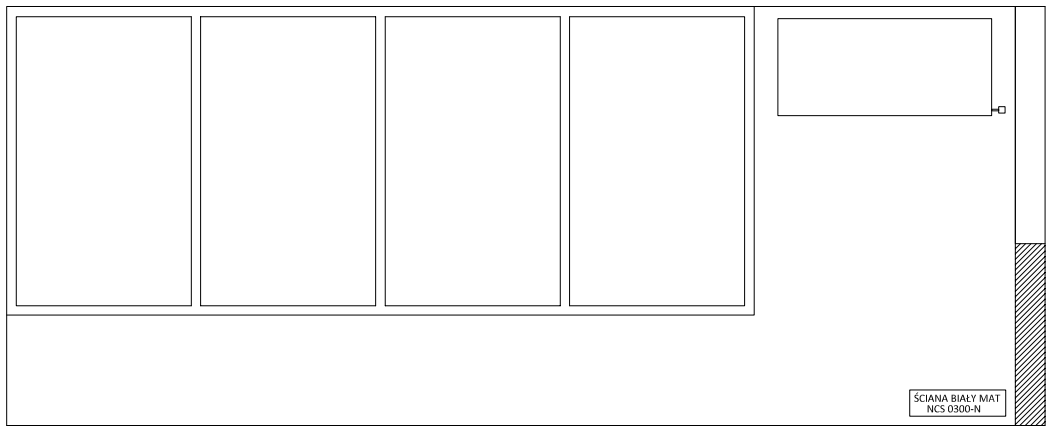

płytki ceglane
lico kujawskie white
wymiary: ok 24 - 25,5 / 6,4 - 7,0 / cm Grubość: 1,8 - 2 cm

UWAGA :
Jakiekolwiek wskazane w opisie przedmiotu zamówienia, nazwy produktów i surowców lub ich producenci mają na celu jedynie przybliżenie wymagań, których nie można było opisać przy pomocy dostatecznie dokładnych i zrozumiałych określeń.
Wszelkie nazewnictwo kolorystyki płyt meblowych, zawarte w opisie przedmiotu zamówienia poprzez podanie konkretnej nazwy producenta płyty należy traktować jedynie jako wskazówkę ułatwiającą identyfikację tyzu płyty, pożądanej przez Zamawiającego
Wszystkie wymiary sprawdzić i uzgodnić na budowie

UWAGA : Wszystkie wymiary sprawdzić i uzgodnić na budowie

TN STUDIO PRACOWNIA AUTORSKA
Sp. z o. o.
31 - 064 Kraków, ul. Augustiańska 10/6

NAZWA PROJEKTU:	Projekt aranżacji wnętrz budynku PCI przy ul. Teofila Lenartowicza 6 w Rzeszowie		
INWESTOR:	Podkarpackie Centrum Innowacji Sp. z o. o. ul. Teofila Lenartowicza 4, 35-051 Rzeszów		
ADRES INWESTYCJI:	35-051 Rzeszów, ul. Teofila Lenartowicza 6		
PROJEKTOWAŁ:	mgr inż. arch. Tadeusz Nowak	Upr-AW-76/84	
	mgr inż. arch. Anna Wojnarowska		
	mgr inż. arch. Dagmara Gil		
	Ilc. szt. Weronika Cwanek		
	inż. arch. Marcin Słupek		
FAZA:	ETAP_II		DATA: 18.05.2021
BRANŻA:	ARCHITEKTURA WNĘTRZ - POZIOM 0		
TEMAT RYSUNKU:	WIZUALIZCJA W FORMIE ROZWINIĘCIA ŚCIAN POMIESZCZENIE 0.2		SKALA: 1:100
			NUMER RYSUNKU: P0-M2