



SYSTEM ZNAKOWANIA RZEK
TABLICA INFORMACYJNO-PROMOCYJNA
SŁUP DREWNIANY
SKALA 1:10

STALOWY KOSZ DO
PRZYTWIERDZENIA SŁUPA


WIDOK BOCZNY 2

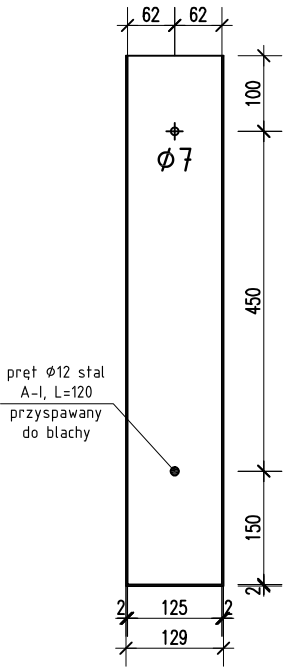


WIDOK OD FRONTU

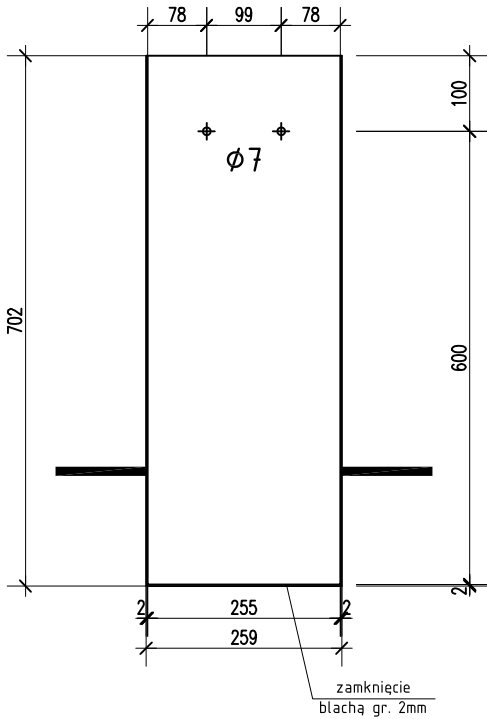

WIDOK BOCZNY 1

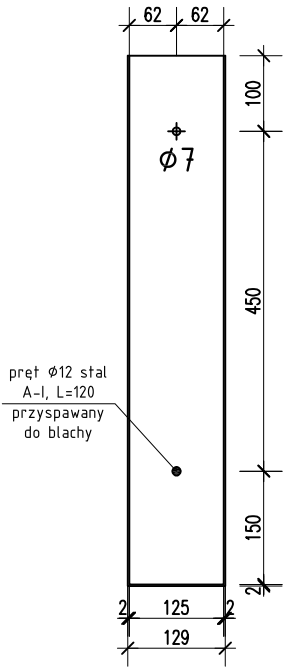

WIDOK OD TYŁU

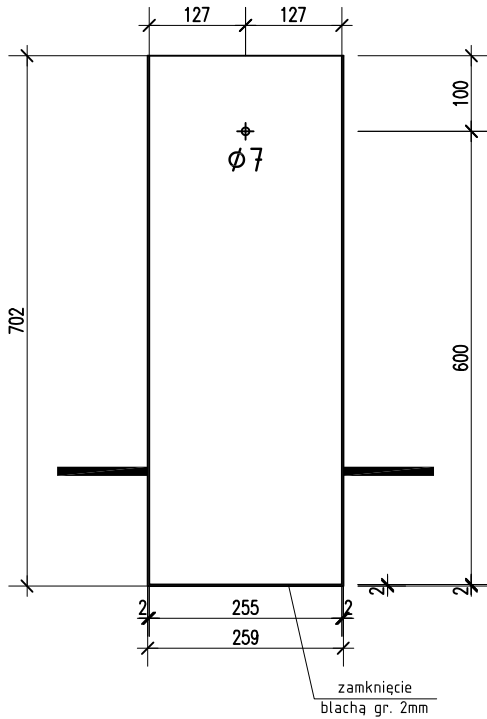

AUTORZY OPRACOWANIA	Numer uprawnień	Podpis	
Opracował: mgr inż. Mariusz Kończal	WKP/0051/P00K/10		
Stadium: PROJEKT WYKONAWCZY	Data: PAŹDZIERNIK 2015	Skala: 1:10	Nr rys.: 2.3