


PRZEKRÓJ KONSTRUKCYJNY A-A  
KM 0+150  
SKALA 1:20

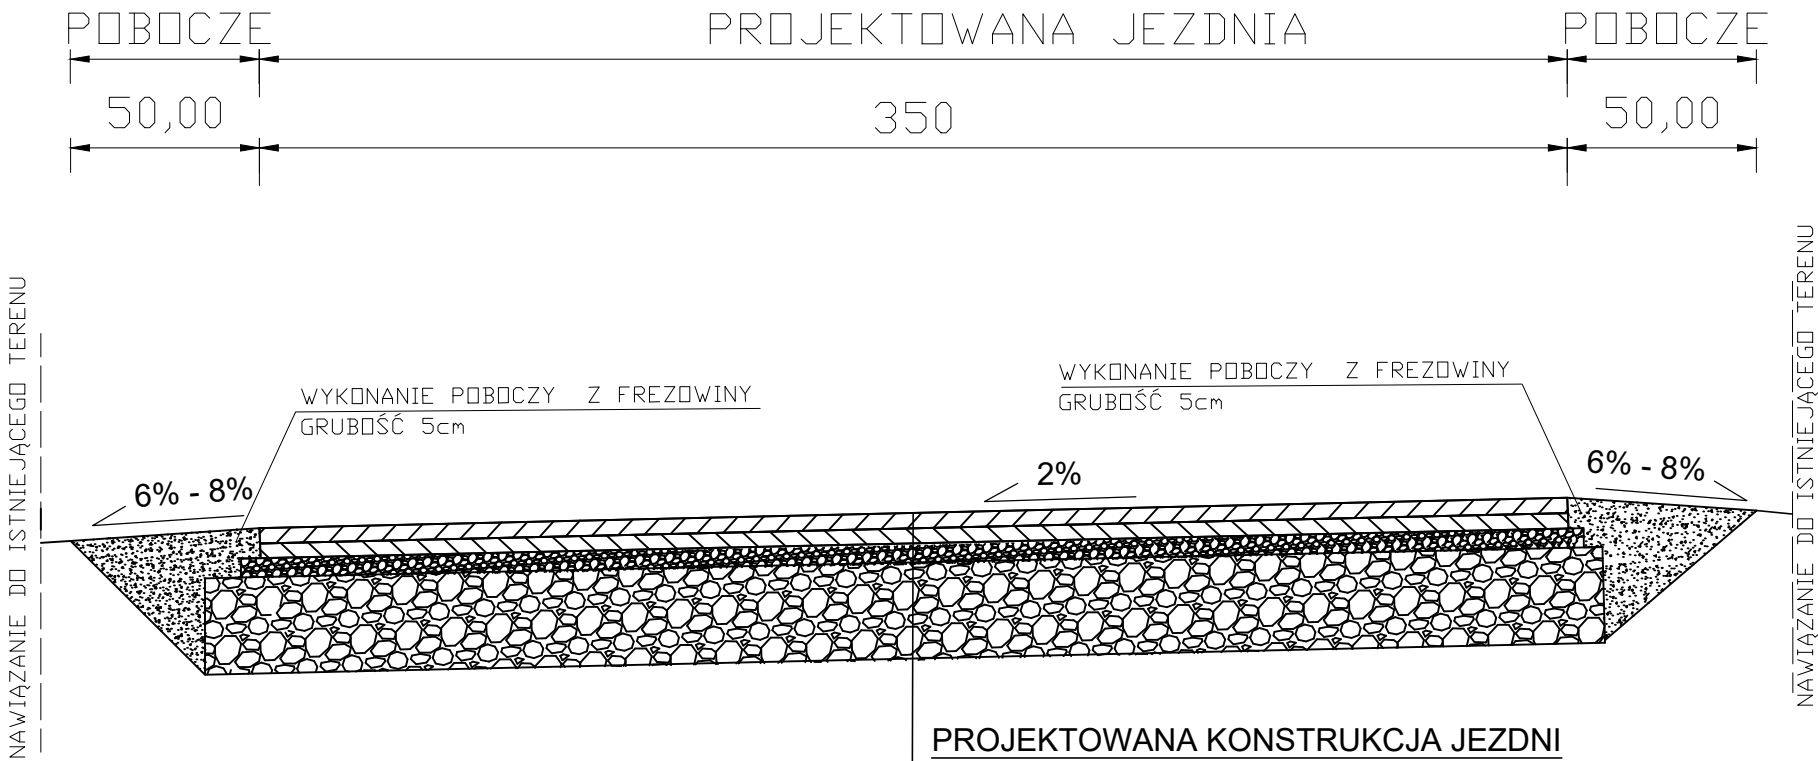

PROJEKTOWANA KONSTRUKCJA JEZDNI

- Warstwa ścieralna z betonu asfaltowego 4cm
- Warstwa wiążąca z betonu asfaltowego 4cm
- Skropienie podbudowy emulsją asfaltową w ilości 0,80kg/m<sup>2</sup>
- Profilowanie i zagęszczenie sfrezowanej podbudowy mechanicznie
- Istniejąca konstrukcja jezdni grubość 20cm -30cm
- Podłoże G1 - grunt rodzimy

TYTUŁ PROJEKTU	"Remont gminnej drogi publicznej nr 119979D w miejscowości Szklarnia".		Wrzesień 2023
			Skala 1 : 20
			Rysunek nr 2
TYTUŁ RYSUNKU	PRZEKRÓJ KONSTRUKCYJNY A-A, KM 0+150		
INWESTOR	GMINA MIĘDZYLESIE Pl. Wolności 1, 57-530 Międzylesie		
ASYSTENT PROJEKTANTA	mgr inż. Paweł Sijka	numer uprawnień	podpis
PROJEKTANT	inż. Stanisław Sijka	numer uprawnień NBGP.V-7342/3/56/98	podpis