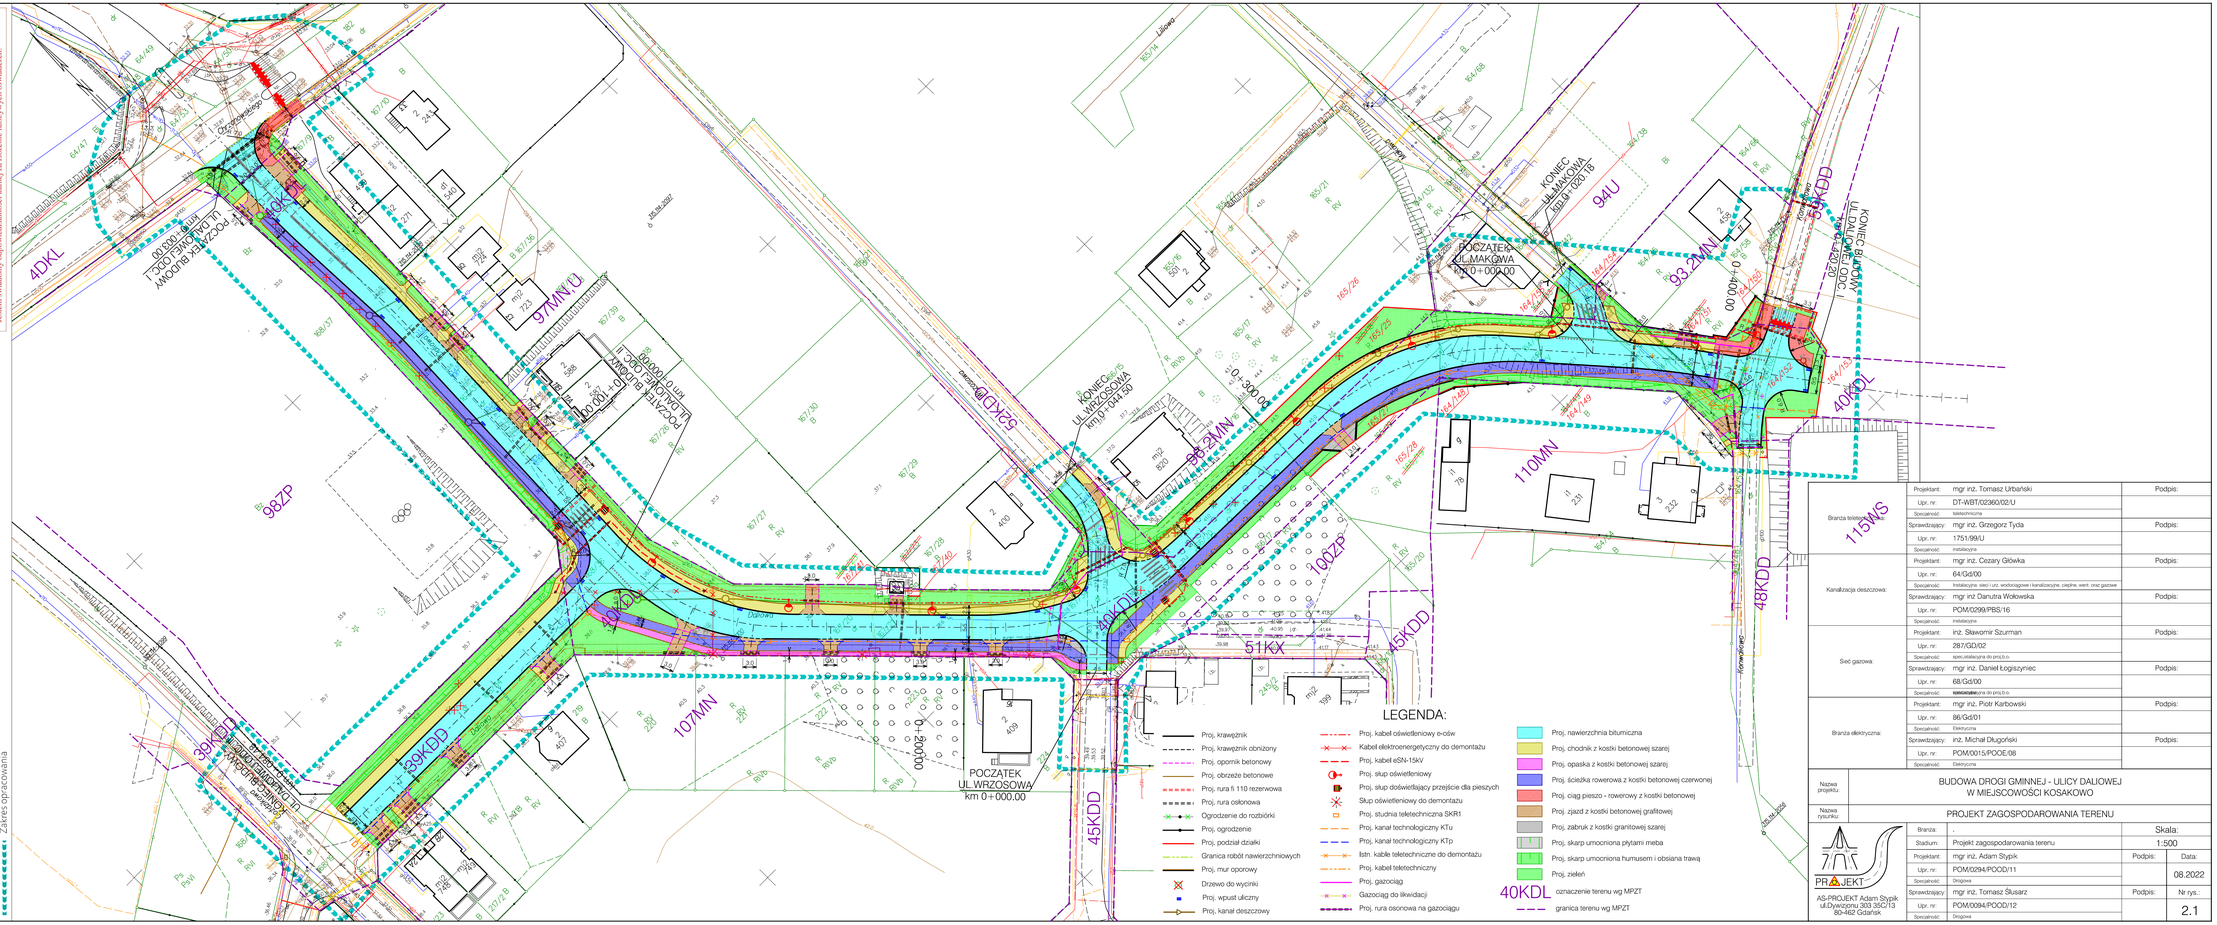

Województwo: POMORSKIE
Powiat: CZŁUCHOWSKI
Jednostka ewidencyjna: CZŁUCHÓW
Obręb: 0004 KOSAKOWO
Działka: 168/34, 167/20 i inne

Oświadczam, że operat techniczny zawierający rezultaty prac geodezyjnych w wyniku których powstał niniejszy dokument, uzyskał pozytywny wynik weryfikacji.

Identyfikator zgłoszenia prac geodezyjnych	GKK.6640.590.2021
Wykonawca prac geodezyjnych	USŁUGI GEODEZYJNE MAREK ZIÓŁKOWSKI
Nr. oraz data sporządzenia dokumentu zawierającego wynik pozytywnej weryfikacji	GKK.6640.590.2021_26150 z dnia 31.05.2021r.
Imię i nazwisko oraz nr uprawnień zawodowych kierownika prac	ZIÓŁKOWSKI MAREK Nr upr.: 20794
Jestem świadomy odpowiedzialności karnej za złożenie fałszywych oświadczeń.	

MAPA DO CELÓW PROJEKTOWYCH

SKALA 1:500

Signed by / Podpisano przez:
Marek Ziółkowski

Date / Data:
2022-07-25
15:01

Sekcje mapy: 6.226.24.25.1;2-6.226.24.20.3.4;6.226.24.25.2;6.226.24.20.4.3
ID GKK.6640.590.2021
Mapa jest aktualna w zakresie opracowania.
Stan na dzień 26.04.2021
Układ odniesienia "2000".
poziom odniesienia "PL-ETVRF2007-NH".
Pomiar szczegółowe metodą bezpośrednią bez przerwiego ustalania granic działek.
Wysokości punktów określono w oparciu o niwelację geometryczną i trygonometryczną.
UWAGA: Nie badano księgi wieczystych pod względem obciążeń ograniczających grunty.

Sporządził:
Wejherowo, 06.05.2021

Zakres opracowania

USŁUGI GEODEZYJNE
Usługi Geodezyjne Marek ZIÓŁKOWSKI
ul. Świętego Jacka 24, 84-200 Wejherowo
e-mail: geodezja.wejherowo@gmail.com
NIP: 588 178 90 06 REGON: 221229257

Nazwa projektu:	BUDOWA DROGI GMINNEJ - ULICY DALIOWEJ W MIEJSCOWOŚCI KOSAKOWO
Nazwa rysunku:	PROJEKT ZAGOSPODAROWANIA TERENU

Branża:	-	Skala:	
Stadium:	Projekt zagospodarowania terenu	1:500	
Projektant:	mgr inż. Adam Stypik	Podpis:	Data:
Upr. nr:	POM/0294/POOD/11		08.2022
Specjalność:	Drogowa		
Sprawdzający:	mgr inż. Tomasz Ślusarz	Podpis:	Nr rys.:
Upr. nr:	POM/0094/POOD/12		2.1
Specjalność:	Drogowa		

PROJEKT

AS-PROJEKT Adam Stypik
ul.Dywizjonu 303 35C/13
80-462 Gdańsk

Branża teletechniczna:	Projektant:	mgr inż. Tomasz Urbański — Podpis:
	Upr. nr:	DT-WBT/02360/02/U
	Specjalność:	teletechniczna
	Sprawdzający:	mgr inż. Grzegorz Tyda — Podpis:
	Upr. nr:	1751/98/U
	Specjalność:	instalacyjna
Kanalizacja deszczowa:	Projektant:	mgr inż. Cezary Główka — Podpis:
	Upr. nr:	64/Gd/00
	Specjalność:	instalacyjna: sieci i urz. wodociągowe i kanalizacyjne, cieplne, went. oraz gazowe
	Sprawdzający:	mgr inż Danutra Wołowska — Podpis:
	Upr. nr:	POM/0299/PBS/16
	Specjalność:	instalacyjna
Sieć gazowa:	Projektant:	inż. Sławomir Szurman — Podpis:
	Upr. nr:	287/GD/02
	Specjalność:	specjalistyczna do proj.b.o.
	Sprawdzający:	mgr inż. Daniel Łogiszyniec — Podpis:
	Upr. nr:	68/Gd/00
	Specjalność:	specjalistyczna do proj.b.o.
Branża elektryczna:	Projektant:	mgr inż. Piotr Karbowski — Podpis:
	Upr. nr:	86/Gd/01
	Specjalność:	Elektryczna
	Sprawdzający:	inż. Michał Długoński — Podpis:
	Upr. nr:	POM/0015/POOE/08
	Specjalność:	Elektryczna