




Szczegóły A

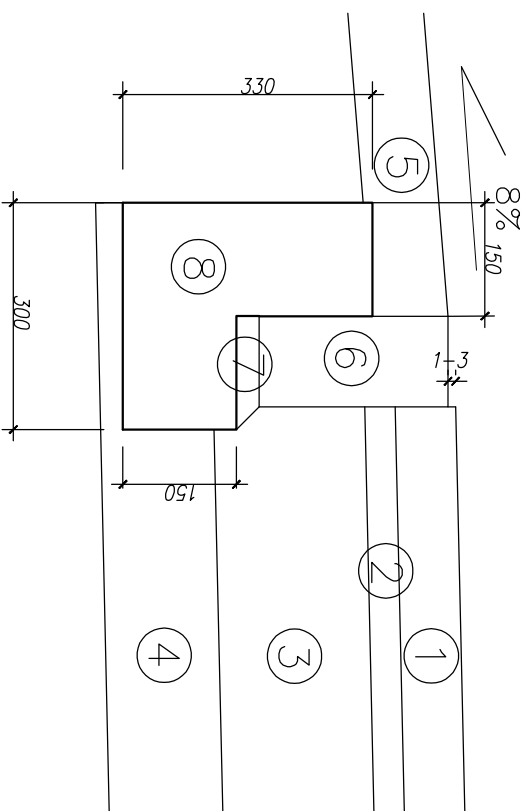


Szczegóły B

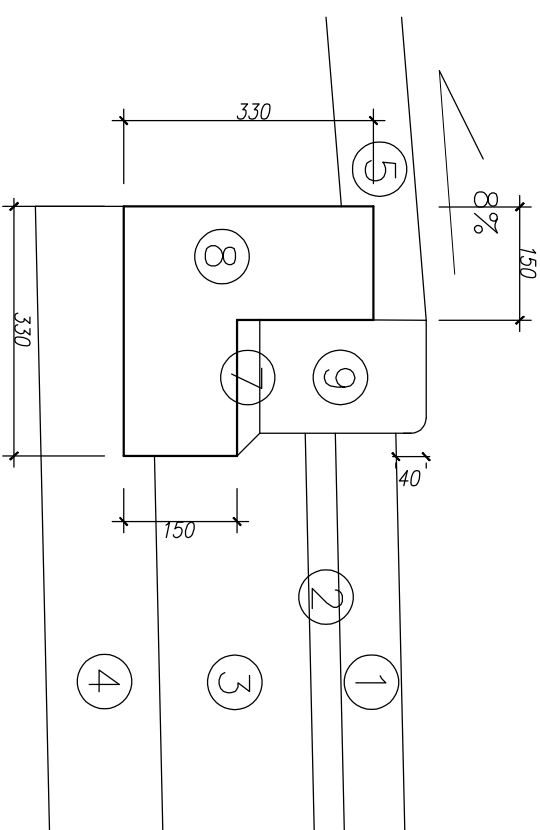


Szczegół C

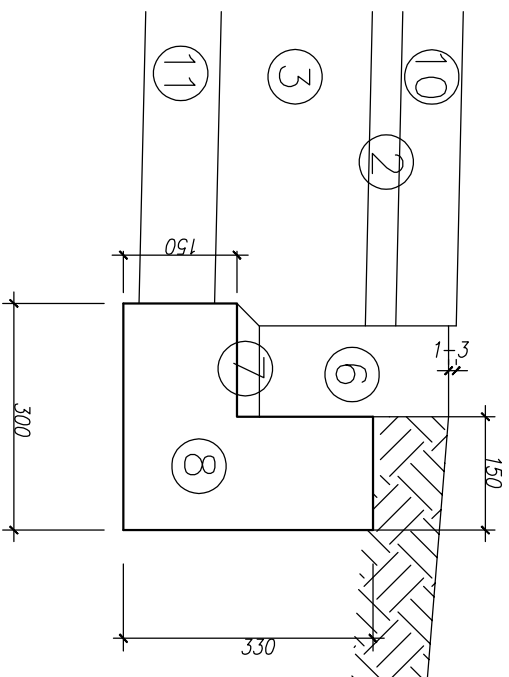

Szczegół D

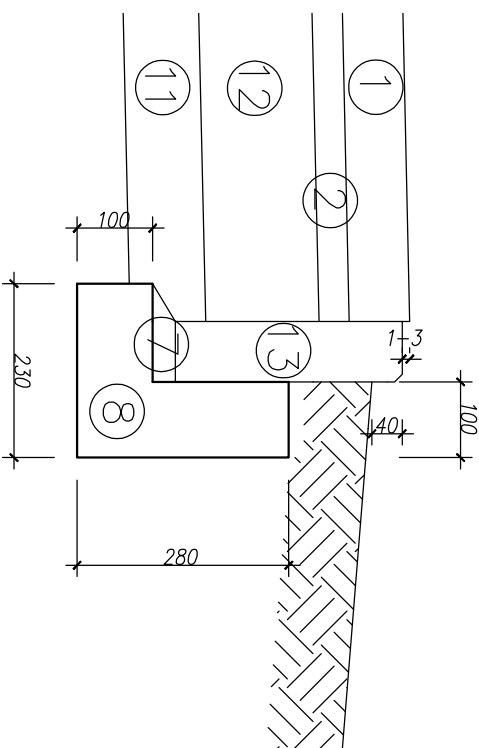

Jednostka projektowa:		Zamawiający:	
 M STUDIO Maciej Wojnowski ul. Gen. Władysława Sikorskiego 1/17c 86-100 Świecie		Gmina Świecie ul. Wojska Polskiego 124 86-100 Świecie	
Stadium:			
Projekt Budowlany			
Temat:			
Budowa pieszo-jedni na osiedlu domków letniskowych w Sulnówku			
Branża:			
DROGOWA			
Tytuł rysunku:			
Szczegóły konstrukcyjne			
SKALA 1:10			
ZESPÓŁ PROJEKTOWY			
Funkcja	Imię i Nazwisko	Numer uprawnień	Podpis
PROJEKTANT branża drogowa	mgr inż. Maciej Wojnowski	KUP/0118/PWOD/11 w specjalności drogowej	
SPRAWDZAJĄCY branża drogowa	mgr inż. Arkadiusz Mazany	KUP/0027/POOD/11 w specjalności drogowej	
data	nr rys.	element PB	Tom
12.2021	4.	PT	-