
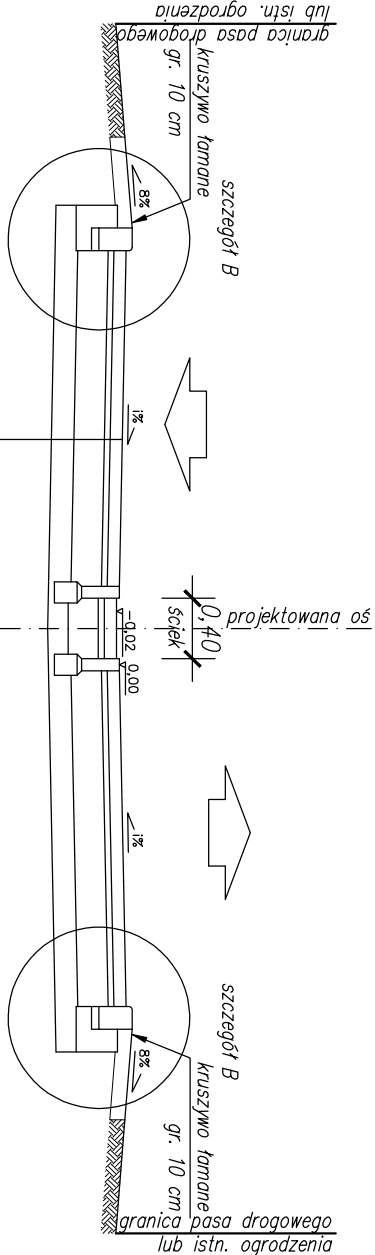


Przekrój normalny nr 3-3



- jezdnia z betonowej kostki brukowej -

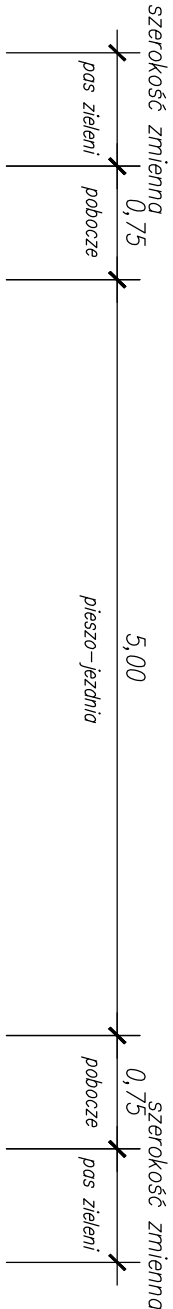

w – wa ścierdlna z betonowej kostki brukowej (szara) gr. 8 cm
podsyjka cen. – płask. gr. 4 cm
w – wa podbudowy z kruszywa łamanego stabilizowanego mech. 0/31,5 mm gr. 20 cm
w – wa odszcząjąca z piasku gr. 15 cm
istniejące podłoże gruntowe

Przekrój normalny nr 4-4

- jezdnia z betonowej kostki brukowej -

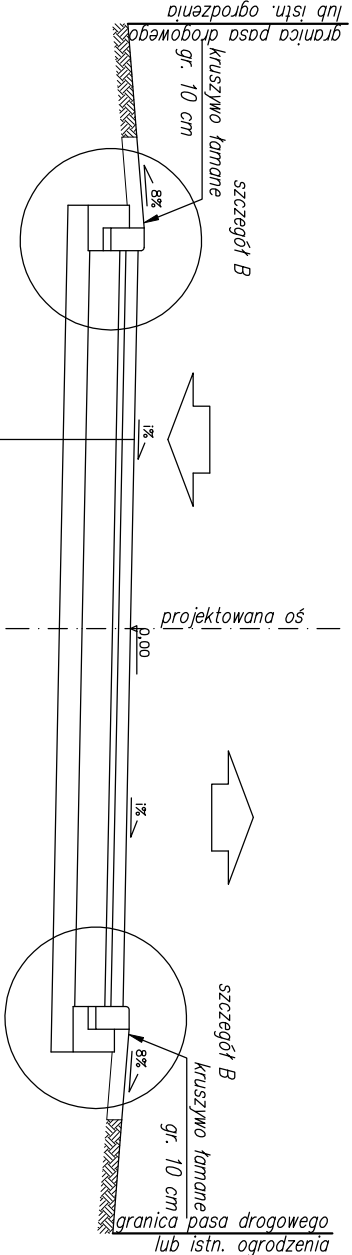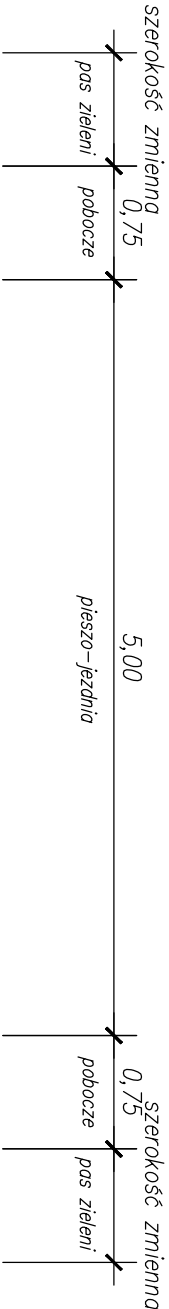

w – wa ścierdlna z betonowej kostki brukowej (szara) gr. 8 cm
podsyjka cen. – płask. gr. 4 cm
w – wa podbudowy z kruszywa łamanego stabilizowanego mech. 0/31,5 mm gr. 20 cm
w – wa odszcząjąca z piasku gr. 15 cm
istniejące podłoże gruntowe

UWAGA:
spadek poprzeczny jezdnii [‰] podano na planie sytuacyjnym


Jednostka projektowa: M STUDIO Maciej Wojnowski ul. Gen. Władysława Sikorskiego 11/17c 86-100 Świecie	Zamawiający: Gmina Świecie ul. Wojska Polskiego 124 86-100 Świecie
---	--

Stadlum: Projekt Budowlany
Temat: Budowa pieszo-jezdni na osiedlu domków letniskowych w Sulnówku
Branża: DROGOWA
Tytuł rysunku: Przekroje normalne
SKALA 1:50

ZESPÓŁ PROJEKTOWY			
Funkcja	Imię i Nazwisko	Numer uprawnień	Podpis
PROJEKTANT	mgr inż. Maciej Wojnowski	KUP/0118/PWOD/11	
branża drogowa		w specjalności drogowej	
SPRAWDZAJĄCY	mgr inż. Arkadiusz Mazany	KUP/0027/POOD/11	
branża drogowa		w specjalności drogowej	
data 12.2021	nr rys. 3.2	element PB PT	Tom -


Przekrój normalny nr 5

- zjazd z betonowej kostki brukowej -

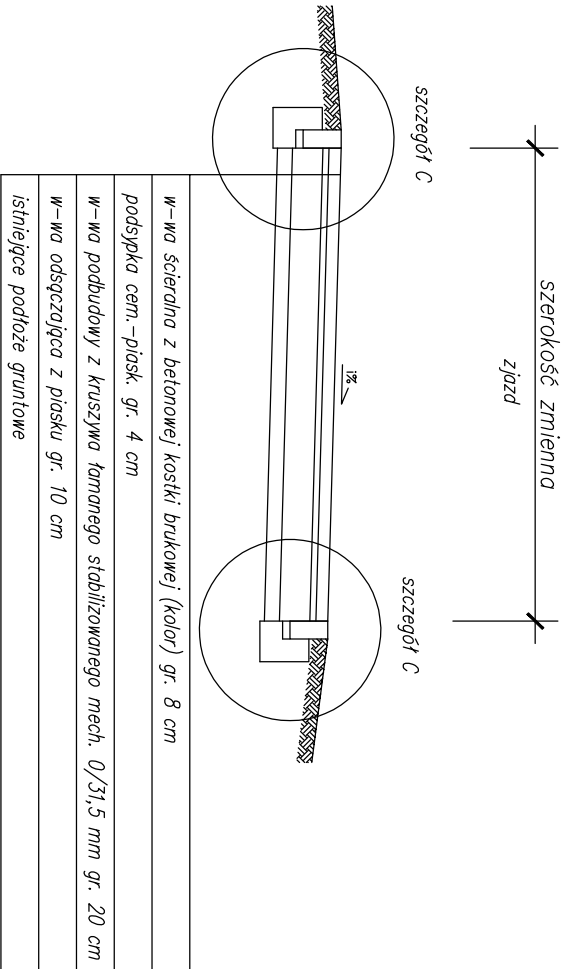


Przekrój normalny nr 6

- dojsie do furki z betonowej kostki brukowej -

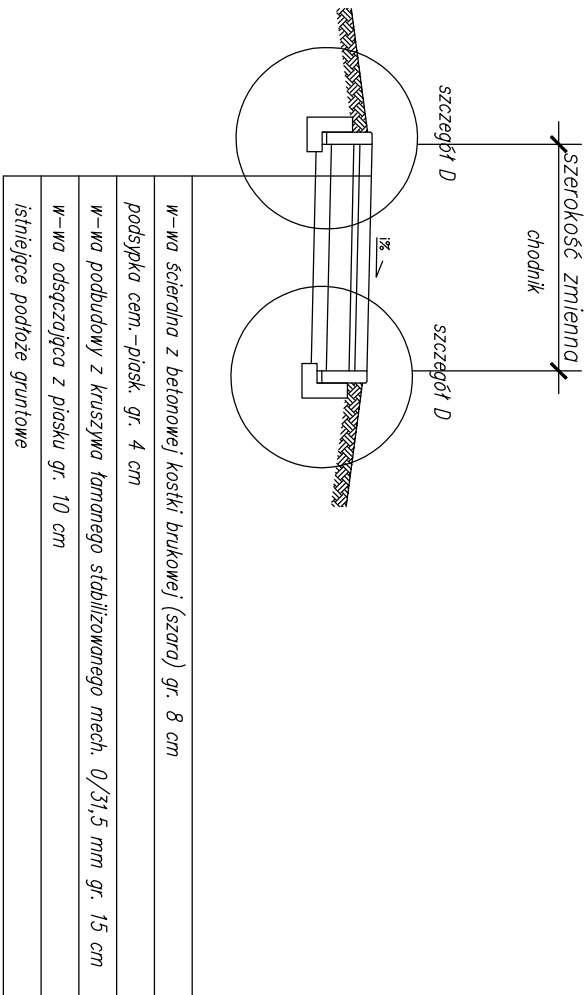

UWAGA:
spadek poprzeczny jezdni [‰] podano na planie sytuacyjnym

Jednostka projektowa: <div>M STUDIO</div> Maciej Wojnowski ul. Gen. Władysława Sikorskiego 11/17c 86-100 Świecie			Zamawiający: Gmina Świecie ul. Wojska Polskiego 124 86-100 Świecie
Stadium: Projekt Budowlany			
Temat: Budowa pieszo-jezdni na osiedlu domków letniskowych w Sulnówku			
Branża: DROGOWA			
Tytuł rysunku: Przekroje normalne			
SKALA 1:50			
ZESPÓŁ PROJEKTOWY			
Funkcja	Imię i Nazwisko	Numer uprawnień	Podpis
PROJEKTANT	mgr inż. Maciej Wojnowski	KUP/0118/PWOD/11	
branża drogowa		w specjalności drogowej	
SPRAWDZAJĄCY	mgr inż. Arkadiusz Mazany	KUP/0027/POOD/11	
branża drogowa		w specjalności drogowej	
data	nr rys.	element PB	Tom
12.2021	3.3	PT	-