



STUDZIENKA KANALIZACYJNA
 $\phi 1000$, $\phi 1200$



A-A

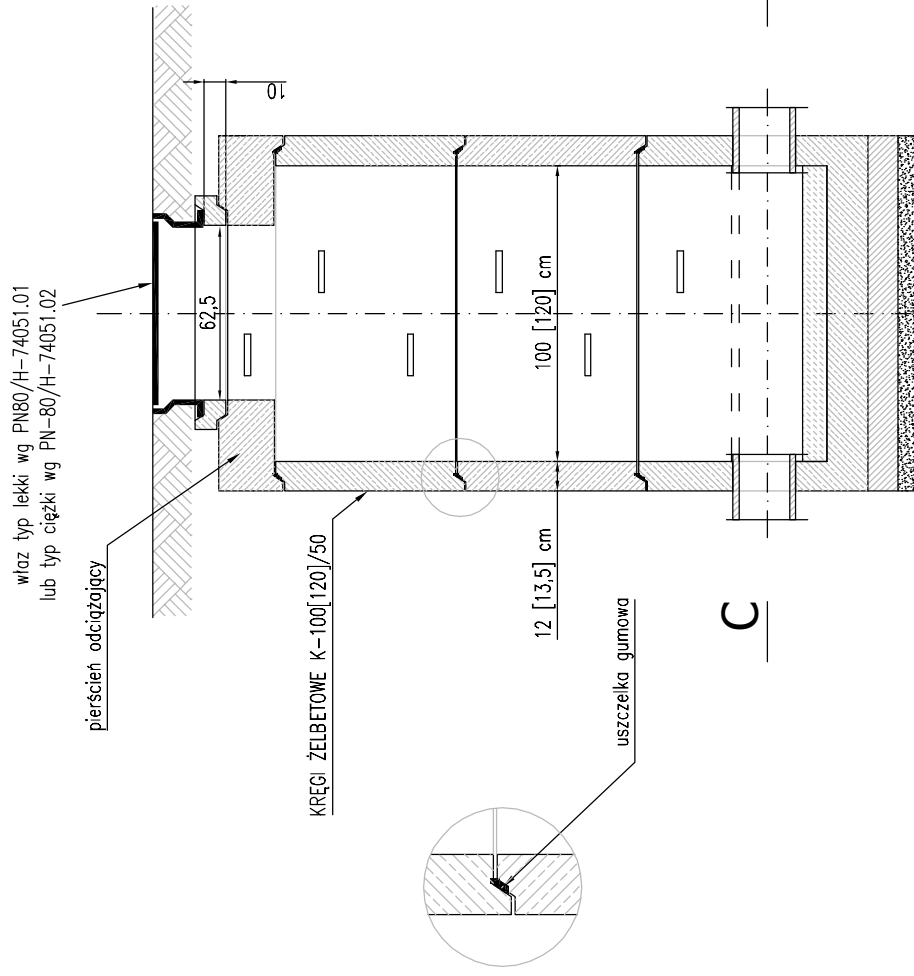

B-B

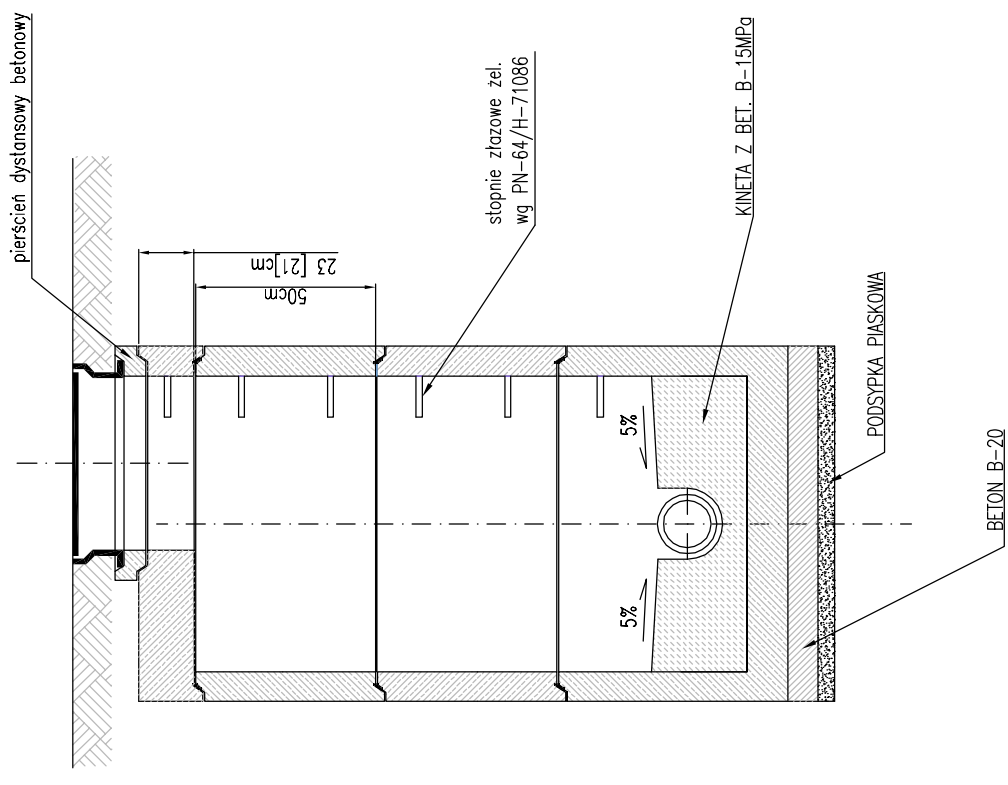

C-C

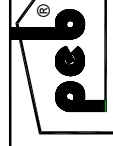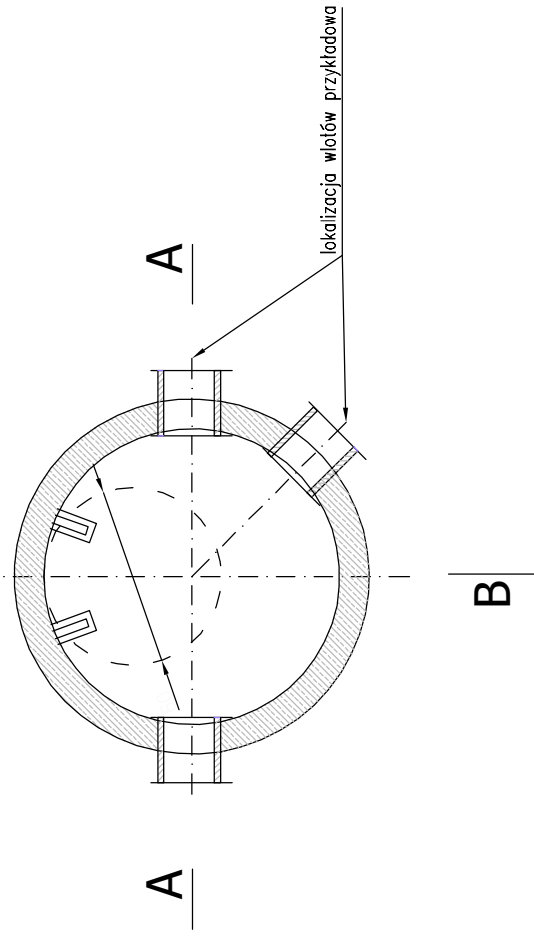

PRZEDSIĘBIORSTWO USŁUGOWO PROJEKTOWE
 I KOMPLETACJI DOSTAW
 50-234 WROCLAW ul. SŁOWIANSKA 33 B
 TEL.: (071) 322 97 87 ; (071) 322 97 89

proekobud

Projektant	Imię i nazwisko	Nr upr.	Podpis	Data:
Projektant	inż. Teresa Mądry	428/89/UW		Data 02.2017
Sprawdził	mgr inż. Magdalena Kors	74/DOŚ/05		Skala 1 : 100
OBIEKT: SIĘĆ KANALIZACJI SANITARNEJ SMOLEC				Nr rysunku
TEMAT: STUDZIENKI KANALIZACYJNE $\phi 100$, $\phi 1200$				S-18