



SZCZEGÓŁ OGRODZENIA  
skala 1:50

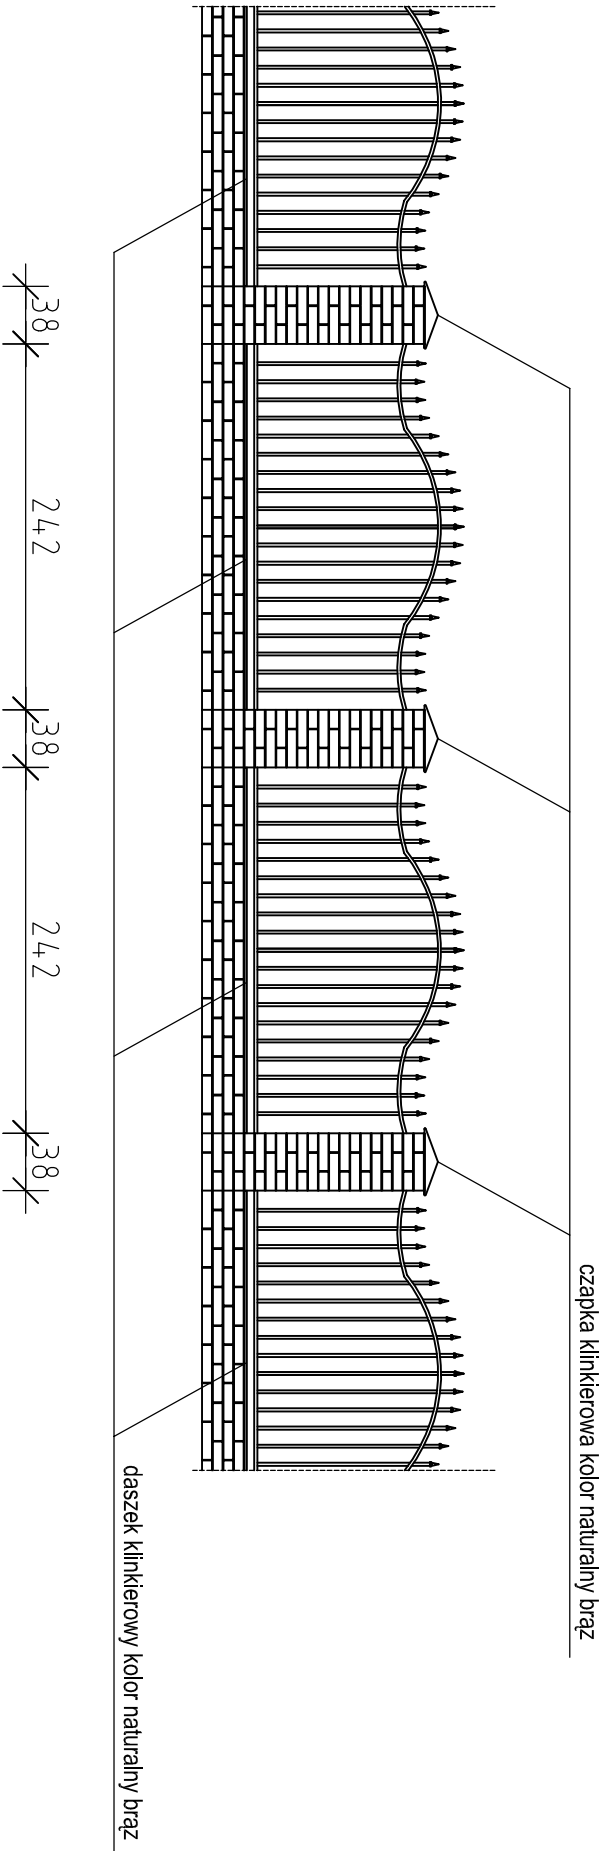

<div><div><b>EKO-DOM</b></div><div>projekty budowlane</div></div>		26-200 Końskie ul. Poczłowa 10 tel. 509 790 955		
Inwestor: Lasy Państwowe Nadleśnictwo Barycz Barycz 69, 26 – 200 Końskie		Nazwa obiektu:  Ogrodzenie terenu		
Opracował:  mgr inż. Marcin Pawlik		Adres: Barycz (obrzeb 0002), gm. Końskie, dz. nr 589/7		Data: 09.2023
		Stadium: Dokumentacja projektowa		Skala: 1:50
		Brano: Architektoniczna		
		Przedmiot rysunku: Szczegół ogrodzenia		Nr rys. A-02