


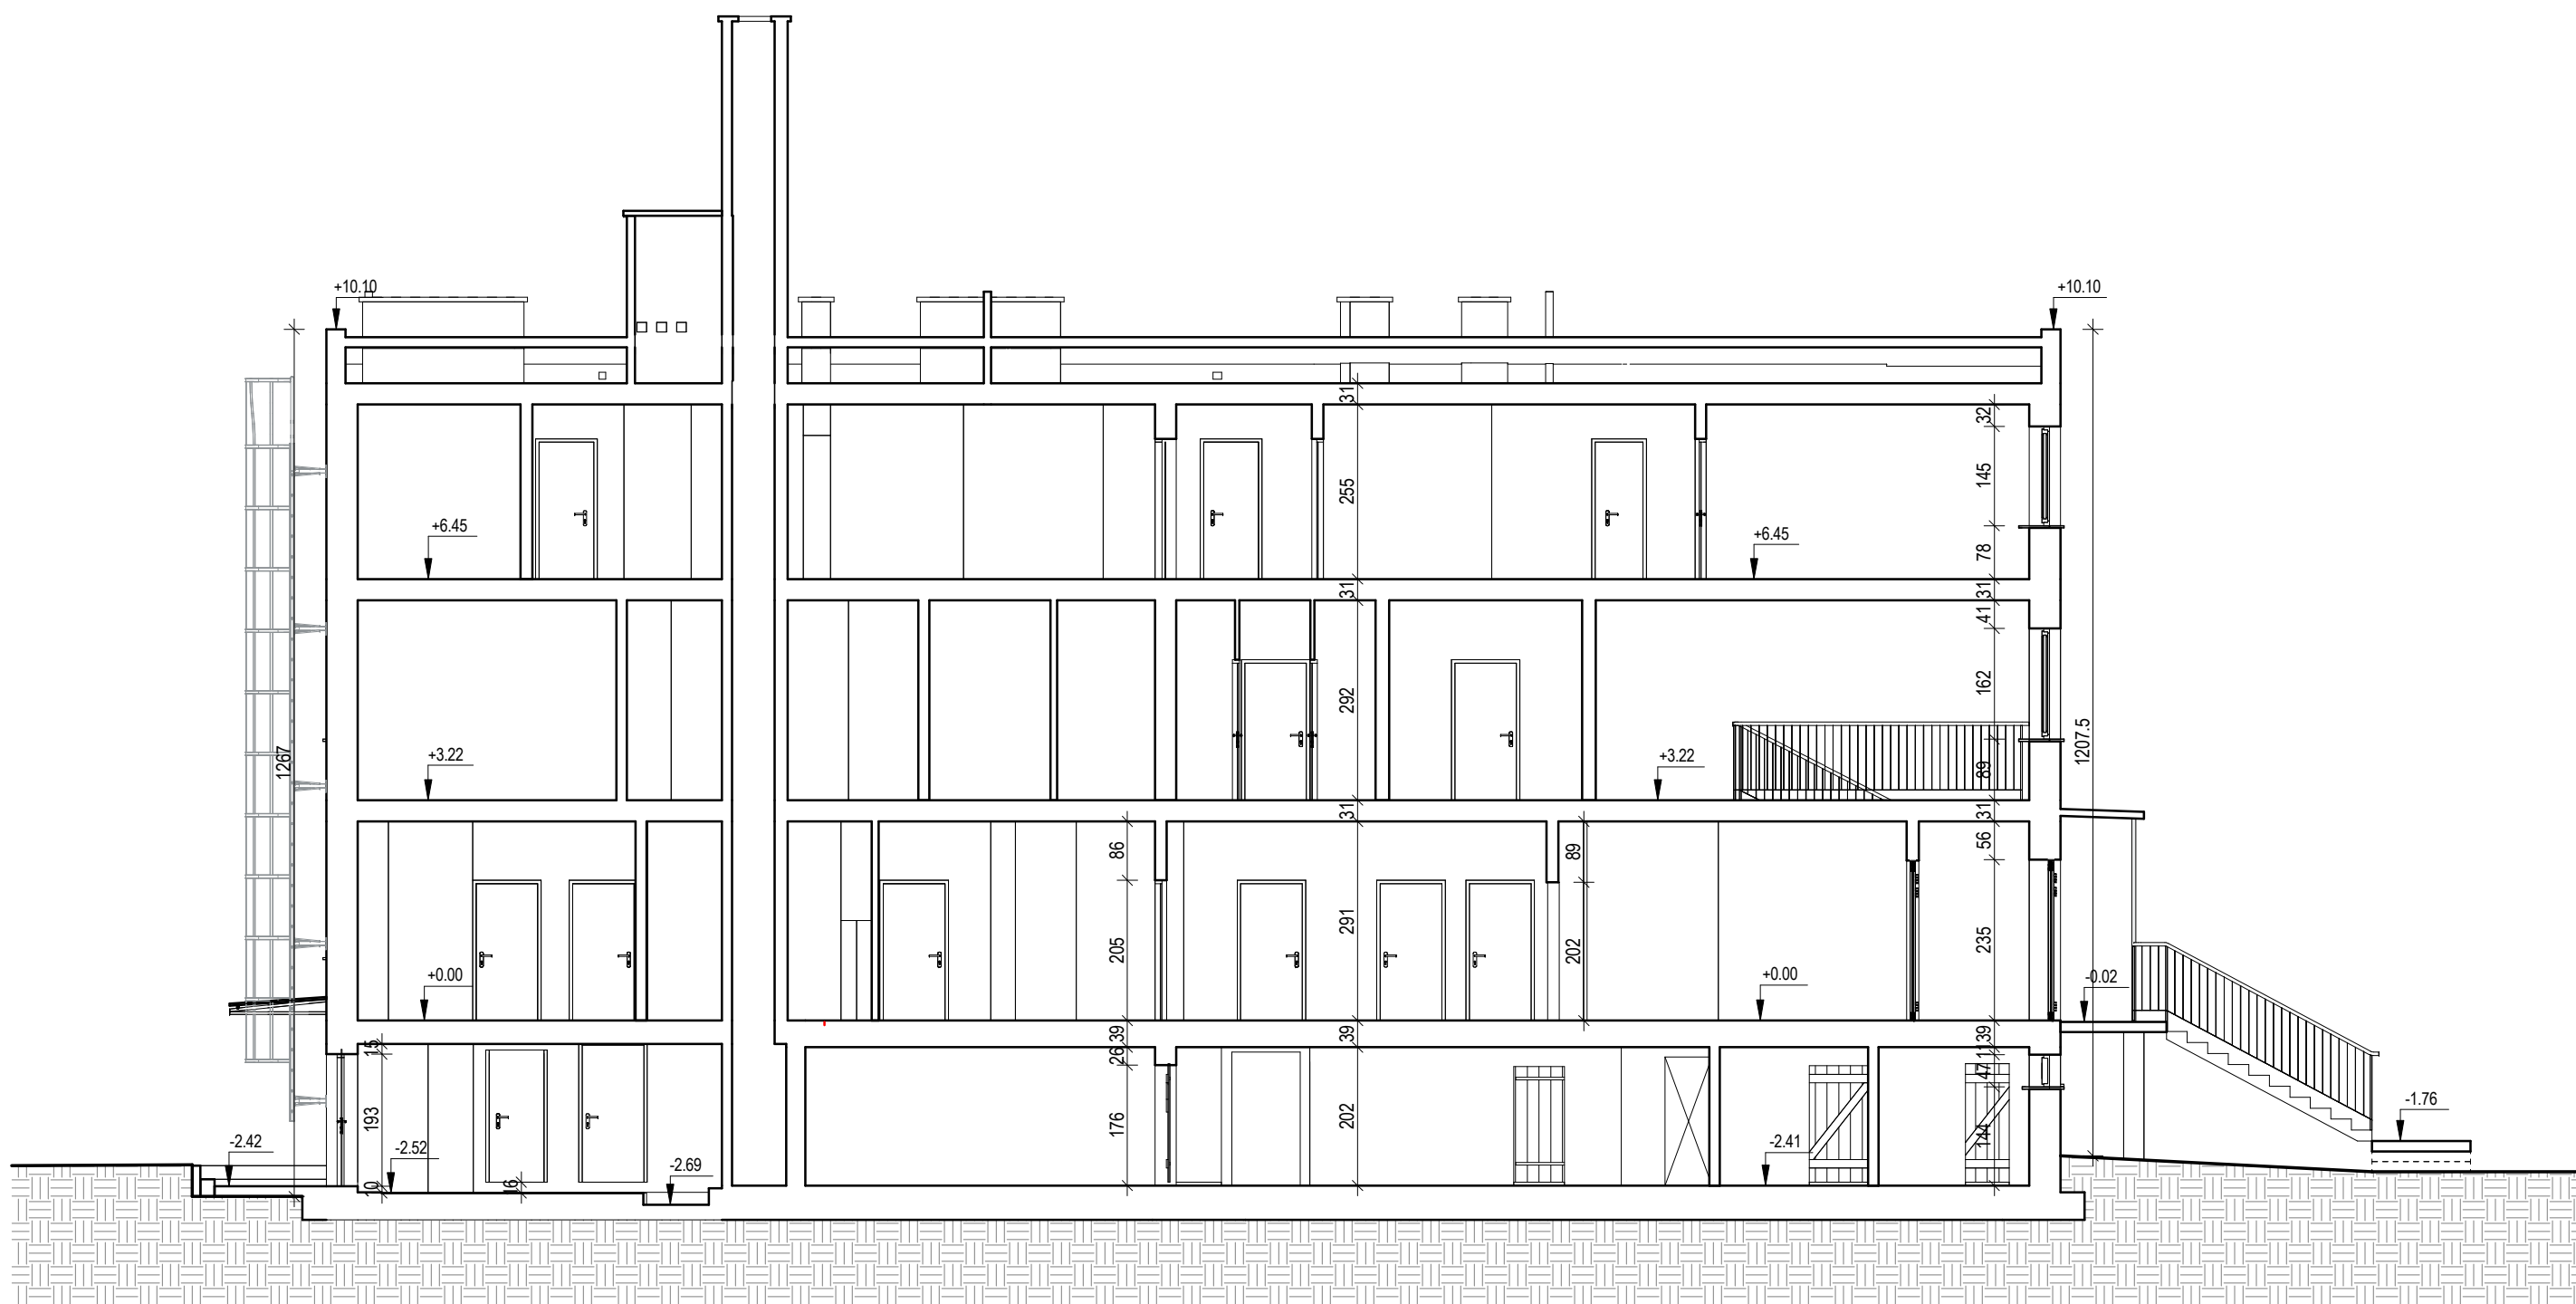

PRZEKRÓJ A-A



PRZEKRÓJ B-B

Nazwa obiektu budowlanego:	Ośrodek Zdrowia w Sadlnie		
Adres obiektu budowlanego:	62-619 Sadlno, Sadlno 11		
Nazwa rysunku:	Przekroje - stan istniejący		
Opracował:	Imię i nazwisko mgr inż. arch. Sylwia Krygier	Specjalność i numer uprawnień architektoniczna 411/WPOKK/2017	Podpis
Branża:	Architektura	Skala: 1:100	Numer rysunku: <b>IN-06</b>
Stadium:	Inwentaryzacja	Data: IV.2024	