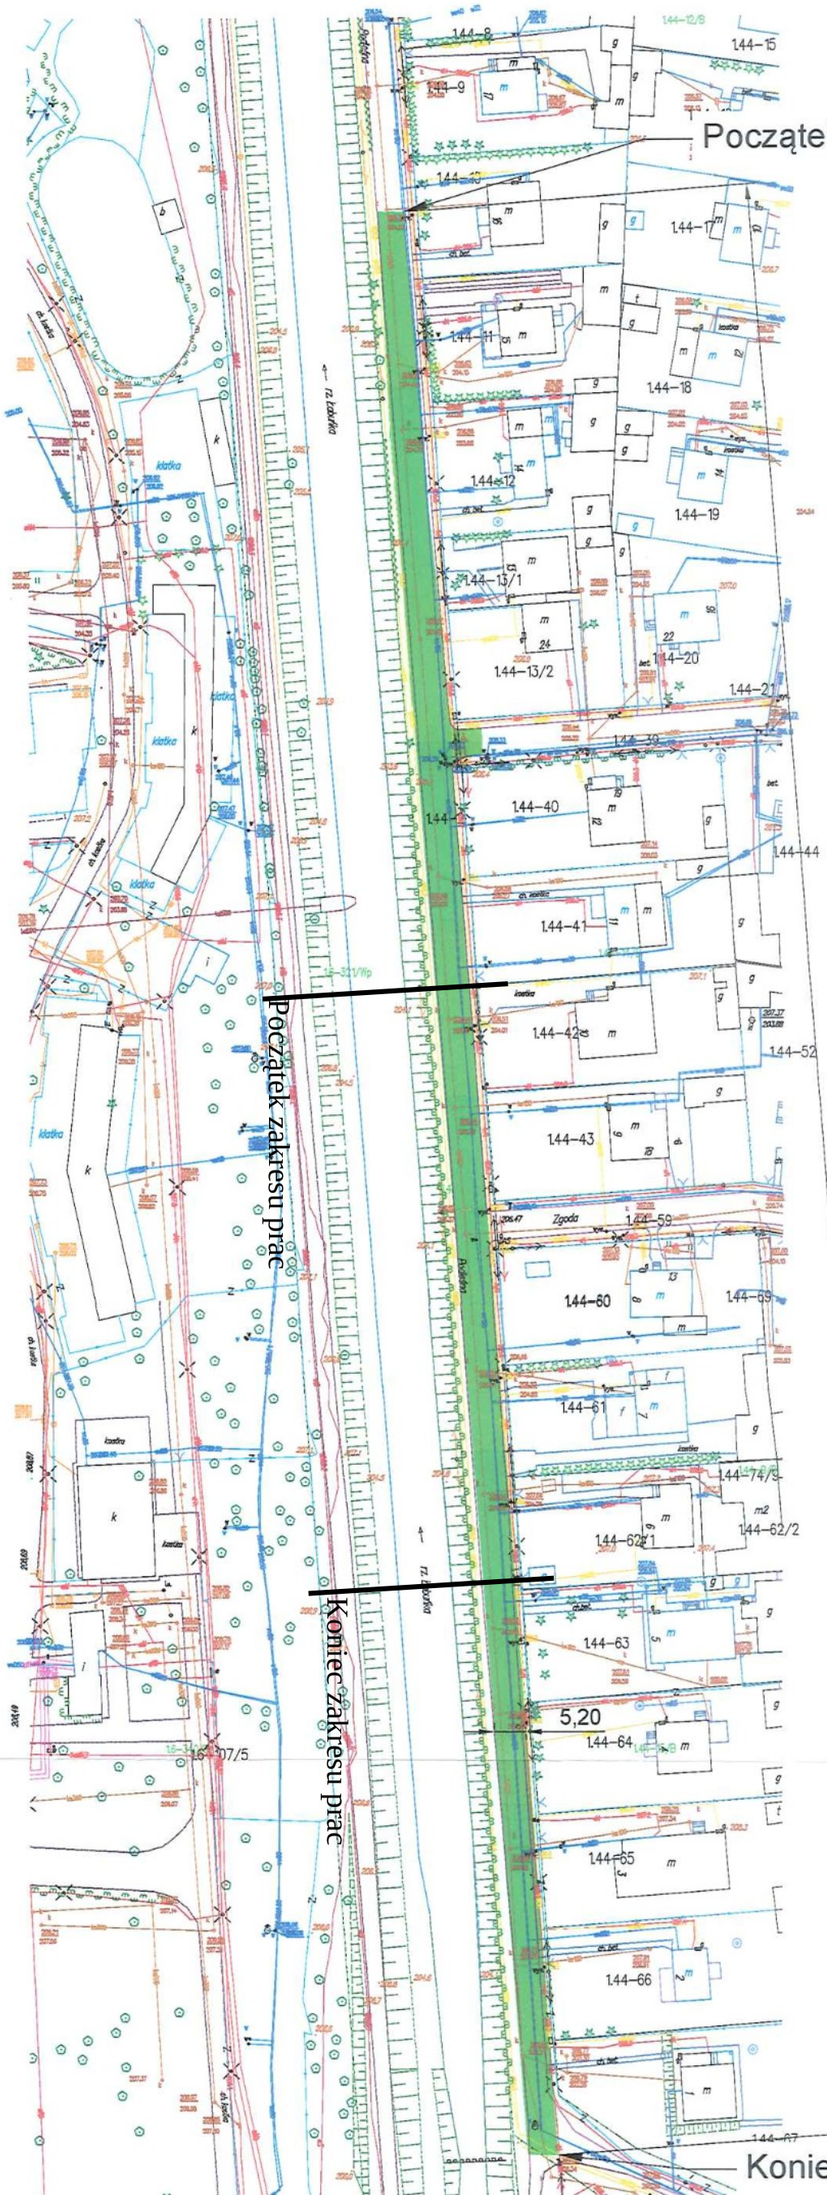Zakres opracowania
Przebudowa nawierzchni dróg osiedlowych
ulica Podleśna (do końca ul. Podleśnej)