


Przekrój poprzeczny A-A

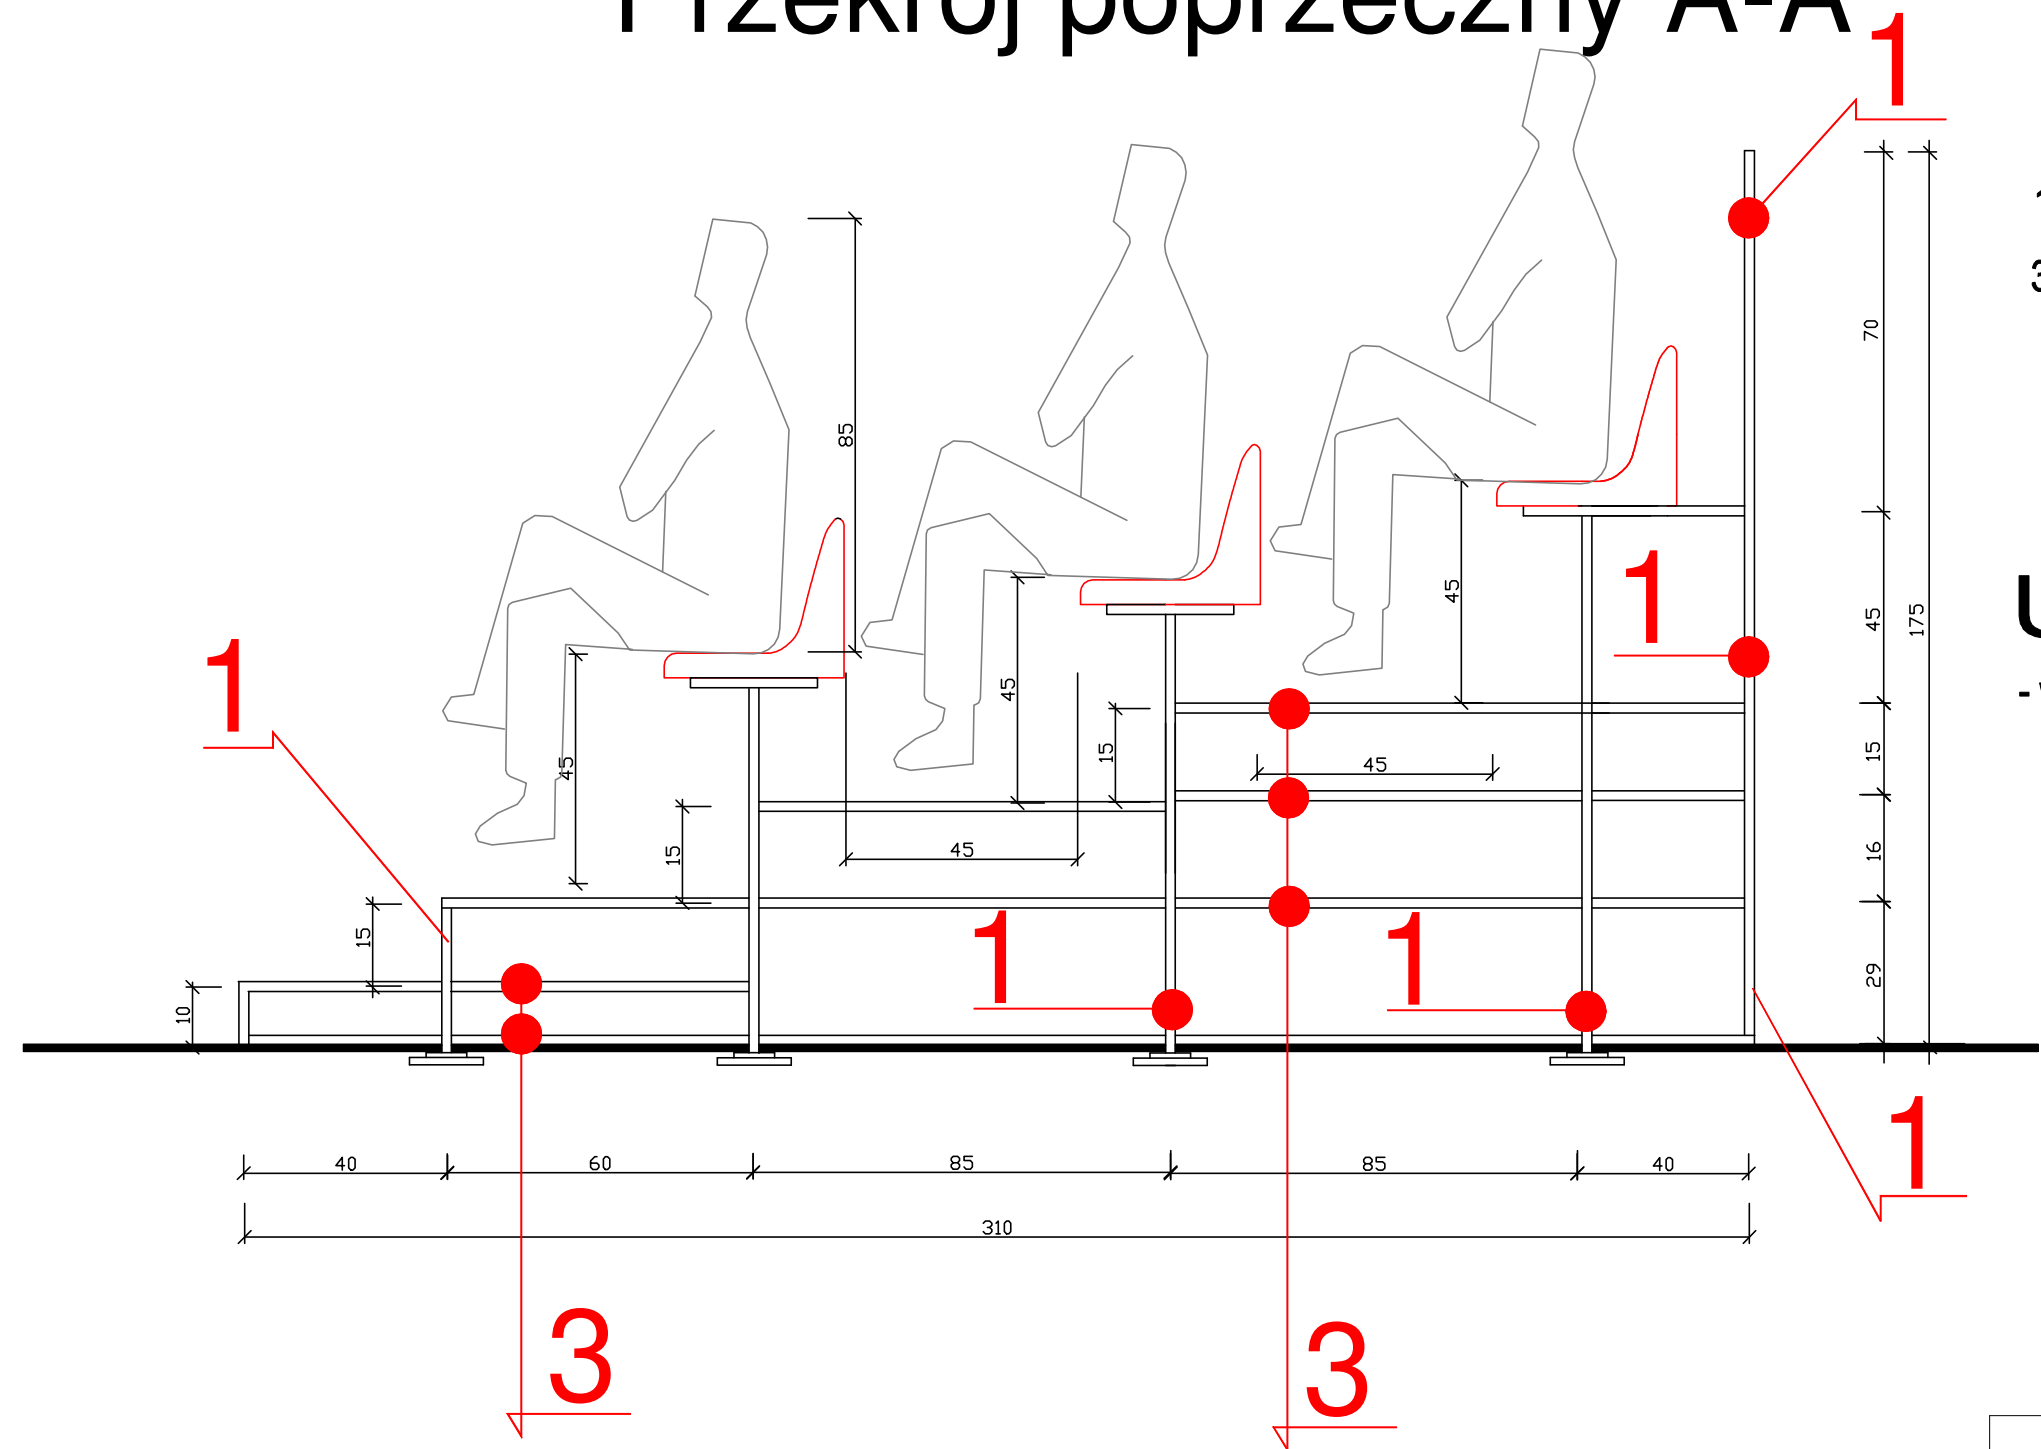

Legenda:

- 1 - profil stalowy zamknięty oc. 40x40mm gr. 2mm
- 3 - profil stalowy zamknięty oc. 30x30mm gr. 2mm
- wypełnienie podstopowe krata Wema oc. wys. 30mm

Uwagi:

- wymiarowanie odstępów profili stalowych w osiach profilu

<div></div> <div><div>Jednostka projektowa "BUIP"</div><div>Biuro Usług Inwestycyjno-Projektowych Leszek Fioncek 46-250 Wołczyn ul. Młyńska 2B tel. mobil 662 892 487 adres e-mail buip_fioncek@op.pl</div></div>			
Nazwa rysunku	Przekrój poprzeczny		Skala
Temat opracowania	Trybuny stadionowe		1:50
Lokalizacja Inwestycji	Wołczyn ul. Leśna działka nr 7274 k.m. 9		Data 01 2024
Inwestor Adres Inwestora	Gmina Wołczyn 46-250 Wołczyn ul. Dworcowa 1		
Dane osobowe	Imię i nazwisko	nr upr.	Podpis
Autor opracowania	Jan Kołodziejczyk	2442/Lb/85	Rys. nr1R
CadProfi 2021 licencja nr CPSC19-57-79022			