


**Usytuowanie budynków
SP ZOZ
Opolskie Centrum Onkologii
w Opolu**

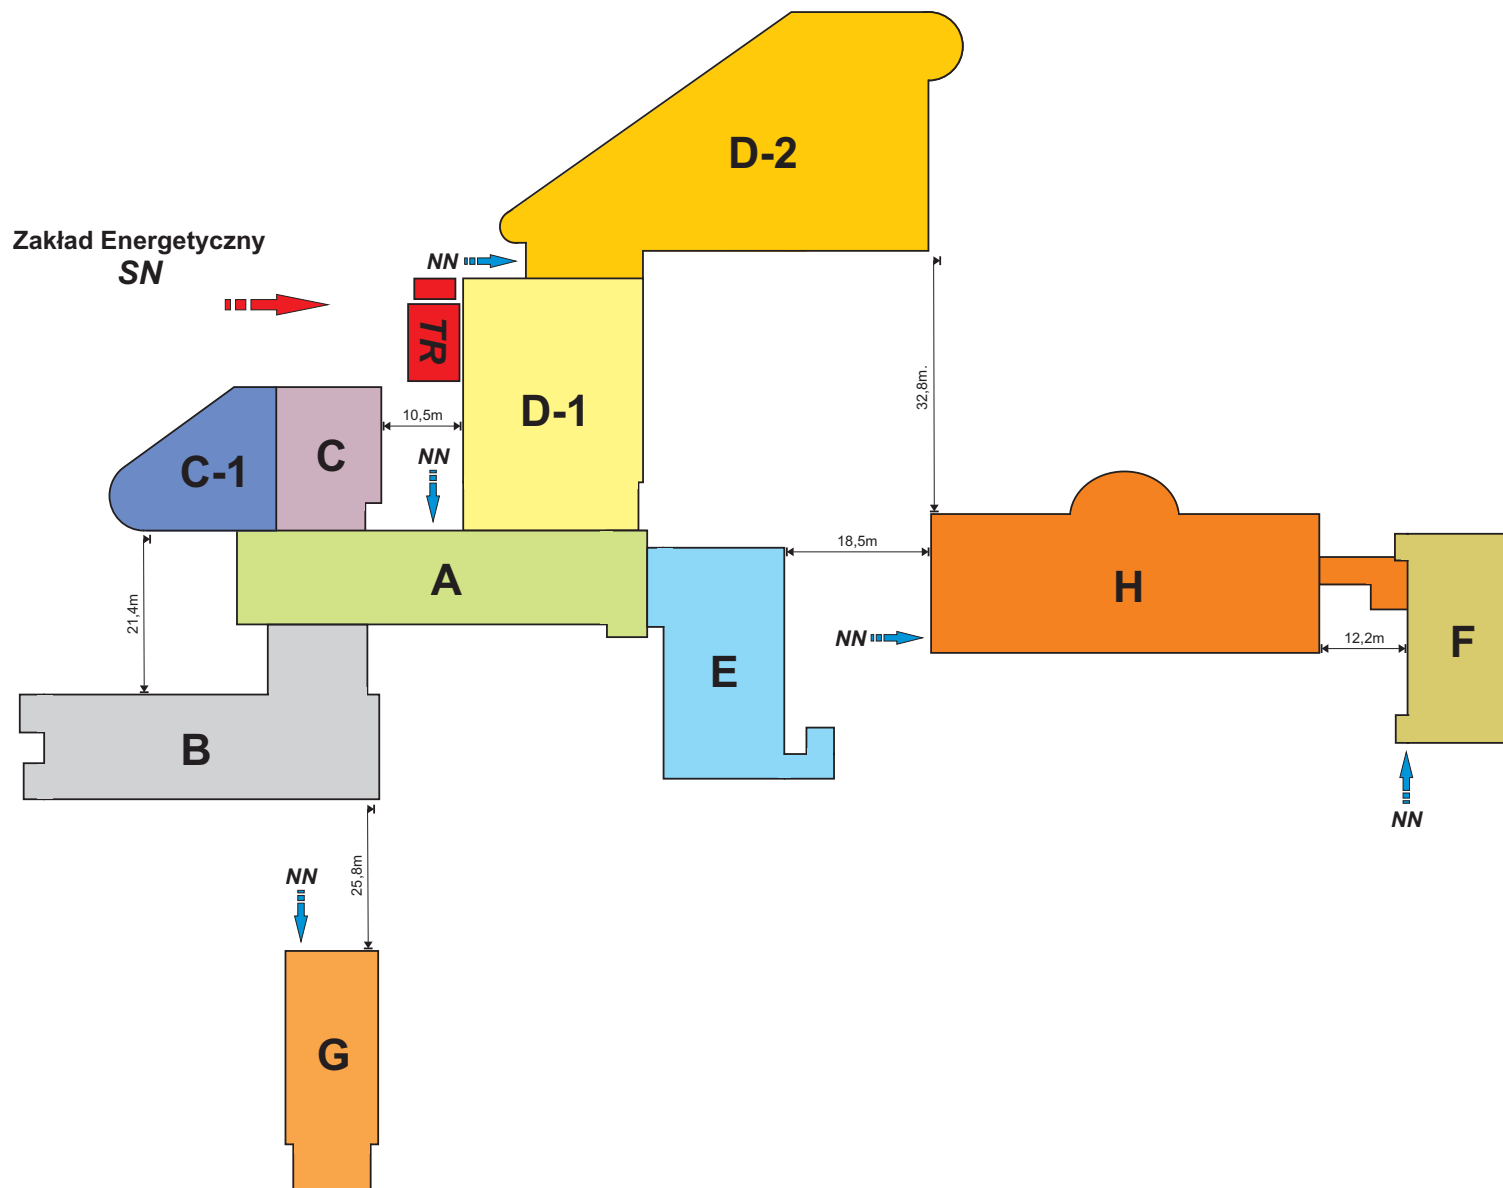

LEGENDA

- A - Budynek główny szpitala (Oddziały Szpitalne)**
 - IIIp - Oddział Radioterapii
 - IIp - Oddział Radioterapii i Onkologii Ginekologicznej
 - Ip - Oddział Chirurgii Onkologicznej
- B - Wojewódzka Przychodnia Onkologiczna**
- C - Pracownia Endoskopii**
- C-1 - Rezonans Magnetyczny**
- D-1 - Zakład Radioterapii (część stara)**
- D-2 - Zakład Radioterapii (część nowa)**
- E- I p Blok Operacyjny,**
- parter - Centralna Sterylizatornia
- F- Oddział Onkologii Klinicznej z Odcinkiem Dziennym**
- G- Budynek Administracji**
- H- Przychodnia Przyjęć Pierwszorazowych z Odcinkiem Dziennym Chemioterapii**

Opracował: Aleksander Kubiak