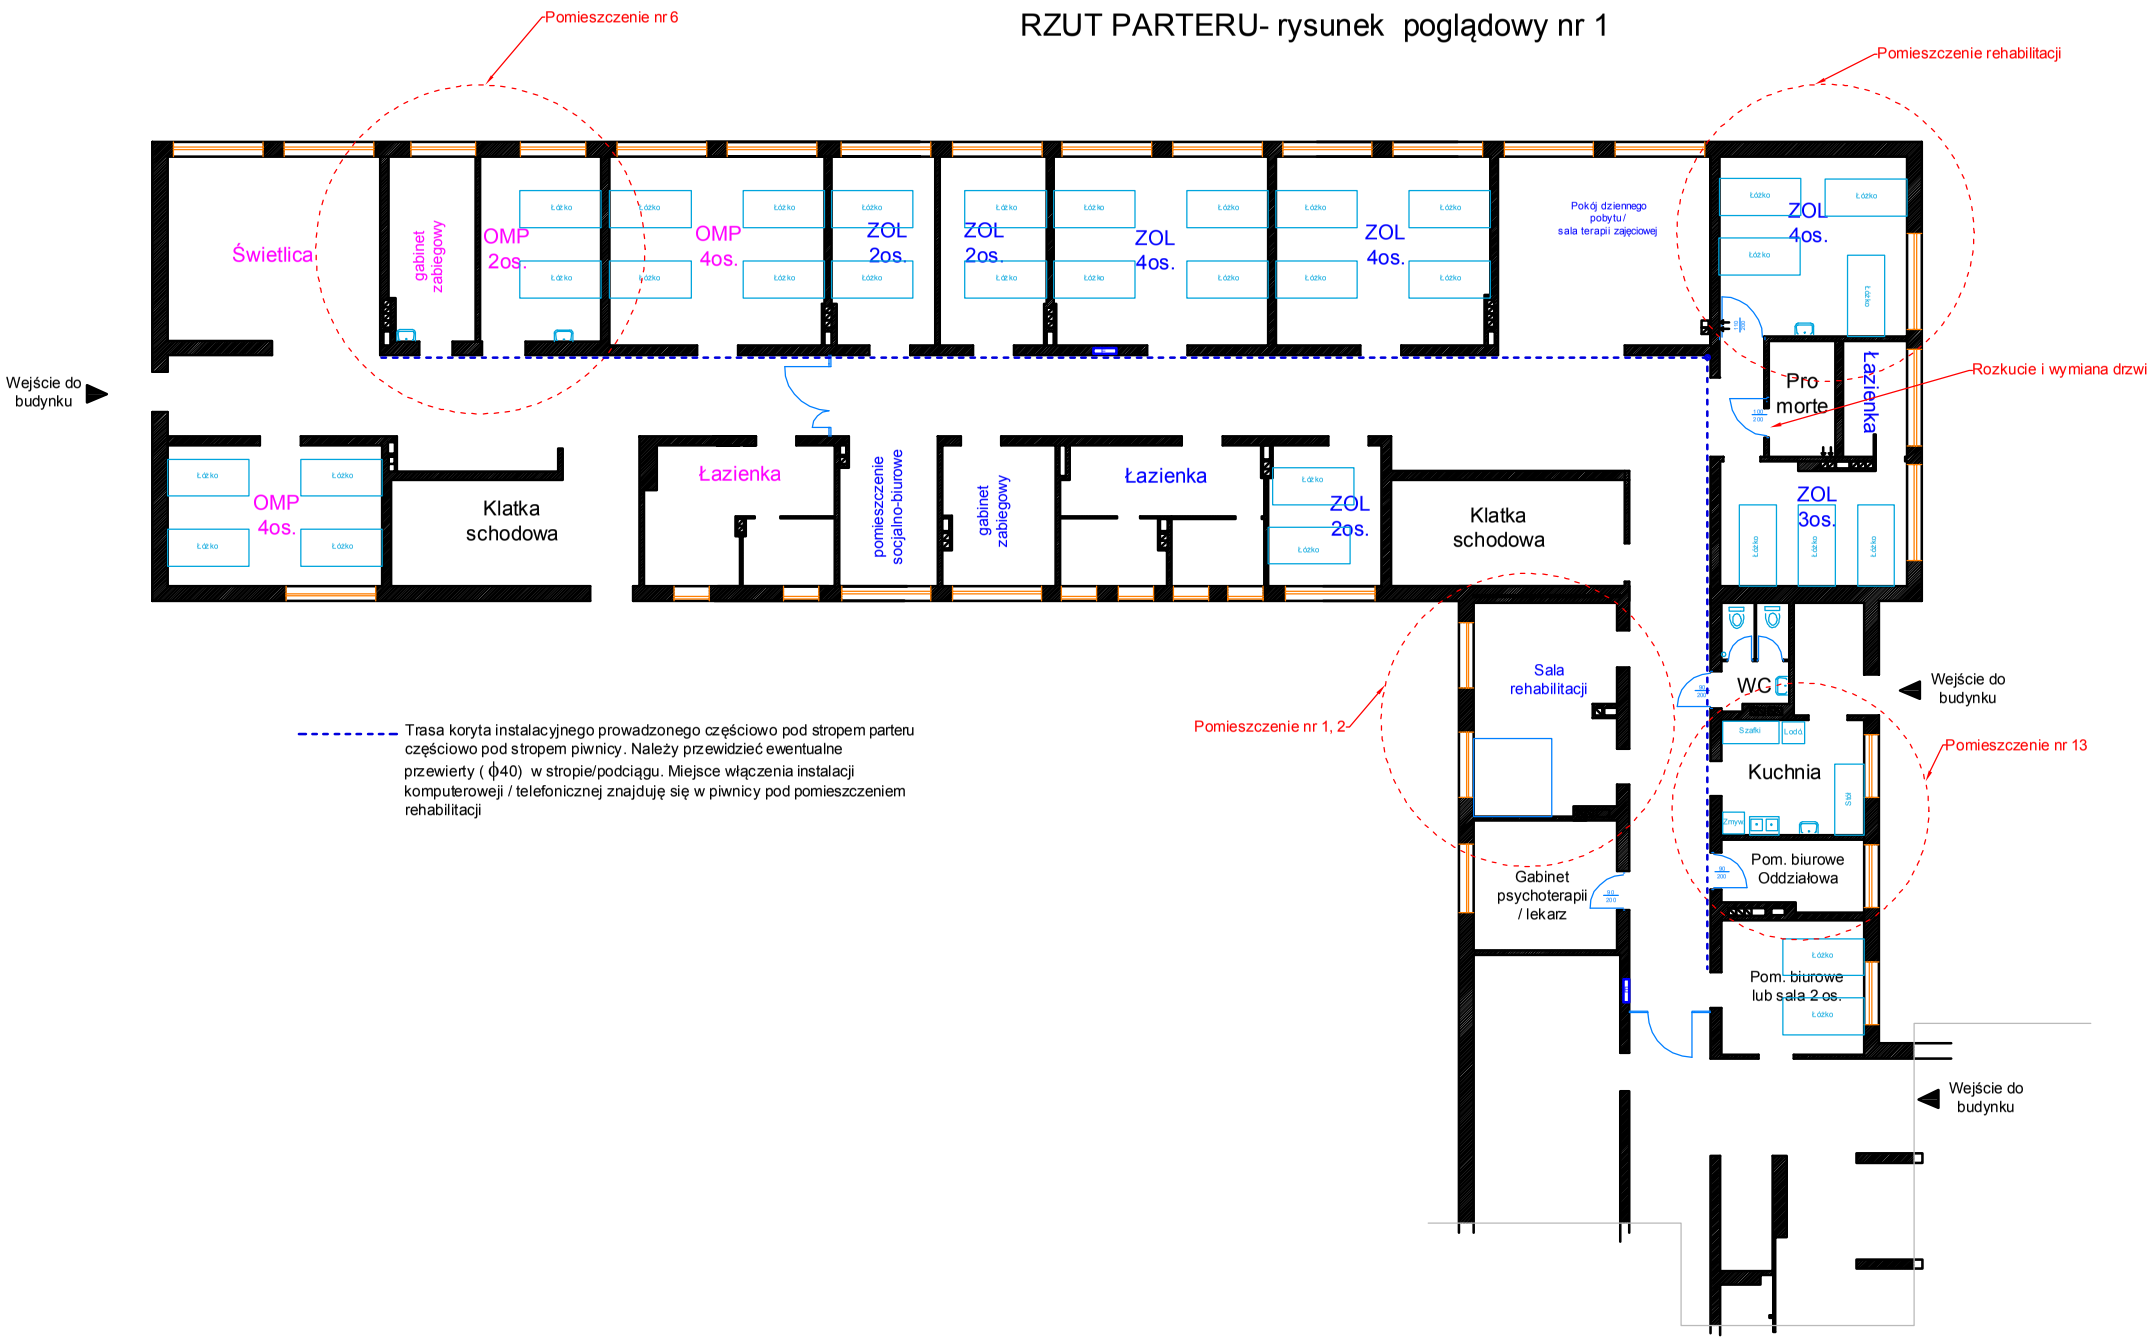RZUT PARTERU- rysunek poglądowy nr 1