



## ZABEZPIECZENIA ISTNIEJĄCYCH RUROCIĄGÓW

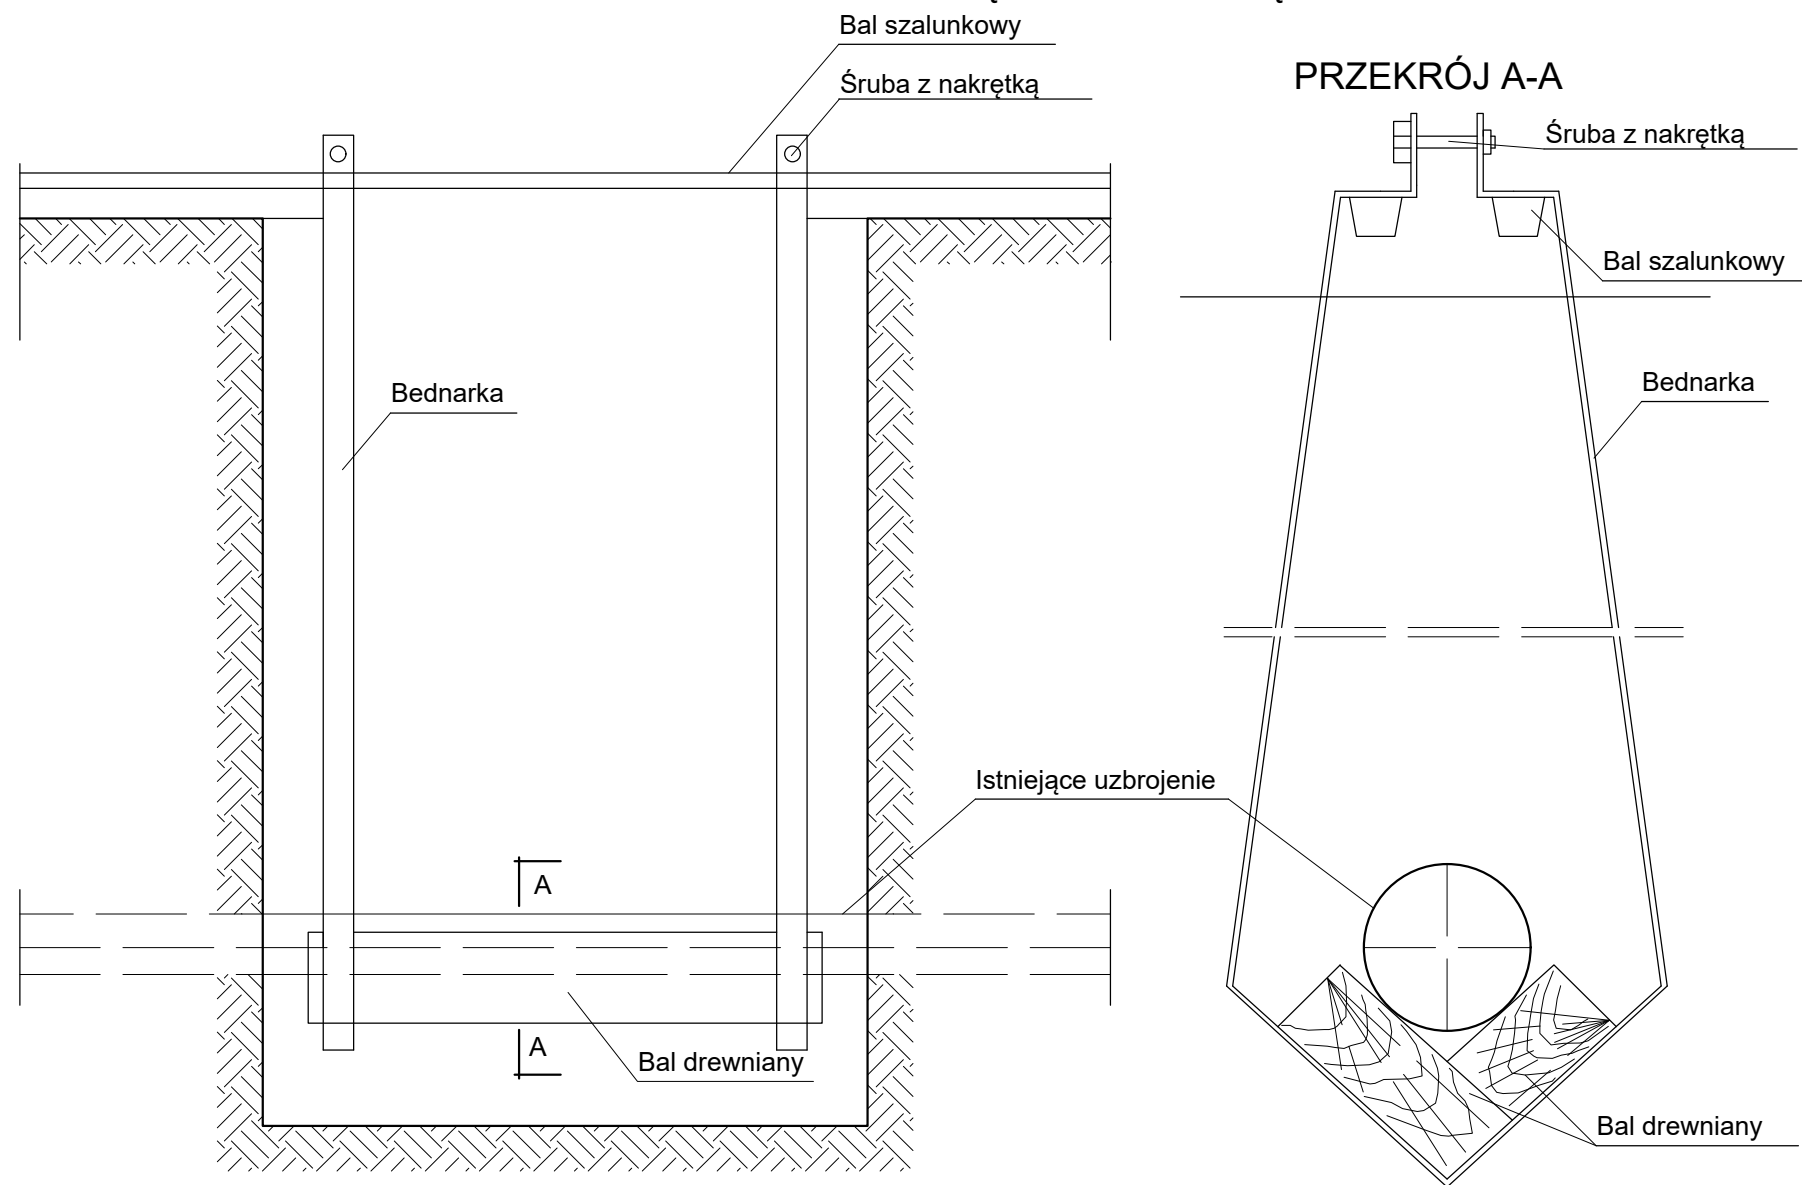

## ZABEZPIECZENIA ISTNIEJĄCYCH KABLI TELEKOMUNIKACYJNYCH I ENERGETYCZNYCH

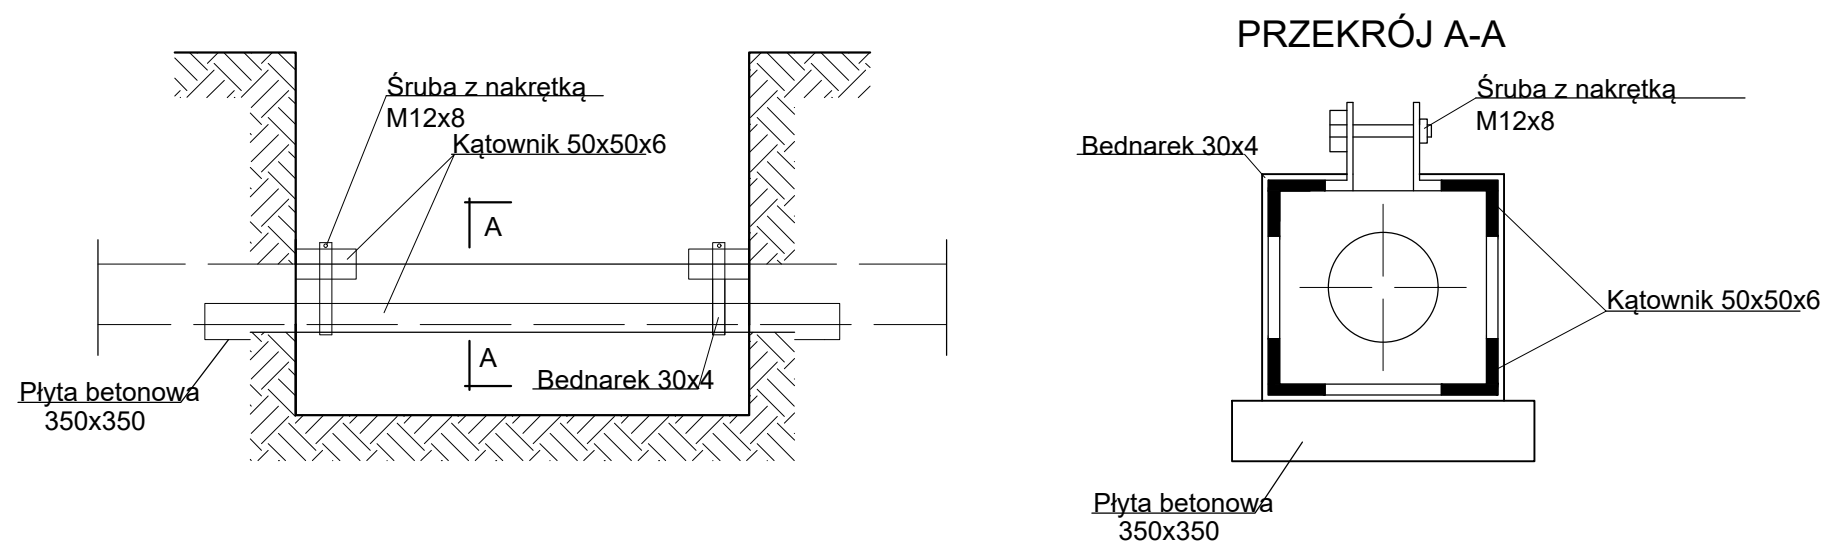

Wykonawca	 DROMOST	<b>DROMOST SP. Z O.O.</b> UL. TRÓJPOLE 3b, 61-693 POZNAŃ TEL: +48 61 827-76-70, FAX: +48 61 827-76-71 REGON630536655 NIP781-00-42-784 KR50000175056	Data 12.2021
Inwestor:		Gmina Kaźmierz ul. Szmotulska 20 64-530 Kaźmierz	Stadium Projekt wykonawczy
Przebudowa ulicy Mikołaja Reja w Kaźmierzu			
BRANŻA SANITARNA			
Stanowisko	Imię i nazwisko	Nr uprawnień	Specjalność
Projektant	mgr inż. Piotr BARANIAK	WKP0127/PWOS14	inst. (gaz, wod-kan, C.O.) do kierowania i projekt. bez ogr.
Opracowujący	mgr inż. Michał LUDWICZAK		
<b>Zabezpieczenia istniejących rurociągow i kabli</b>			Skala SCHEMAT Nr rys. S-4.0