





Początek przebudowy odcinka drogi gminnej Nr 102119E
w m. Wola Nowska gm. Krośnice km 0+000,00

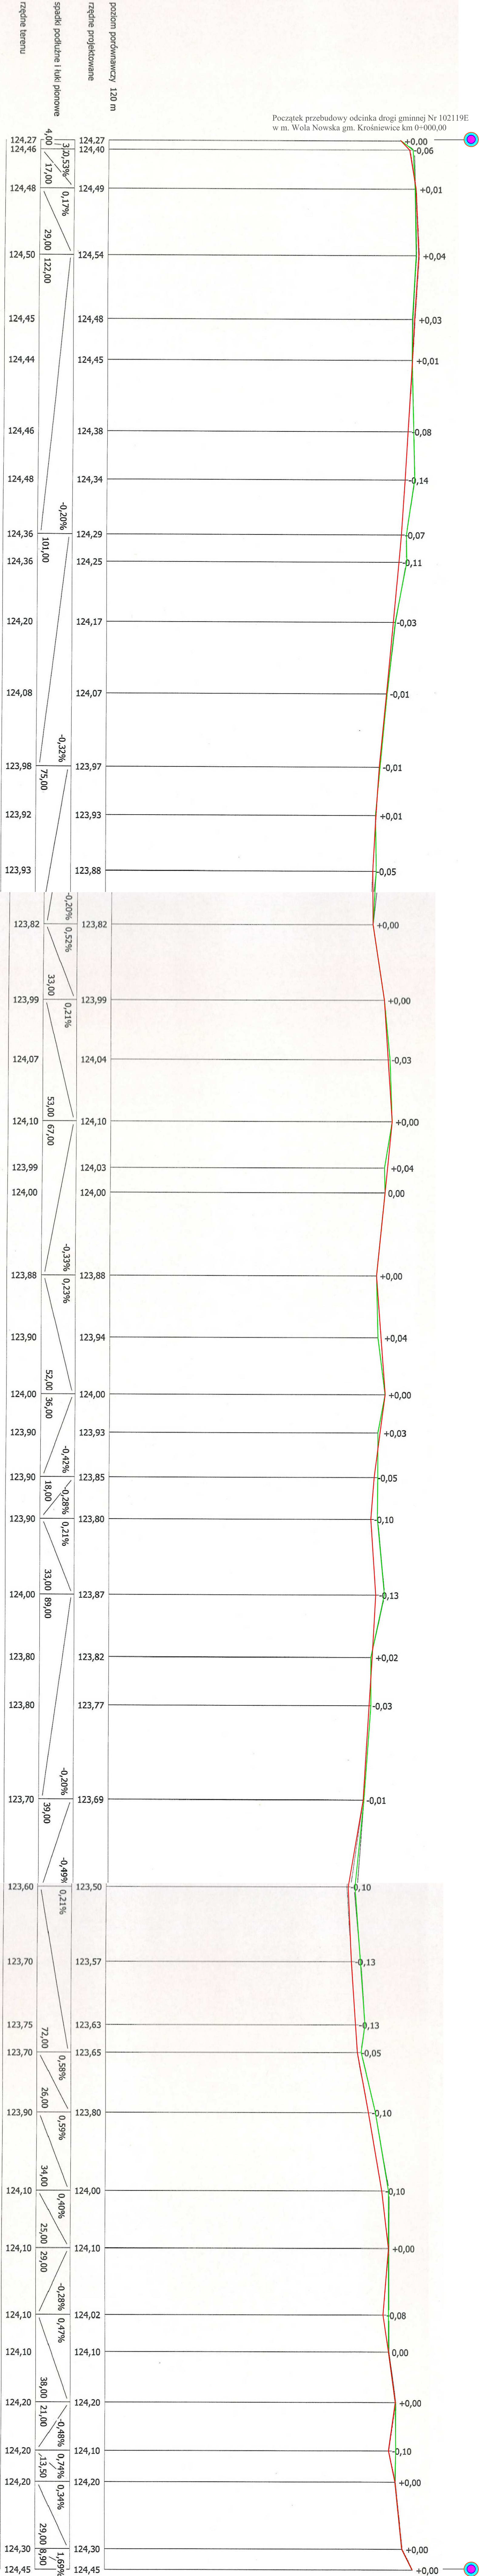

Koniec przebudowy odcinka drogi gminnej Nr 102119E
w m. Wola Nowska gm. Krośnice km 1+064,40

proste i łuki poziome

odległości

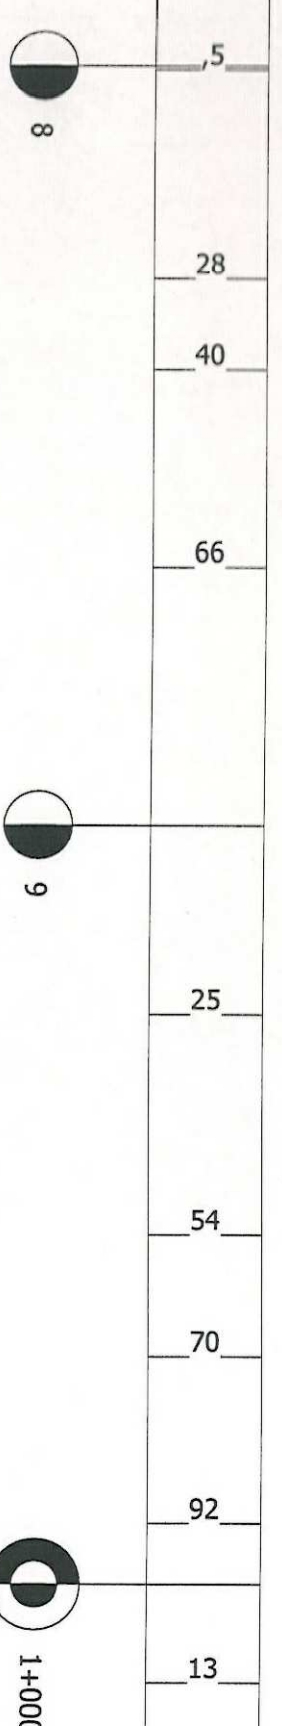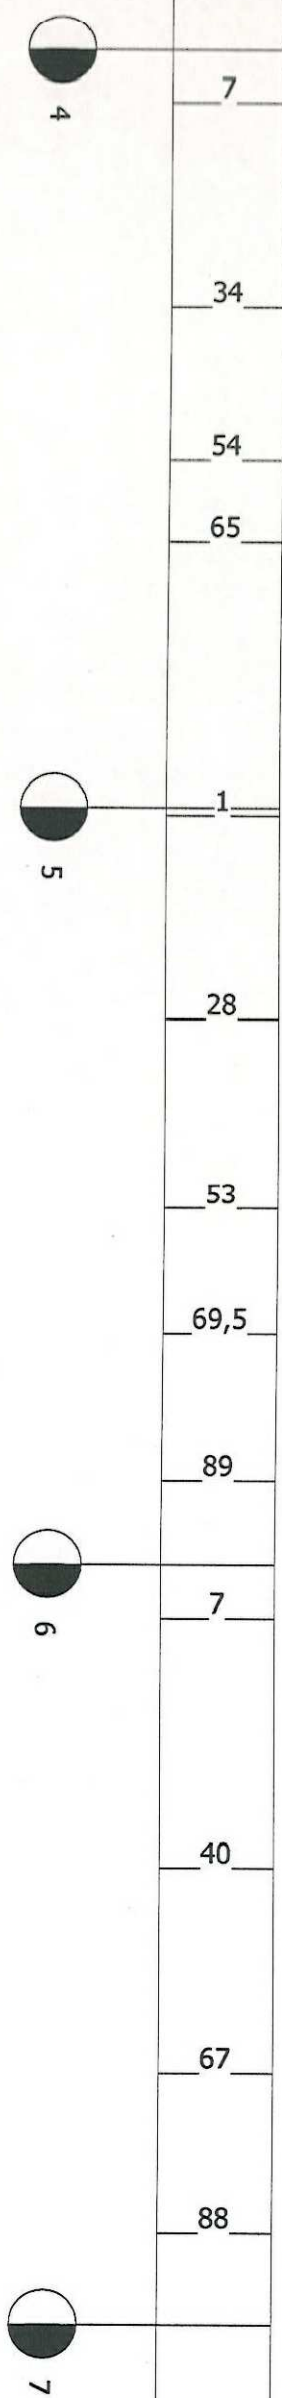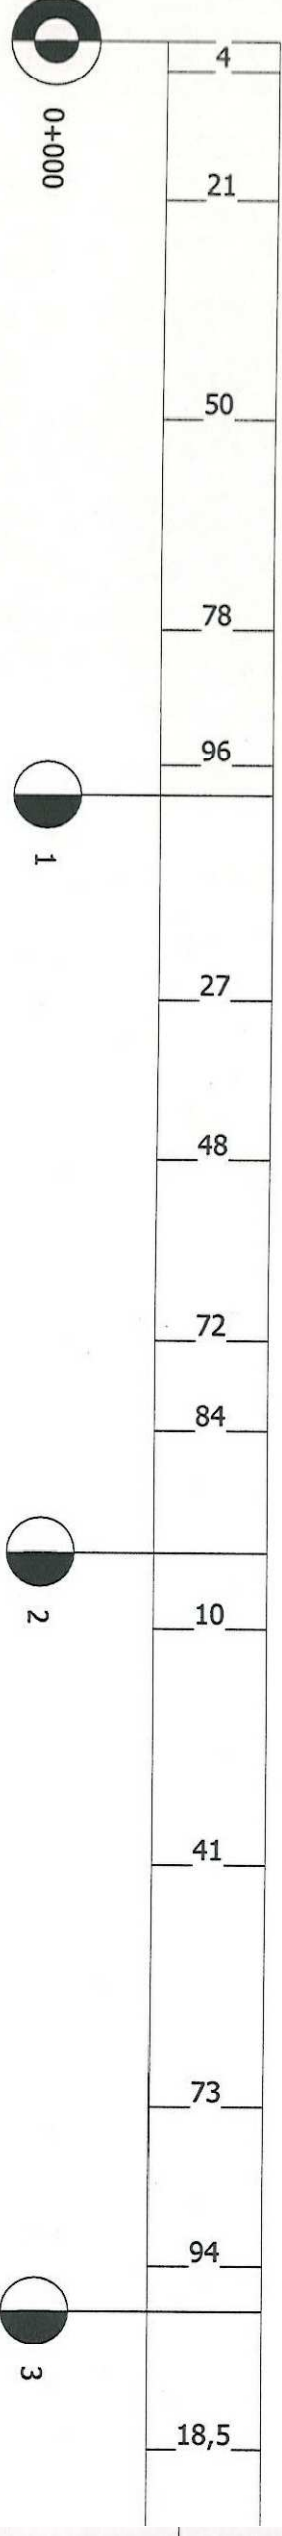

Nazwa i adres obiektu budowlanego:			
Przebudowa odcinka drogi gminnej Nr 102119E w miejscowości Wola Nowska gm. Krośnice			
Nazwa rysunku:	Skala:	Nazwa rysunku:	
Profil podłużny		3	
Inny / nazwa projektanta:		Strona 3 z 3	Podpis:
Data:		02.2022 r.	