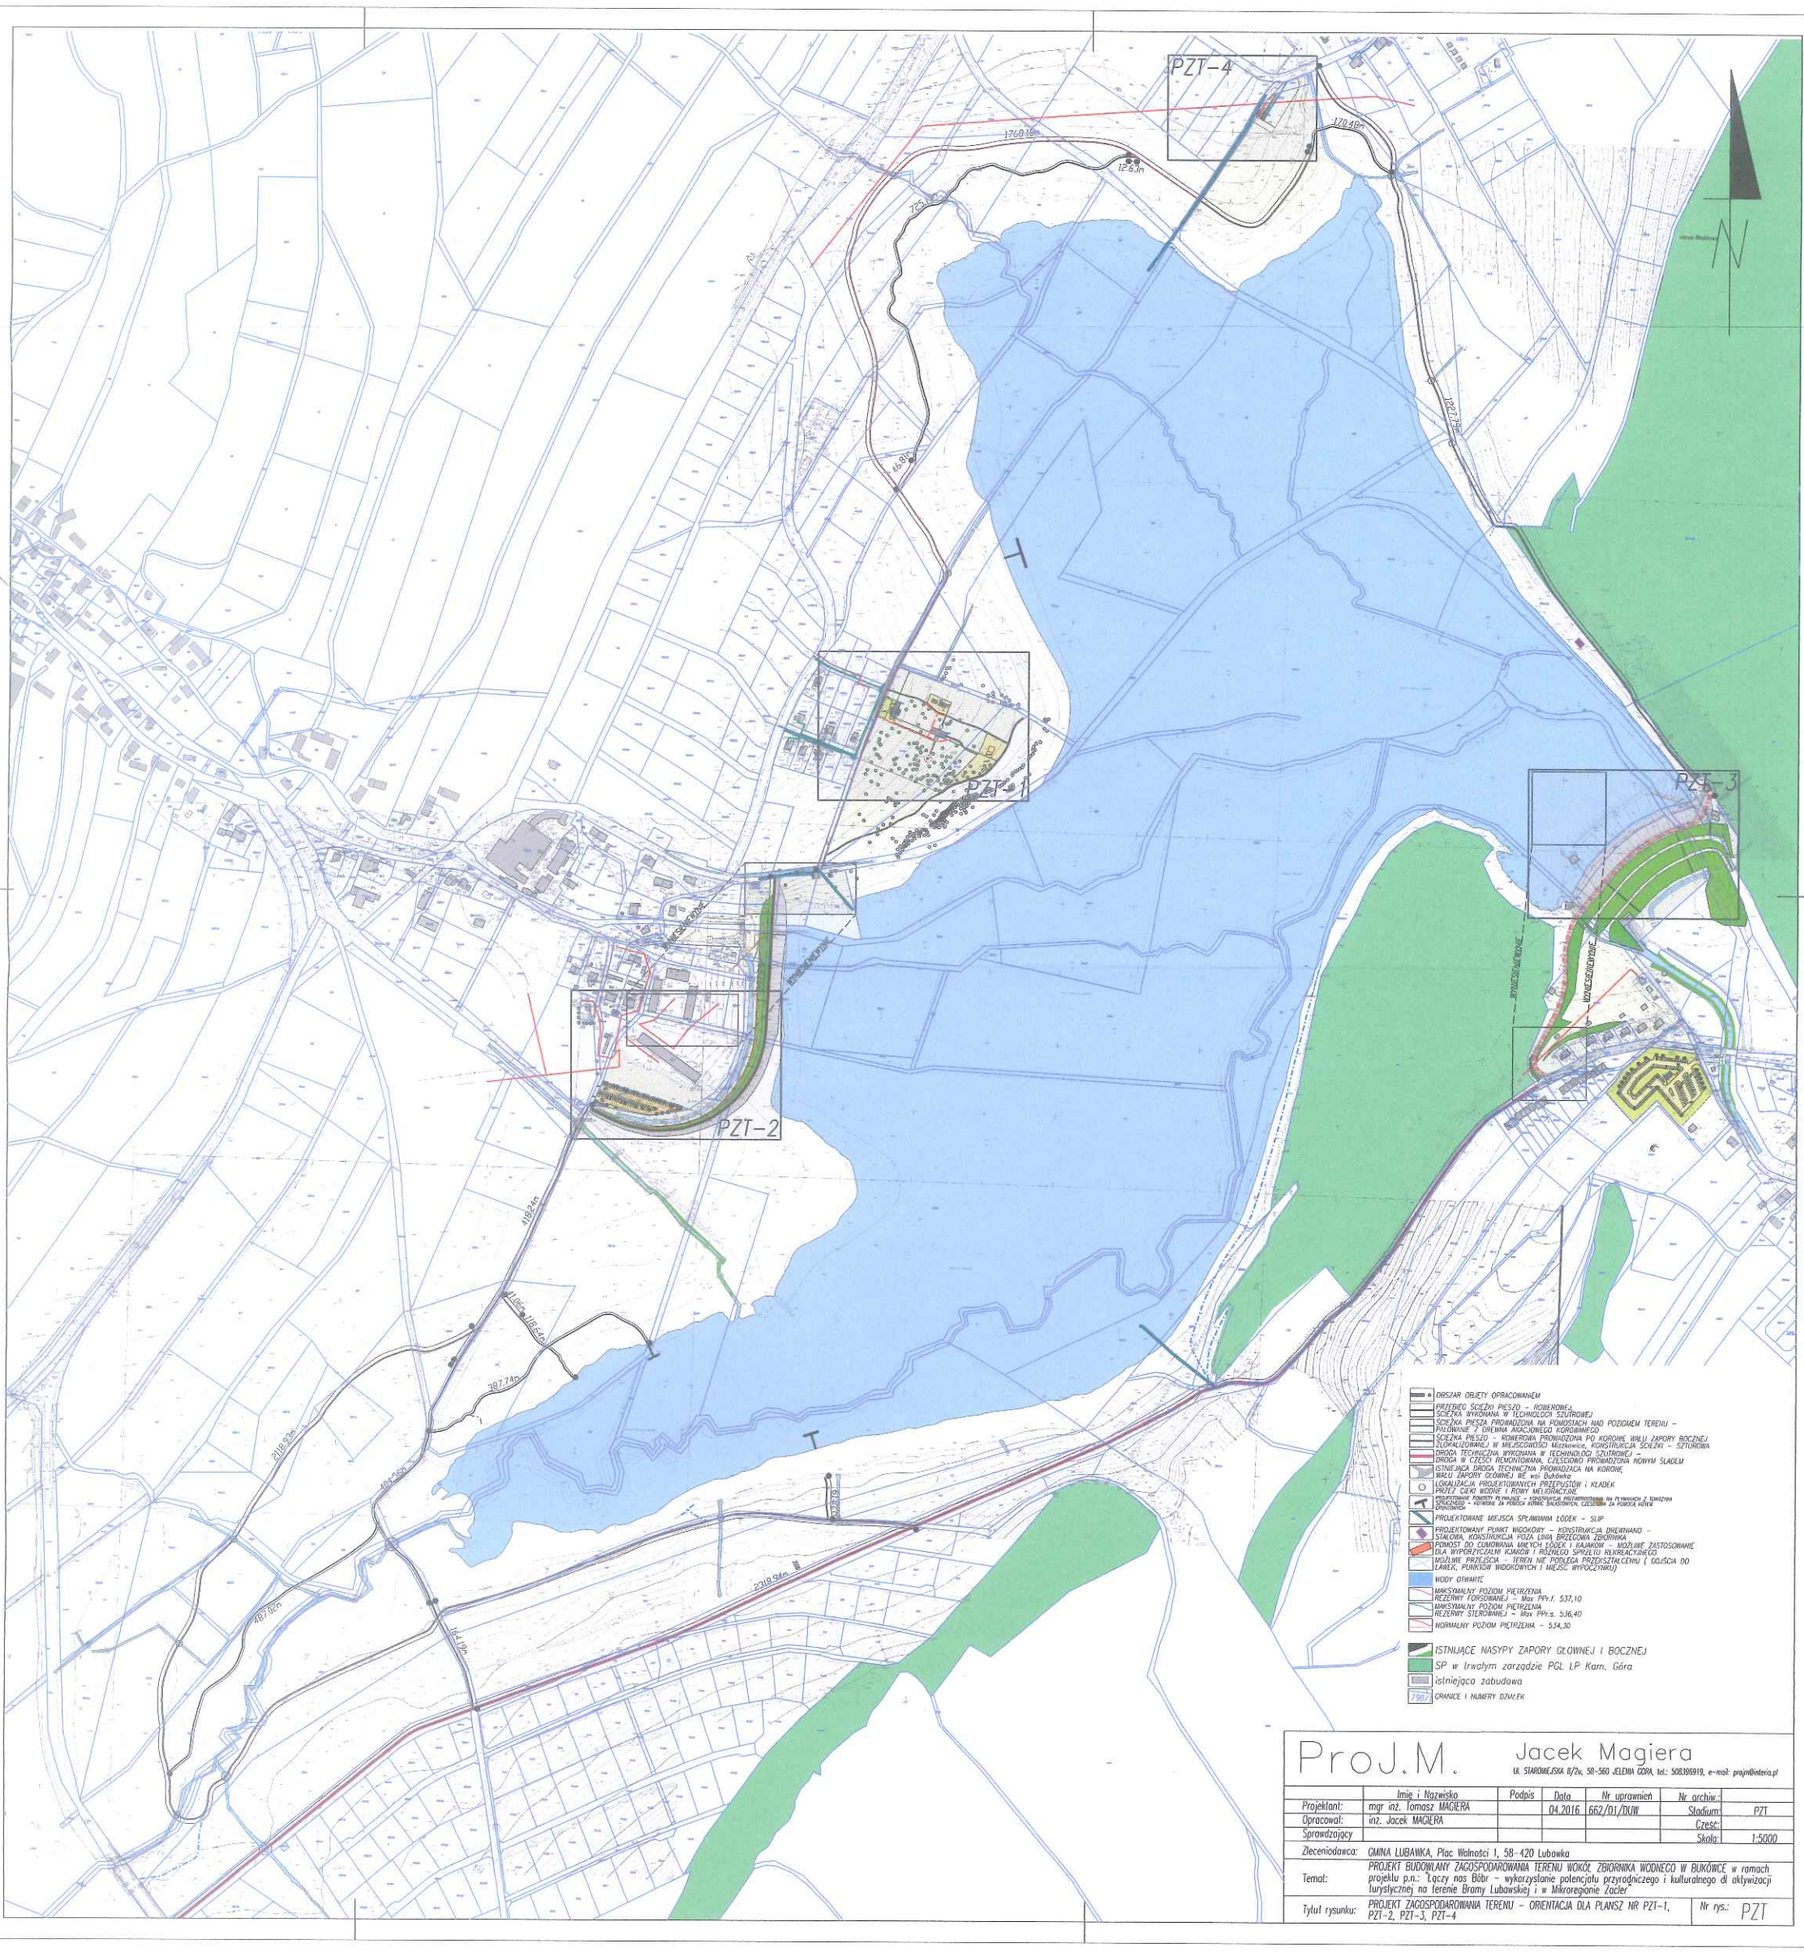

ProJ.M. Jacek Magiera
UL. STAROMIEJSKA 8/2a, 58-560 JELENIA GÓRA, tel.: 508396919, e-mail: projm@interia.pl

	Imię i Nazwisko	Podpis	Data	Nr uprawnień	Nr archiw.:	
Projektant:	mgr inż. Tomasz MADIERA		04.2016	662/01/DUW	Stadium:	PZT
Opracował:	inż. Jacek MADIERA				Część:	
Sprawdzający					Skala:	1:5000

Zleceniodawca: GMINA LUBAWKA, Plac Wolności 1, 58-420 Lubawka

Temat: PROJEKT BUDOWLANY ZAGOSPODAROWANIA TERENU WOKÓŁ ZBIORNIKA WODNEGO W BUKÓWCE w ramach projektu p.n.: "Łączy nas Bóbr – wykorzystanie potencjału przyrodniczego i kulturalnego dl aktywizacji turystycznej na terenie Bramy Lubawskiej i w Mikroregionie Zaciet"

Tytuł rysunku: PROJEKT ZAGOSPODAROWANIA TERENU – ORIENTACJA DLA PLANSZ NR PZT-1, PZT-2, PZT-3, PZT-4 — Nr rys.: PZT