


Przekroje normalne - konstrukcyjne

Skala 1 : 25

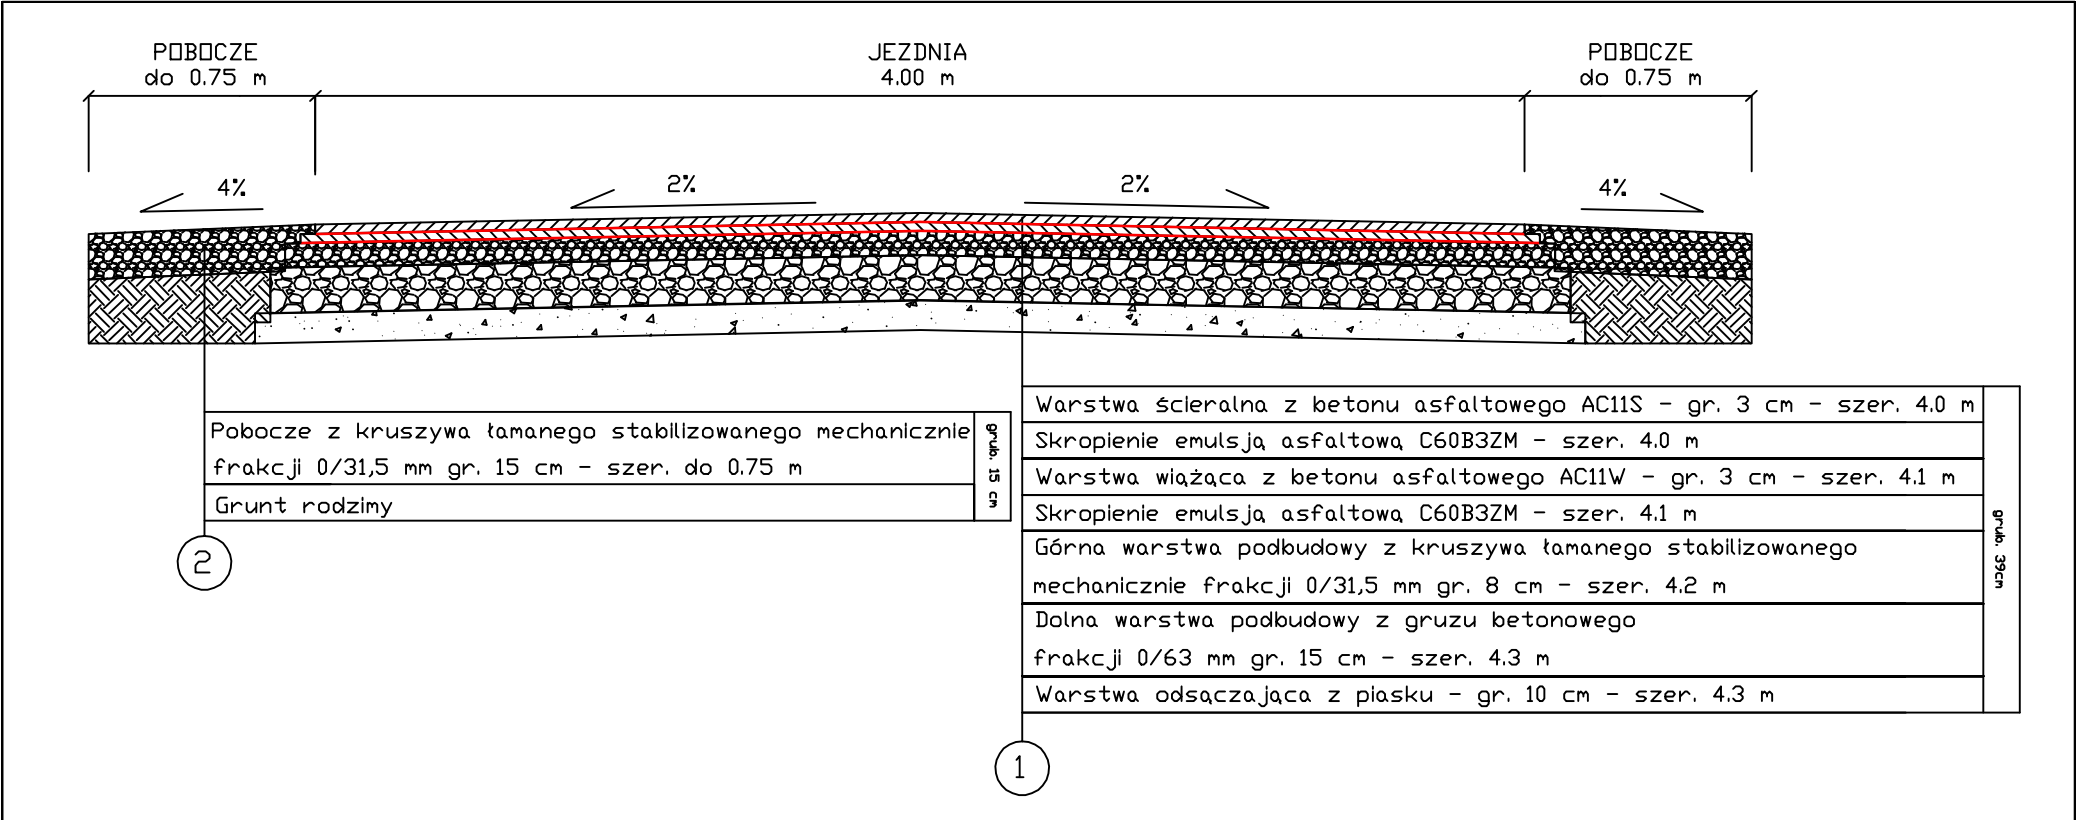

Firma projektowa:	AS Projektowanie i Nadzory Arleta Jabłońska 87-400 Golub-Dobrzyń, Marii Konopnickiej 17/10
Lokalizacja:	Województwo Kujawsko Pomorskie, powiat golubsko-dobrzyński, gmina Golub-Dobrzyń, dz. nr 58 - obręb 0004 Gąlczewko, dz. nr 114 - obręb 0010 Nowawies
Inwestor:	Gmina Golub-Dobrzyń Plac Tysiąclecia 25
Nazwa inwestycji:	Przebudowa drogi gminnej nr 110228 C w miejscowości Nowawies
Stadium dokumentacji:	Projekt budowlany
Nazwa rysunku:	Przekroje normalne - konstrukcyjne
Projektant:	Projektant: Marian Pluta upr. GP.I. 7342/75/TD/92 Asystent projektanta: inż. Marcin Jabłoński
Data:	25.11.2023 r.
Skala:	1:25
Branża:	Drogowa
Nr rysunku:	3.1