


PLAN SYTUACYJNY

Skala 1:500

LEGENDA:

- proj. nawierzchnia z kostki bet.
- istn. nawierzchnia chodnika
- proj. nawierzchnia z kostki granitowej
- proj. humusowanie z obsianiem trawą
- proj. chodnik z kostki betonowej
- projektowany krawężnik betonowy 15x30cm
- projektowany krawężnik betonowy wtopiony 15x22cm
- projektowane obrzeże betonowe 8x30cm
- granica terenu inwestora
- A - - - A przekroje poprzeczne
- 2% pochylenie

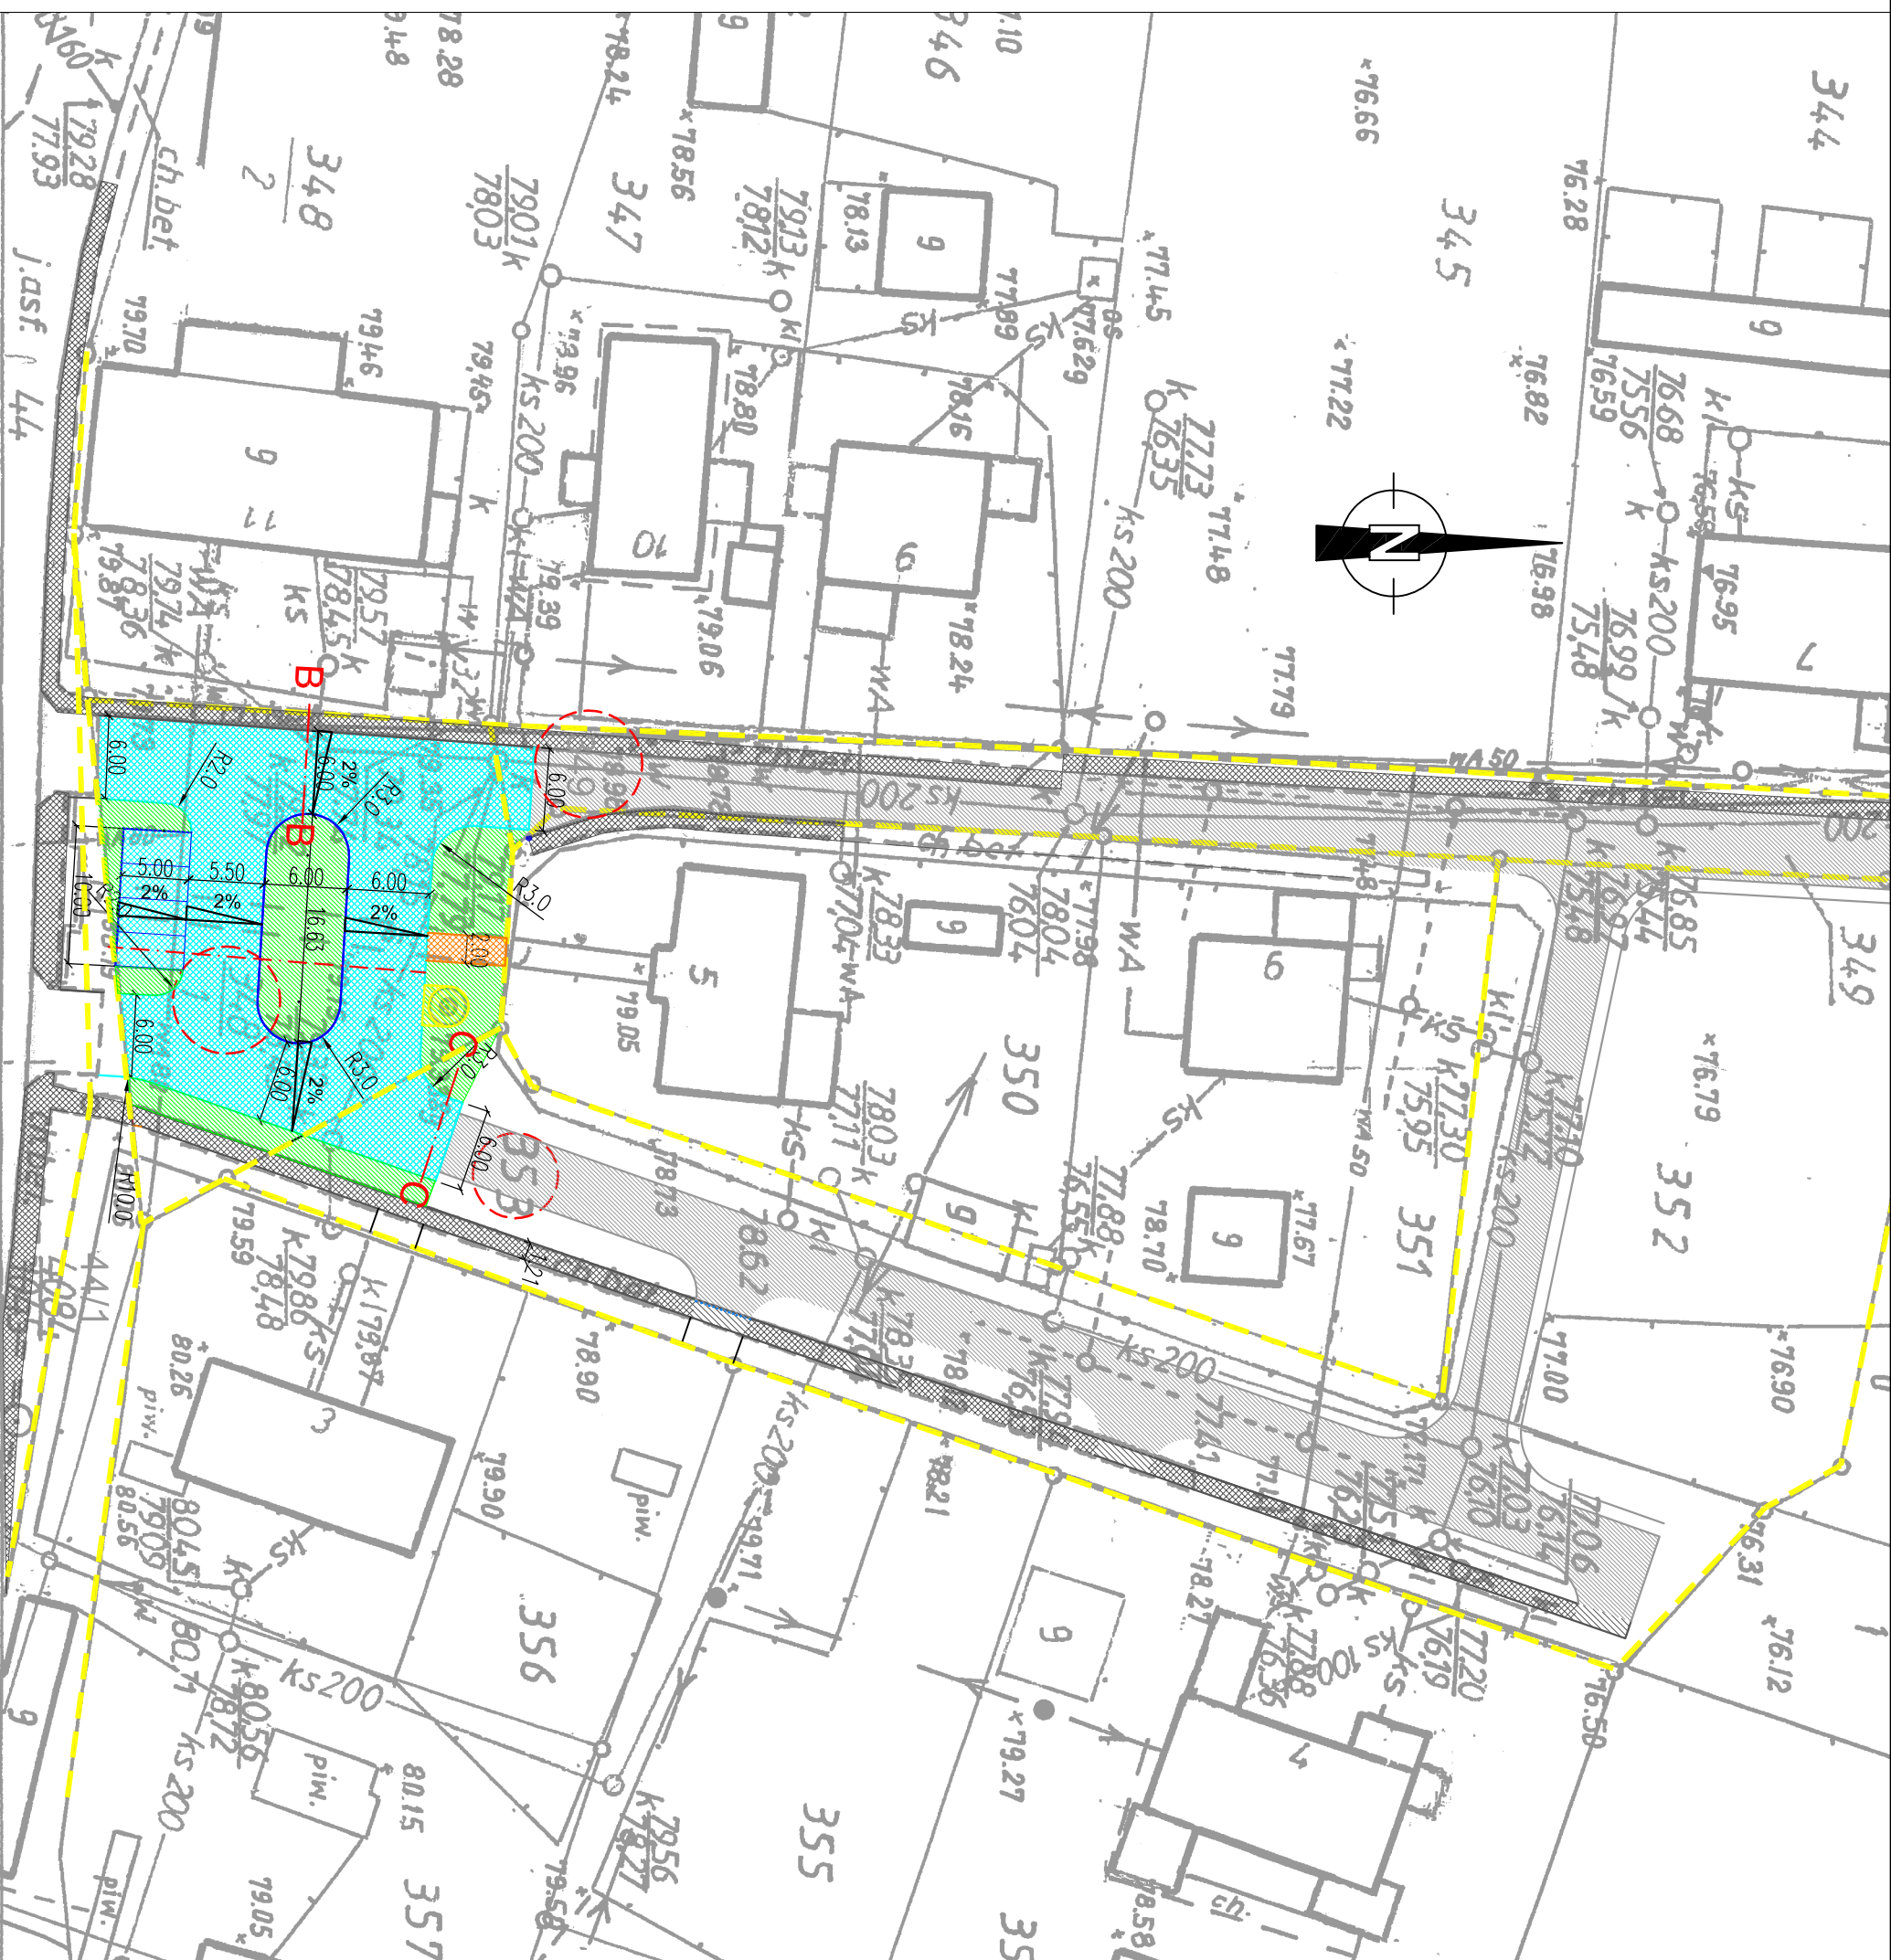

STUDIO PROJEKTOWE PE-DRO

Piotr Mańczak
64-500 Szamotuły, ul. Łazurowa 10

OBIEKT: UTWARDZENIE POWIERZCHNI TERENU
W M. DOBROJEWO GM. OSTRORÓG

INWESTOR: GMINA OSTRORÓG
UL. WRONIECKA 14
64-560 OSTRORÓG

STADIUM: PROJEKT BUDOWLANO – WYKONAWCZY
BRANŻA: DROGOWA

TEMAT RYSUNKU: PLAN SYTUACYJNY
SKALA: 1:500
DATA: 07.2021
NR RYS.: 02

PROJEKTOWAŁ: mgr inż. Piotr Mańczak
PROJEKTANT: WKP/0078/P000/14

IMIĘ I NAZWISKO

PODPIS