


PLAN ORIENTACYJNY

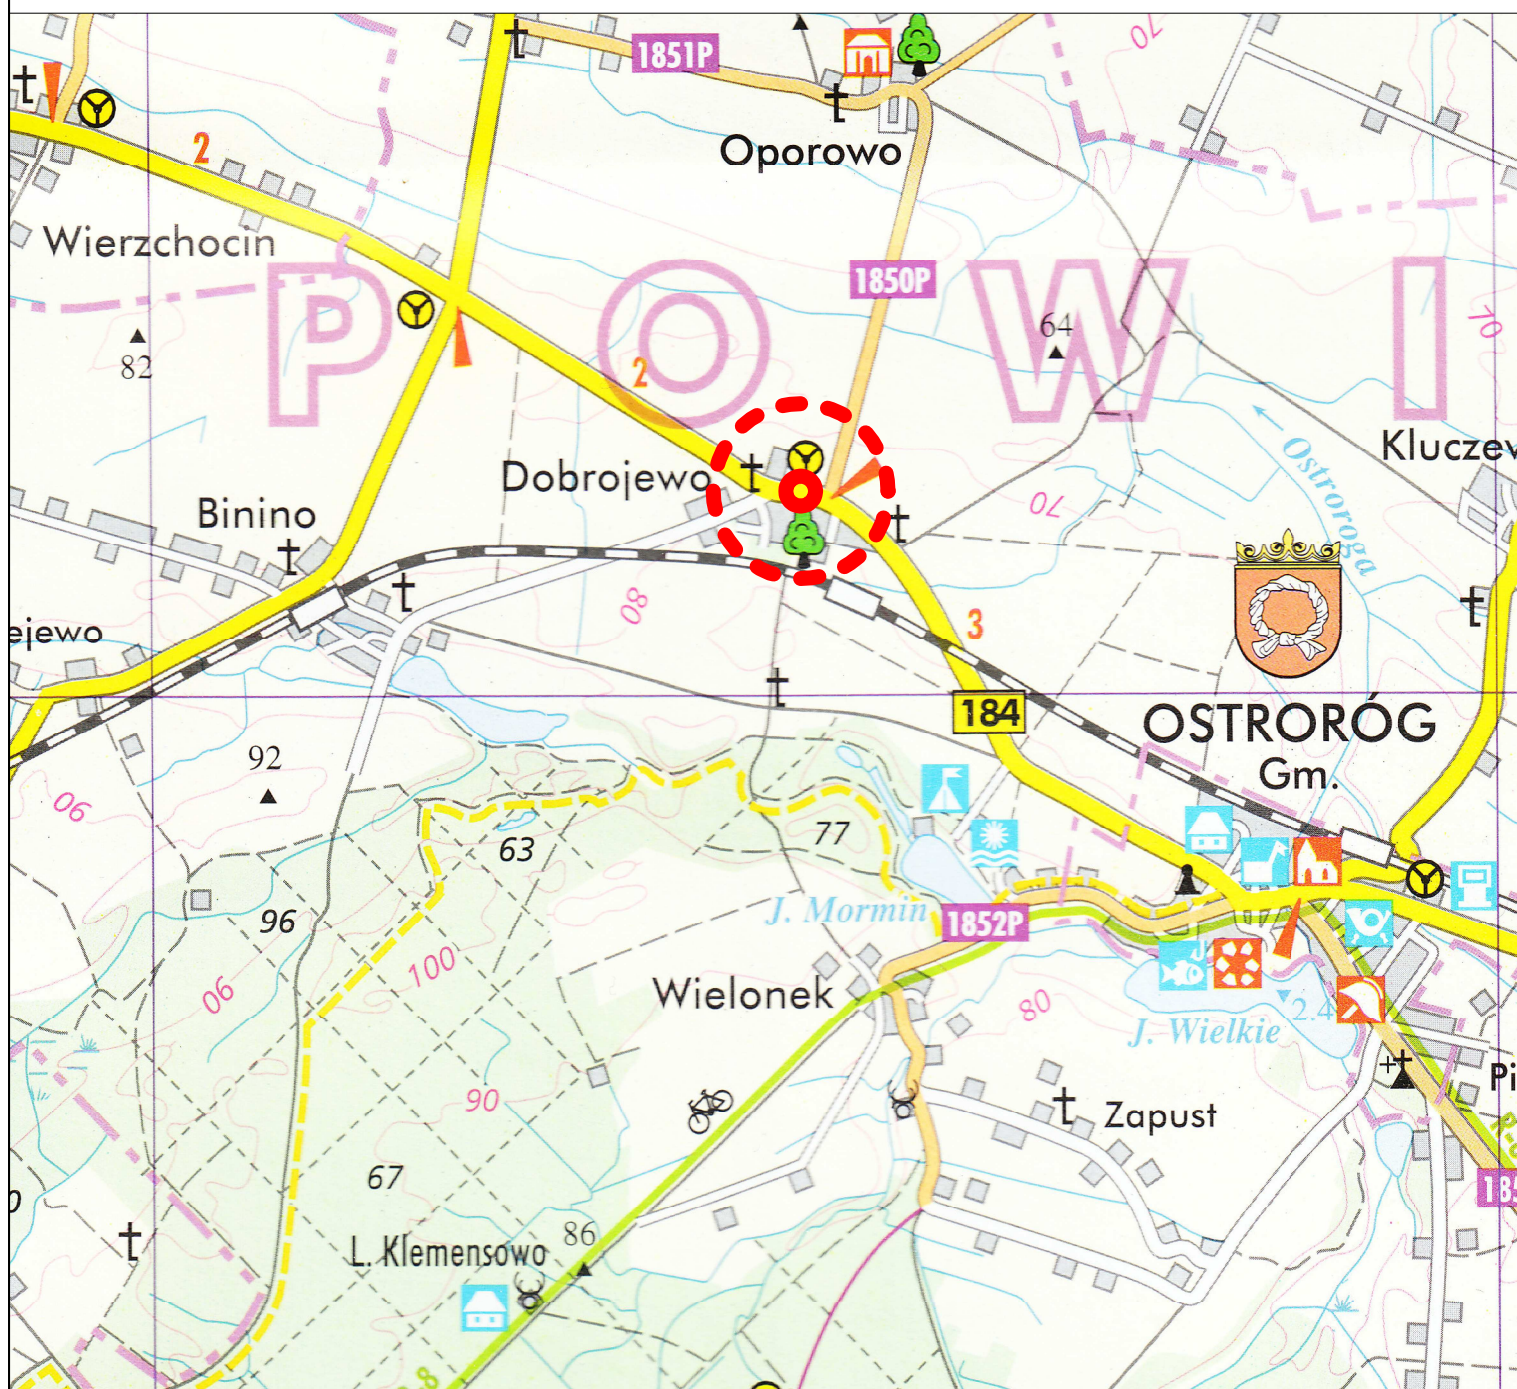

STUDIO PROJEKTOWE PE-DRO

Piotr Mańczak
64-500 Szamotuły, ul. Łazurowa 10

OBIEKT:

UTWARDZENIE POWIERZCHNI TERENU
W M. DOBROJEWO GM. OSTRORÓG

INWESTOR:

GMINA OSTRORÓG
UL. WRONIECKA 14
64-560 WRONKI

STADIUM:

PROJEKT BUDOWLANNO – WYKONAWCZY

BRANŻA:

DROGOWA

TEMAT RYSUNKU:

PLAN ORIENTACYJNY

SKALA:

1:35000

DATA:

07.2021

NR RYS:

01

PROJEKTOWAŁ

IMIĘ I NAZWISKO

PODPIS

PROJEKTANT:

mgr inż. Piotr Mańczak
WKP/0078/P00D/14

ASYSTENT
PROJEKTANTA:

mgr inż. Wojciech Ciszewski