
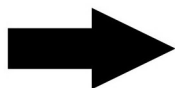


PLAN ORIENTACYJNY

SKALA 1:25 000

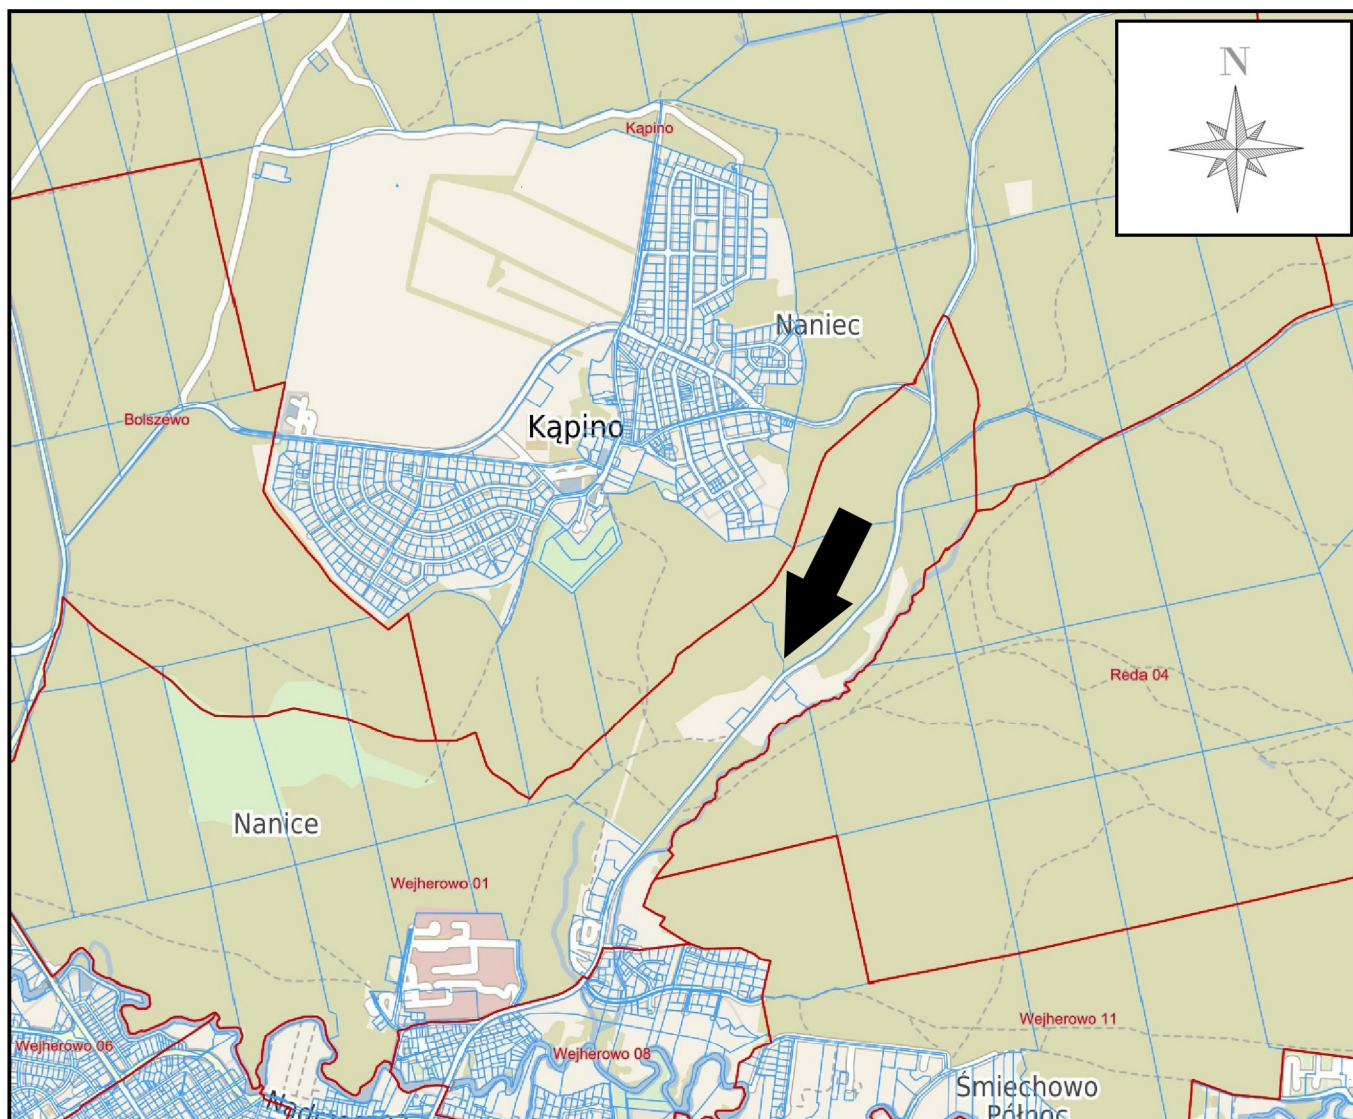

Wskazanie Lokalizacyjne

| | |
|------------|--|
| Inwestycja | Przebudowa odcinka drogi leśnej dł. 200m w L.Kapino na Terenie Nadleśnictwa Wejherowo |
| Adres | 221503_1.0001 obr. Wejherowo 01 Gmina Wejherowo, Powiat Wejherowo Nadleśnictwo Wejherowo/ Leśnictwo Kapino |
| Działki | dz. nr. 166/6, 168/5 |
| Inwestor | P.G.L. L.P. Nadleśnictwo Wejherowo 84-200 Wejherowo, ul. Jana III Sobieskiego 247 |