


Poziom porównawczy 215,00 m n.p.m.

Rzędna terenu
Rzędna dna proj. rurociągu
Zagłębienie dna kanału [m]
Odległości [m]
Średnice, materiał
Spadek
Długość [m]

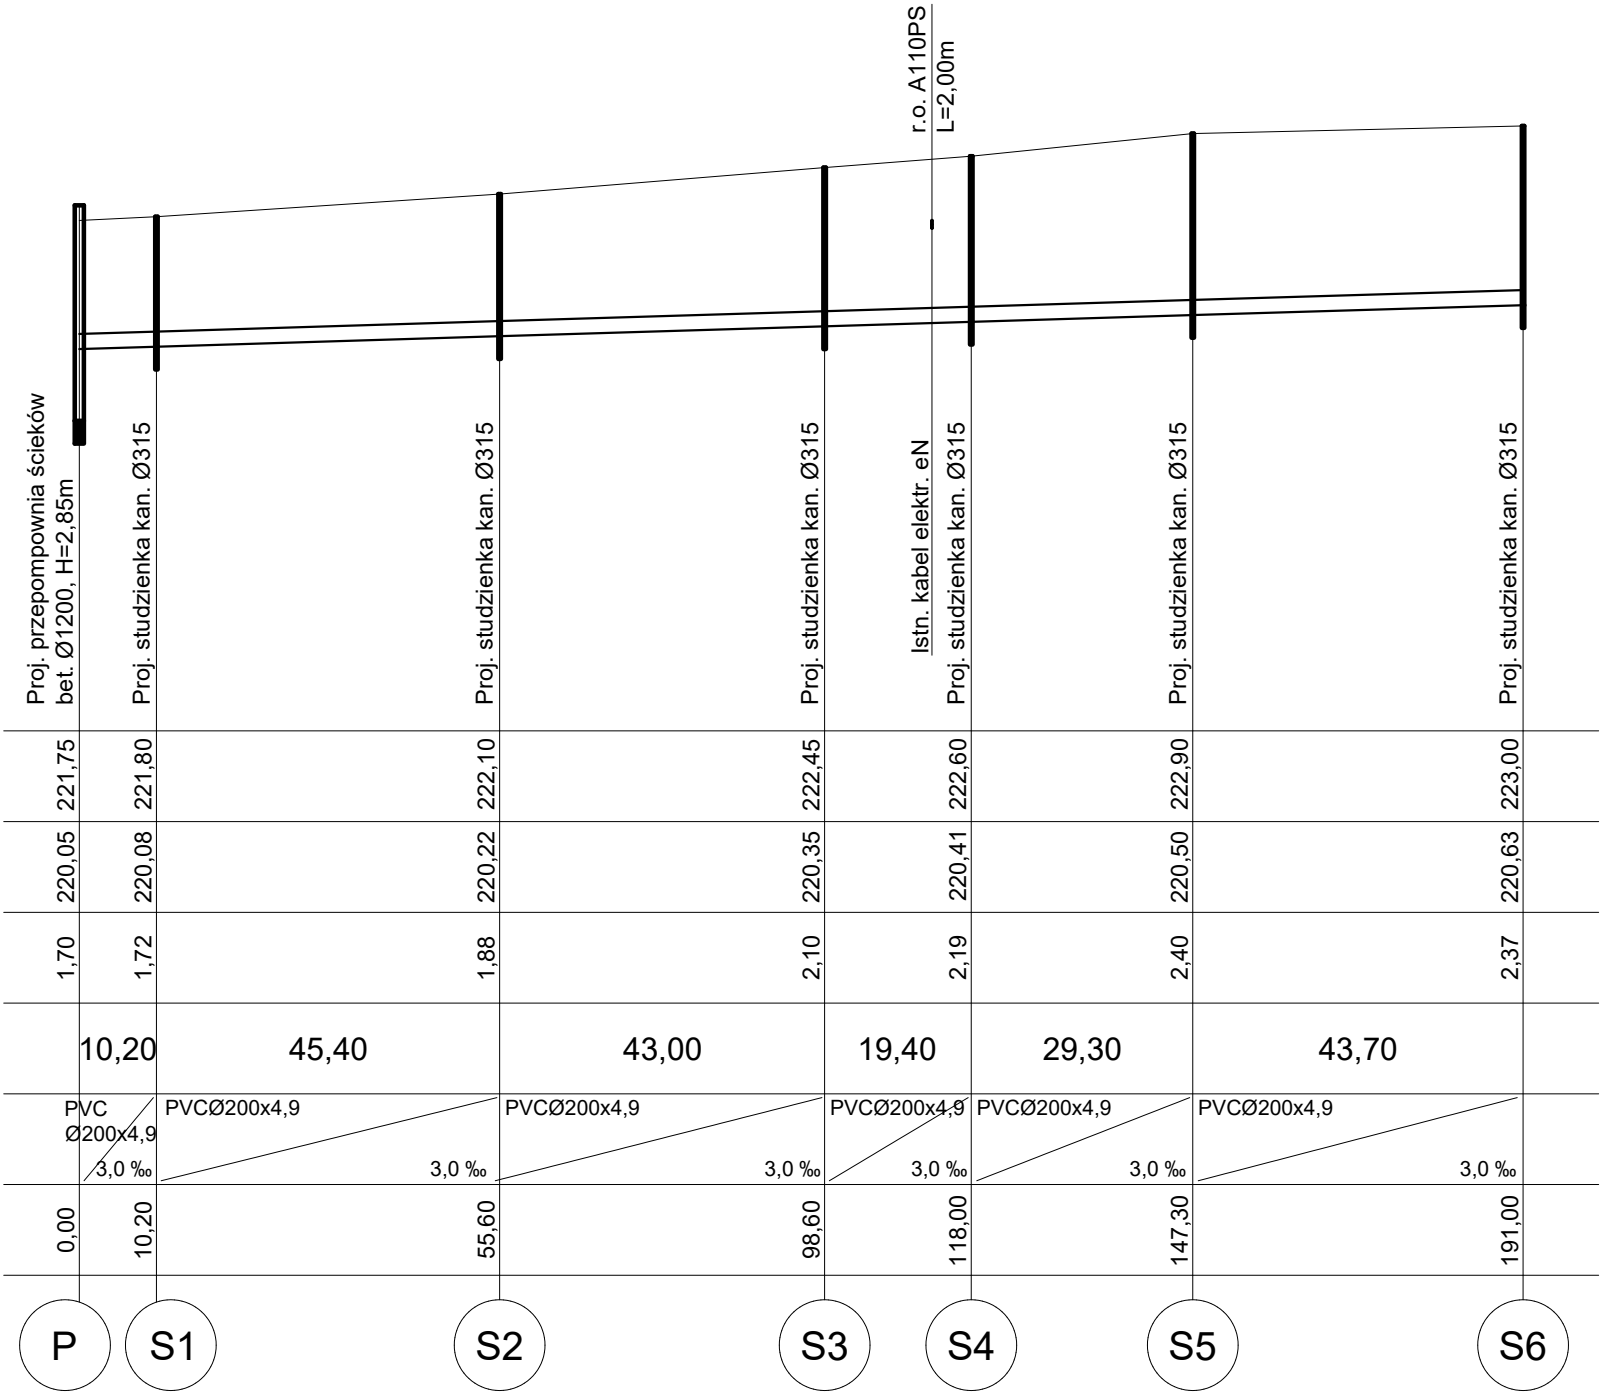

BIURO INŻYNIERSKIE
abm
Artur Bednarz
35-101 Rzeszów, ul. Kowalska 2a

Obiekt	Budowa sieci wodociągowej, sieci kanalizacji sanitarnej grawitacyjnej, sieci kanalizacji sanitarnej tłocznej, przepompowni ścieków w Starym Dzikowie			Skala 1:100/500
Adres obiektu	37-632 Stary Dzików			
Nr ewid. działki	1435/1, 2177, 2178, 1439, 1440, 1441, 1442, 1443, 2179, 1454, 1455, 1456, 1457/2, 1458, 1459/1 Jednostka ewidencyjna: 180907_2 Stary Dzików Obręb ewidencyjny: 0005 Stary Dzików			
Inwestor	Gmina Stary Dzików			
Adres inwestora	37-632 Stary Dzików, ul. Kościuszki 79			
Treść rysunku	Kanalizacja sanitarna grawitacyjna - profil S6-P			
Zespół projektowy		Upr. bud.	Podpis	Faza
mgr inż.	Artur Bednarz	PDK/0128/POOS/07		DZ
				Data
Zespół sprawdzający				09.2022
inż.	Marian Bednarz	UAN-III-7342/11/92		Nr rys