


Schemat istniejącej myjni wraz z obecnym systemem obiegu zamkniętego KWP Kielce ul. Kusocińskiego 51

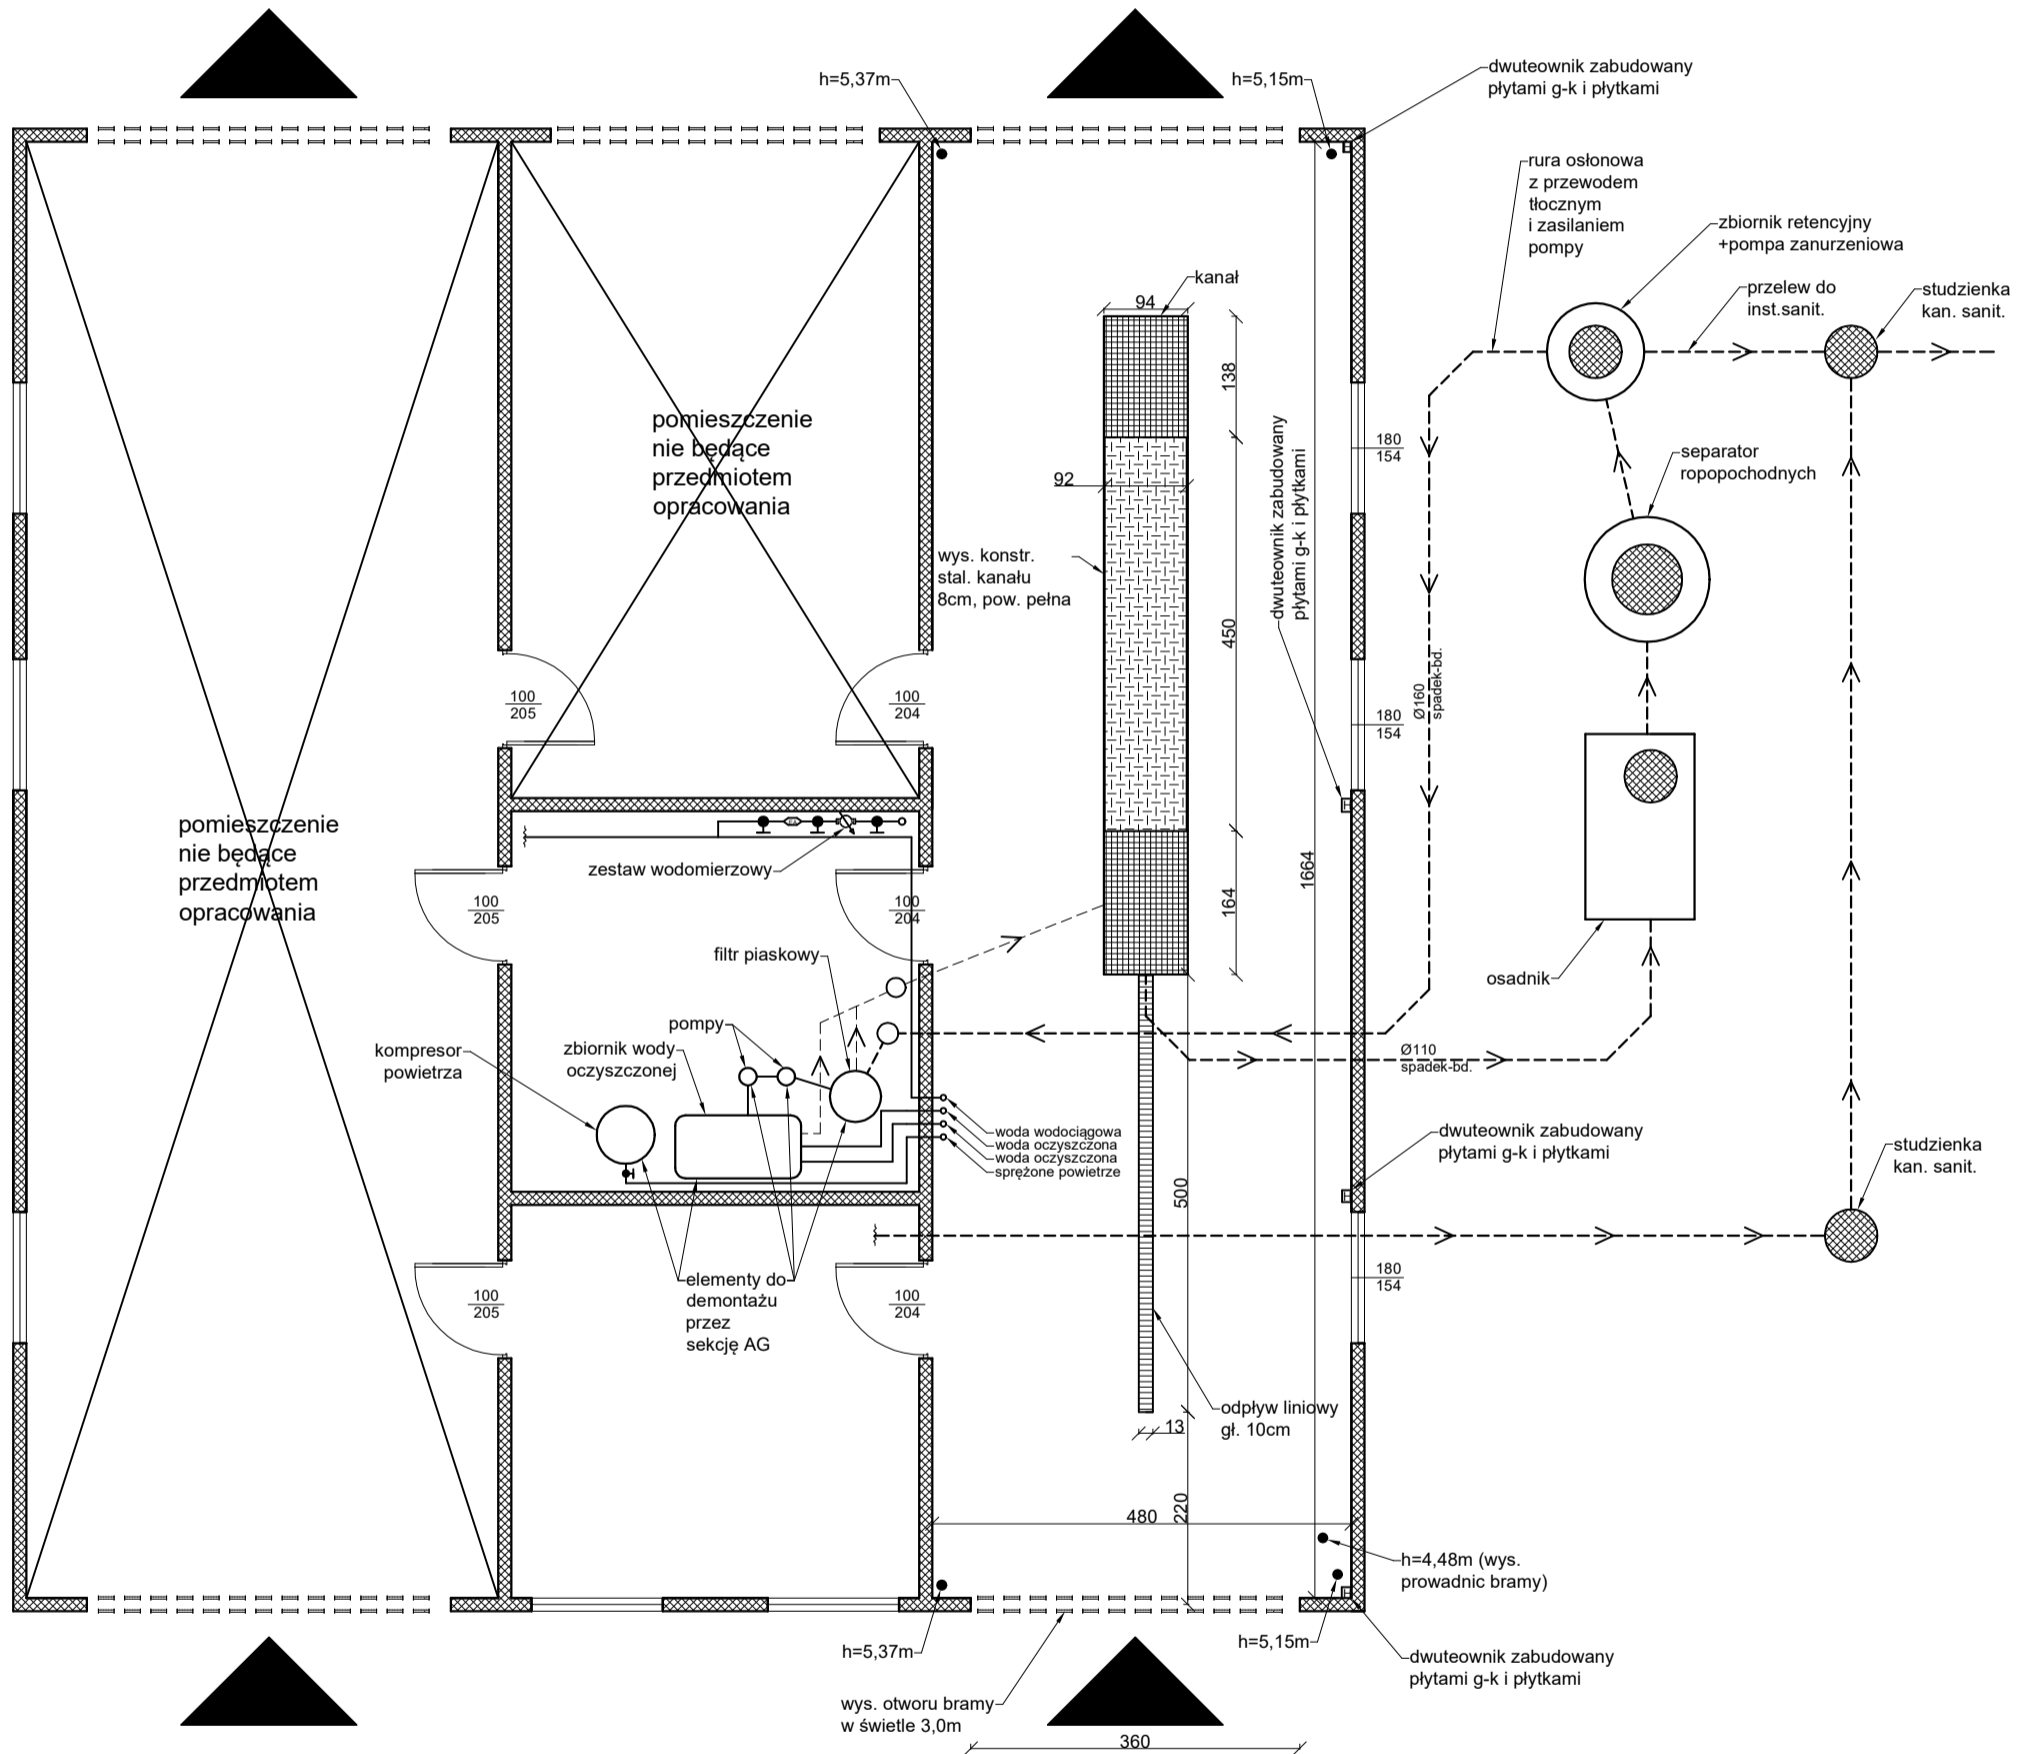

INWESTOR:	KOMENDA WOJEWÓDZKA POLICJI W KIELCACH UL. SEMINARYJSKA 12		
TEMAT:	REMONT MYJNI SAMOCHODOWEJ DLA POTRZEB MONTAŻU NOWEGO OSPRZĘTU W KWP W KIELCACH UL. KUSOCIŃSKIEGO 51		
TYTUŁ RYS.:	STAN ISTNIEJĄCY (SCHEMAT)		
BRANŻA:	BUDOWLANA	RYS. NR	SKALA
FAZA OPRAC.:	INWENTARYZACJA	1	b/s
OPRACOWAŁ.:	asp. Alan Gawlicki		
			19.08.2024 r.