

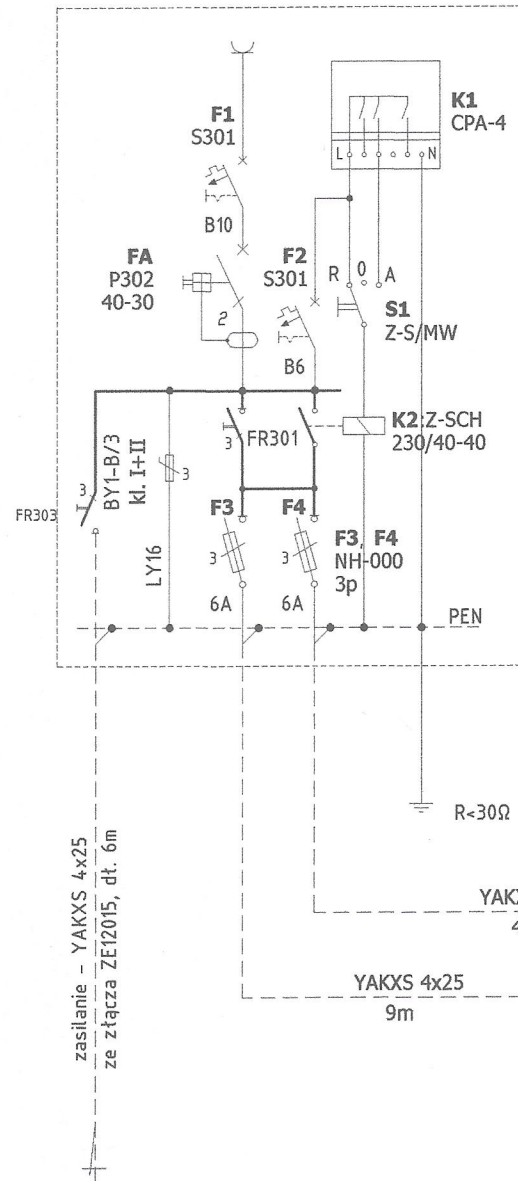


proj. szafka oświetleniowa
SO-1829

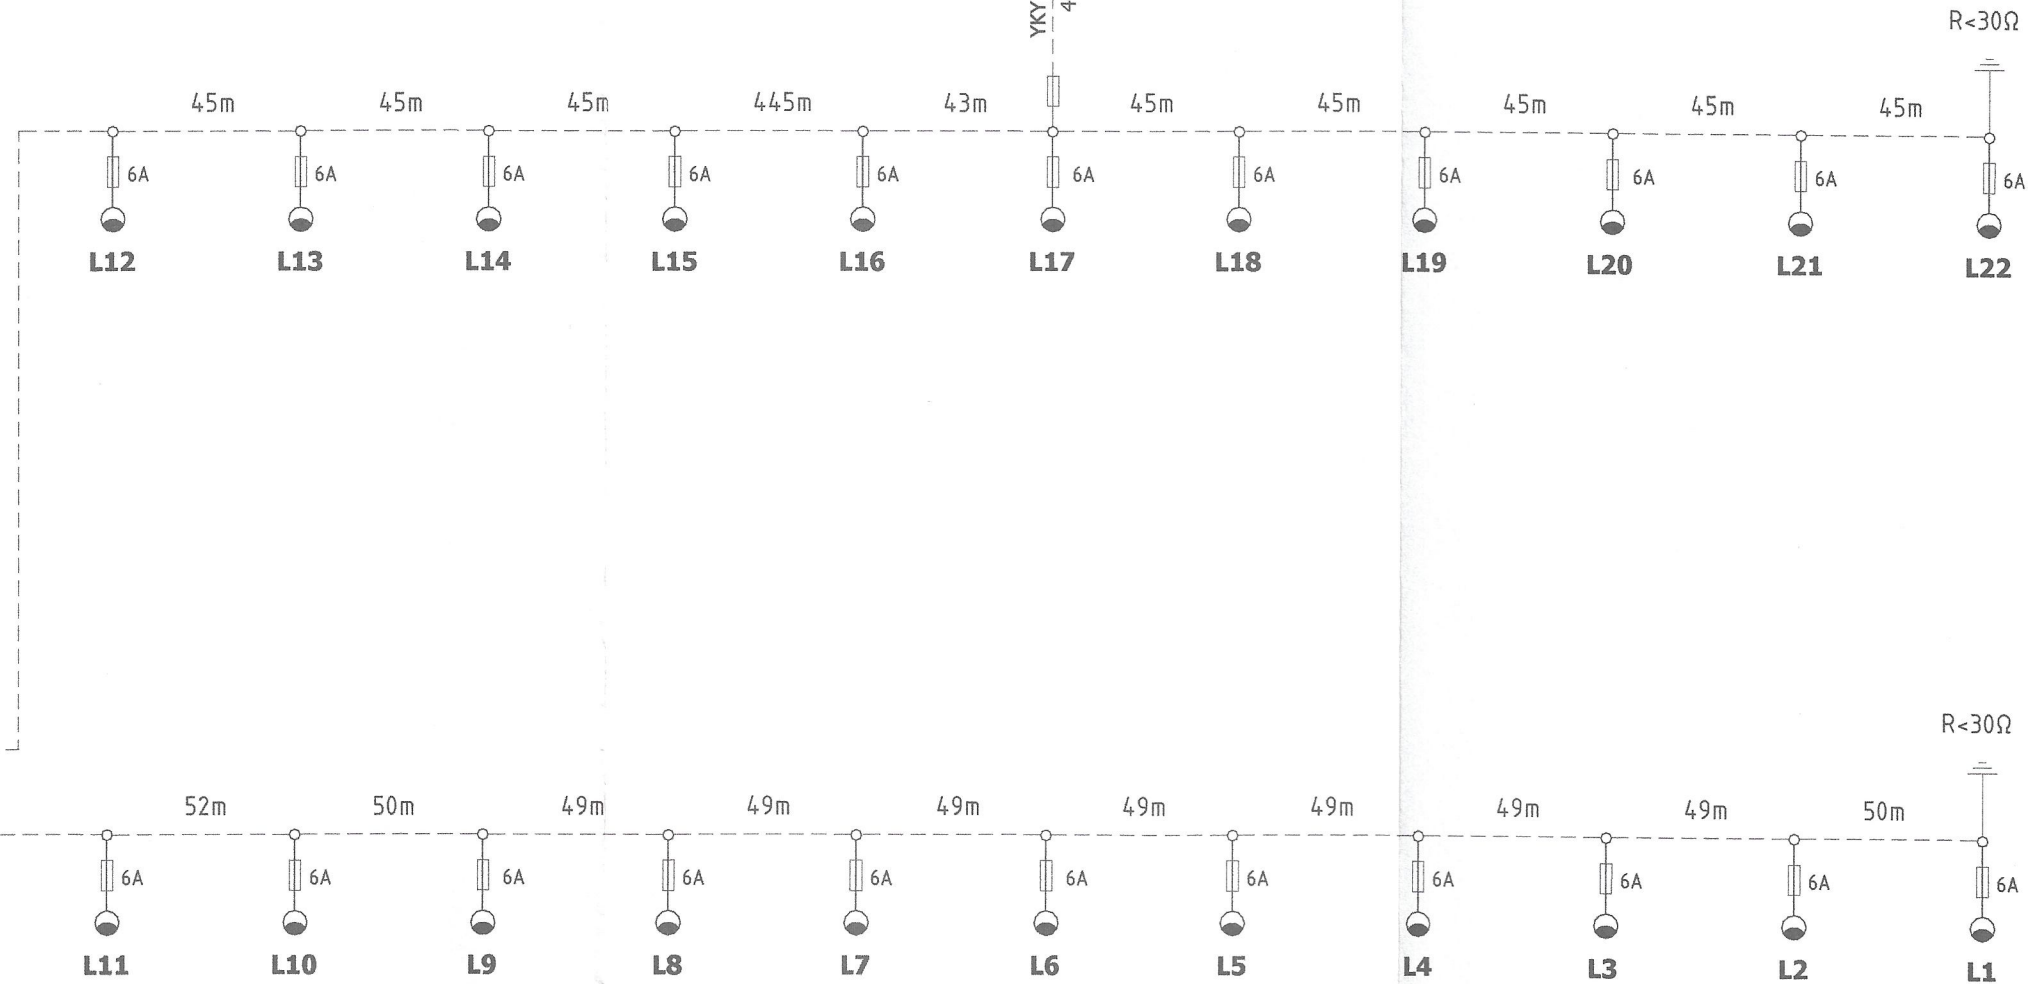

mufa rozgałęźna

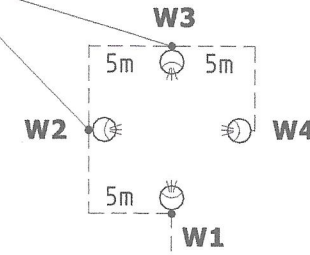

STAROSTWO POWIATOWE
Wydział Budownictwa
11-500 Giżycko
Aleja 1 Maja 14
-WB1-

UWAGI:

1. Ochrona przed dotykiem pośrednim: samoczynne wyłączenie zasilania - układ sieci TN-C.
2. Szafka oświetleniowa w obudowie termoutwardzalnej na prefabrykowanym fundamencie.
3. Nieopisane przewody w torach głównych LY 6, w torach pomocniczych DY 2,5.
4. Szafka musi zawierać rezerwę miejsca (co najmniej 12 modułów) na przyszłą rozbudowę.

OBIEKT	Oświetlenie drogowe w miejscowości Gajewo ul. Kasztanowa dz. nr 218/1, 236, gm Giżycko.		
	Schemat zasilania. Schemat szafka SO-1829. Rysunek zamienny.		
RYSUNEK	Data: sierpień 2017	Skala: ---	Nr rys: 2
	Funkcja	Imię i nazwisko	Nr uprawnień
AUTOR	Projektant	mgr inż. Jan Kondak	SUW-51/93
	Sprawdzający	mgr inż. Andrzej Drozdowski	SUW-149/92