


Wydruk z systemu IntraEWID
Radwanice ul. Malinowa, ul. Sportowa i ul. Krótka
 skala 1: 2 000
 układ współrzędnych 2000 strefa 5 (15°)

ZADANIE 1

ul. MALINOWA (1) długość ok 160m
 ul. SPORTOWA (2) długość ok 150m
 ul. KRÓTKA (3) długość ok 60m
 x = 5715904.26, y = 5565177.92

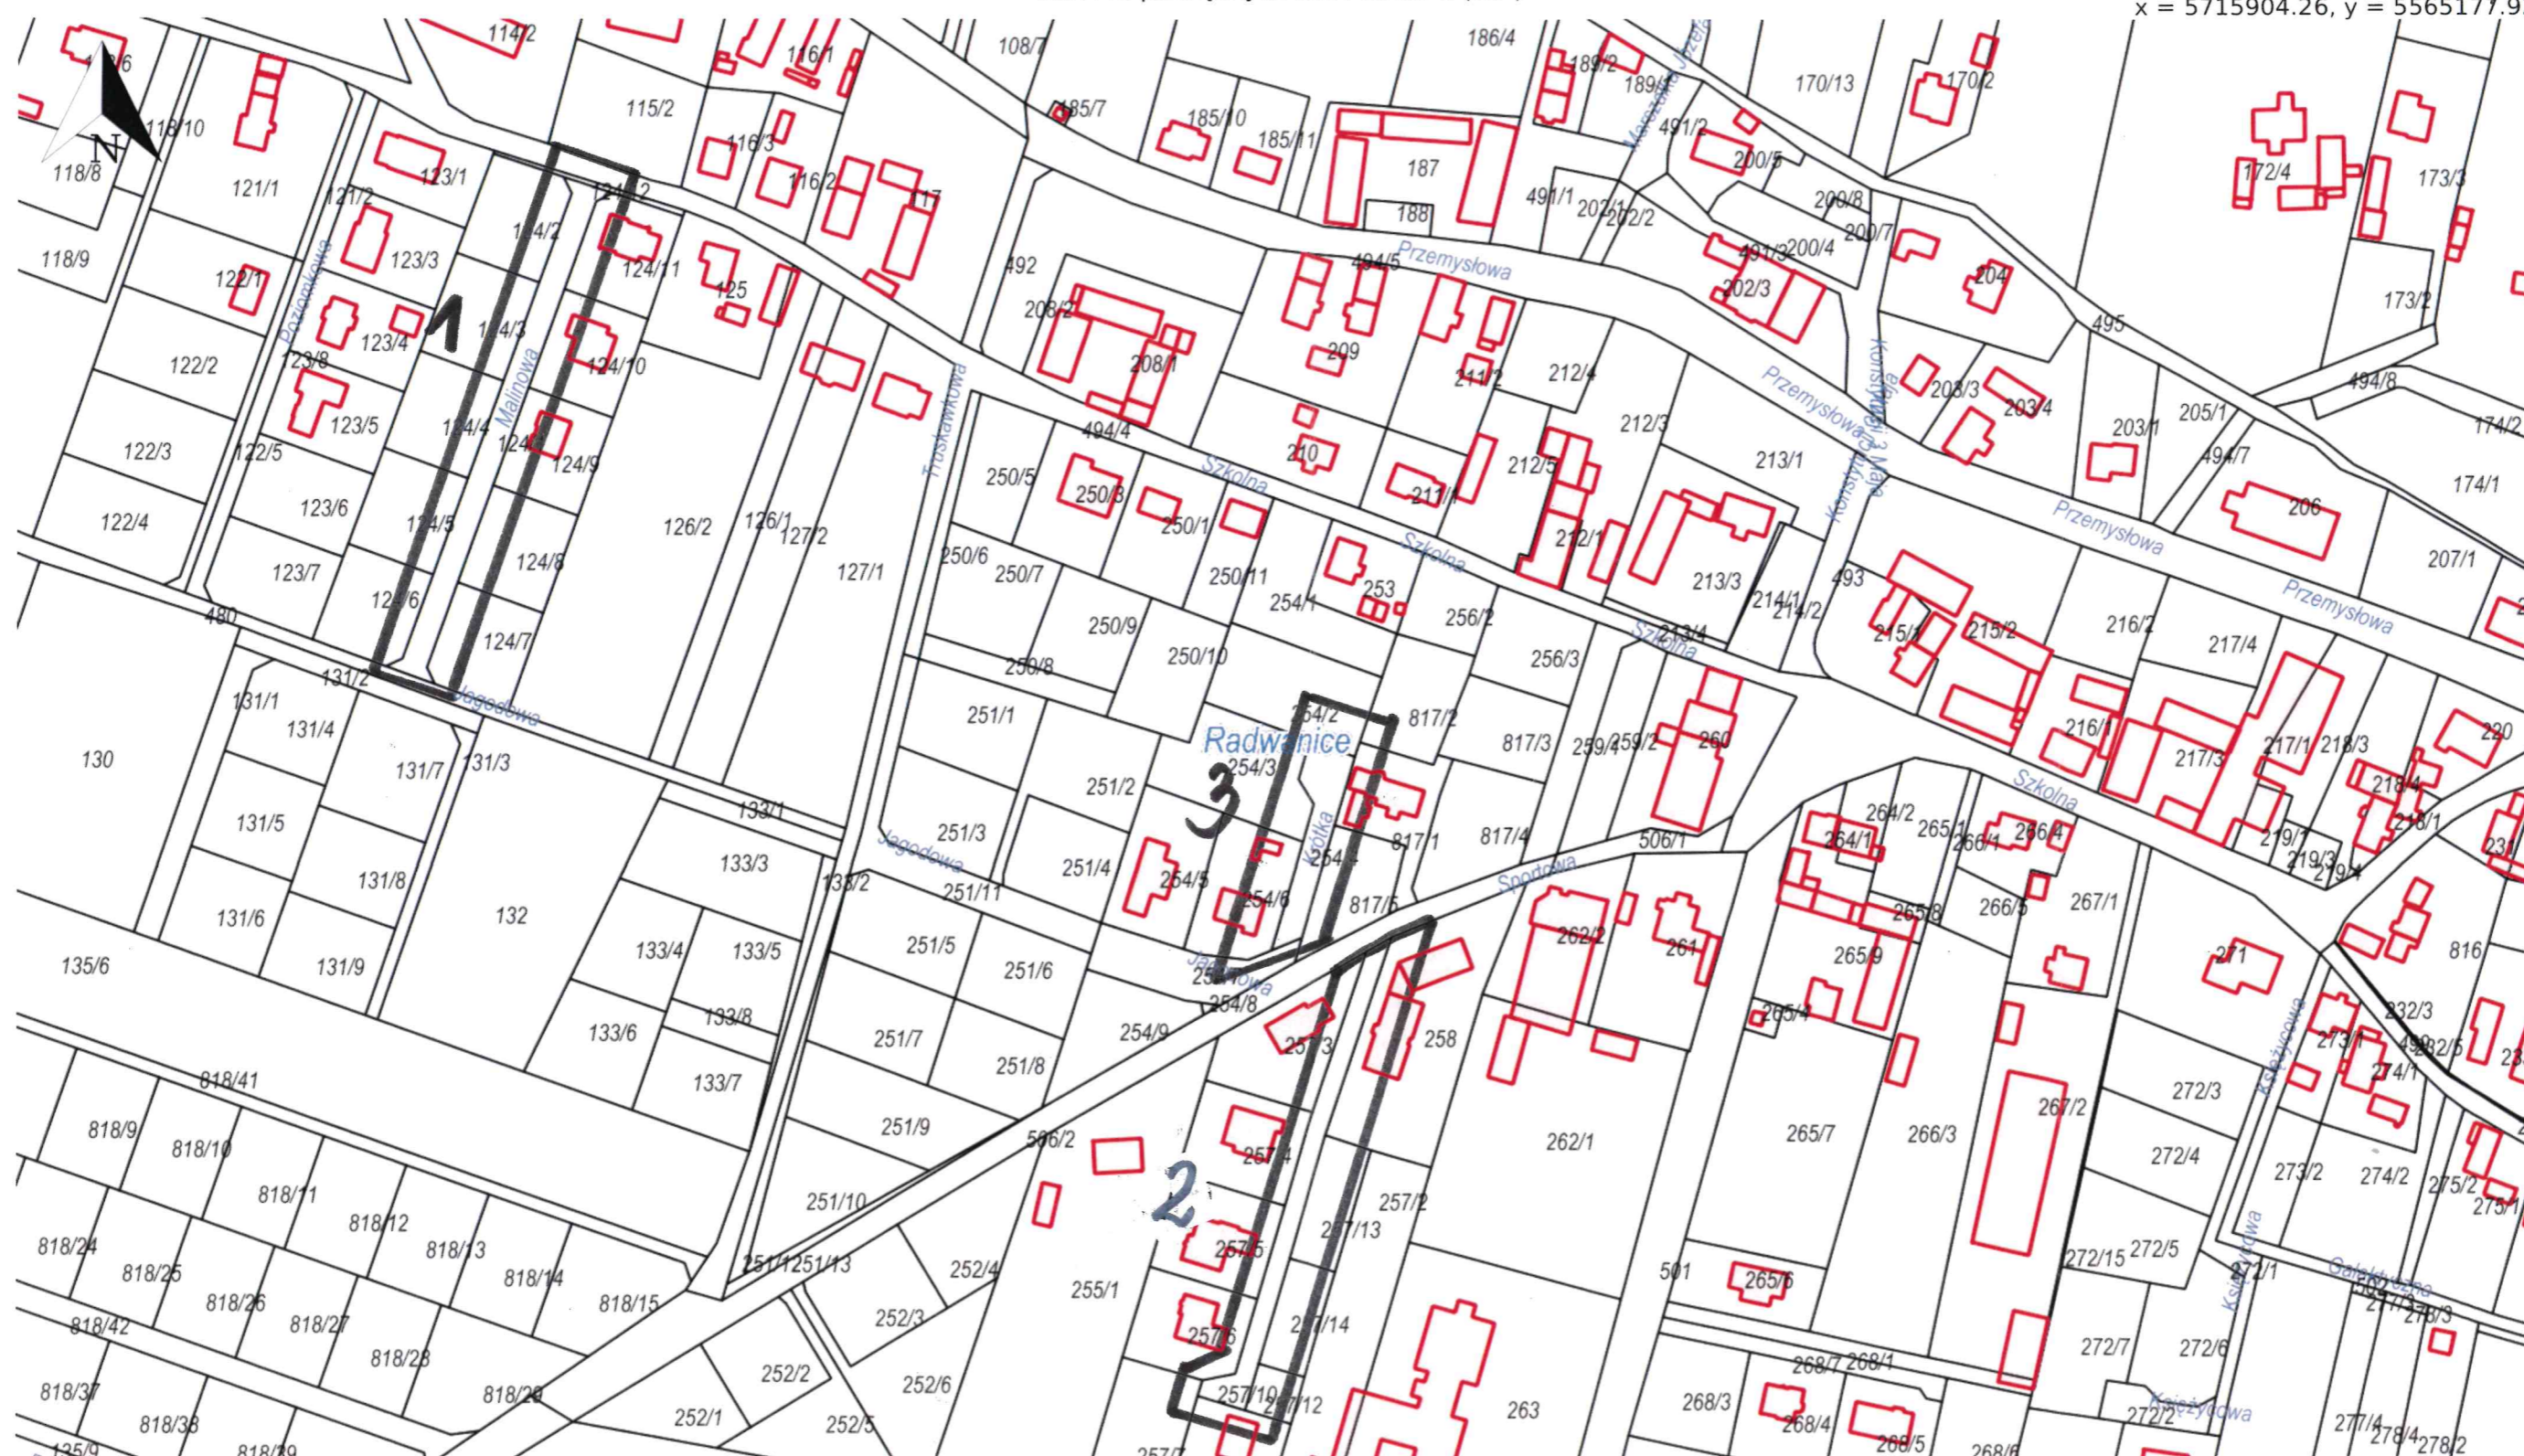

x = 5715459.76, y = 5564398.98
 Radwanice, Radwanice