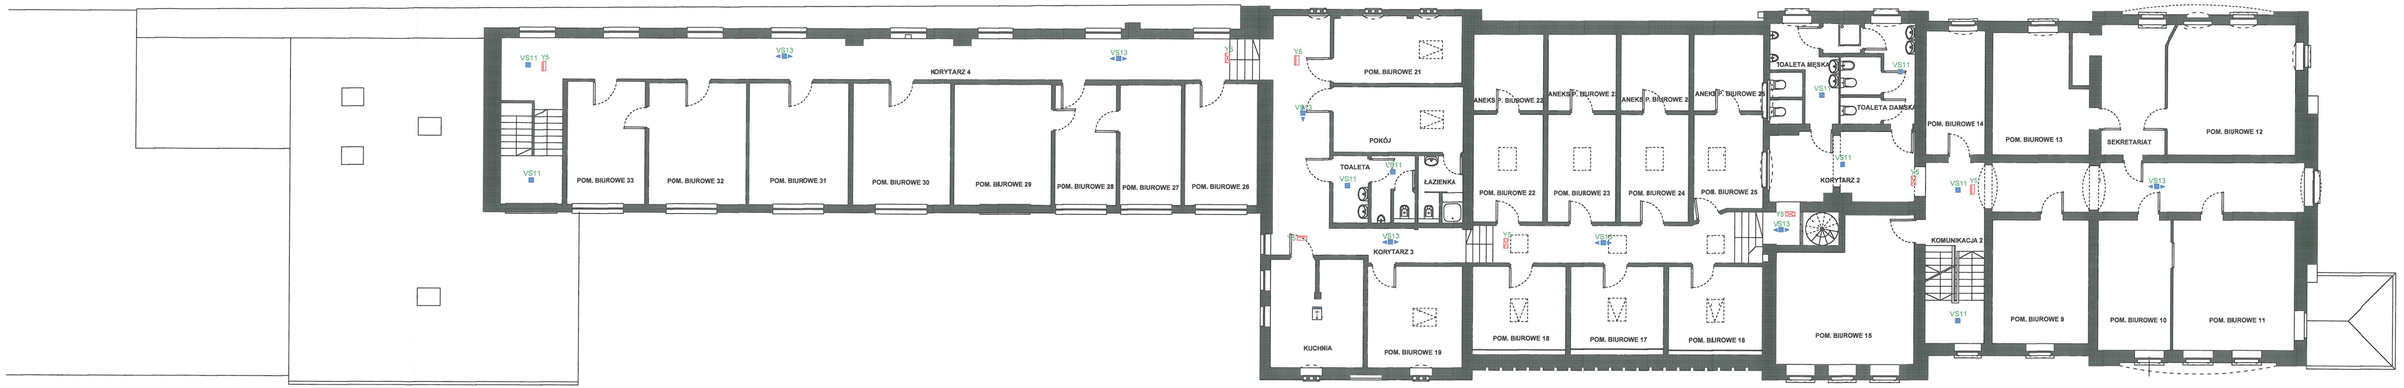

LEGENDA OPRAW:

Lp.	Ozn.	Symbol	Nazwa	Elektronika /moduł	Strumień	Czas jeżdżenia	System	Tryb pracy	Stopień IP	Montaż	Uwagi
1	VS11		LOVATO N	ECO	180m	1H	AT	SE	IP41	nastropowy	soczewka symetryczna szeroka
2	VS13		LOVATO N	ECO	180m	1H	AT	SE	IP41	nastropowy	soczewka korytarzowa szeroka
3	XS20		EXIT S	ECO	270m	1H	AT	SE	IP65	nastropowy/ostropowy	
4	Y5		ARRDW N	ECO		1H	AT	SE	IP40	nadścienny/nastropowy	odległość rozpoznawania 25m

UWAGI:
1. Należy zweryfikować typy opraw w pomieszczeniach, w stosunku do zastosowanego sufitu. Jeżeli to konieczne zmienić oprawy w stosunku 1:1 na odpowiedni typ.
2. Oprawy z oznaczeniem "+T" wyposażone w układ grzejny ztermostatem HTR-25.
3. Opracowana koncepcja oświetlenia awaryjnego wymaga koordynacji międzybranżowej i uszczegółowienia na etapie projektu wykonawczego.
4. Oprawy oświetlenia awaryjnego muszą posiadać aktualne świadectwa Dopuszczenia wydane przez Instytut CNBOP.

RZECZOZNAWCA DO SPRAWDZANIA ZABEZPIECZEŃ PRZECIWPOŻAROWYCH
mgr inż. Krzysztof Kwiatkowski Uprawnienia budowlane w specjalności instalacyjnej w zakresie instalacji elektrycznych Nr upr. 632/2015
Toruń, 20.11.2020
Inż. Adam Karbowniczek
Projekt z wymaganiami ochrony przeciwpożarowej sprawdzam bez uwag
UANX-13-6386-5/10/SPB VIA
z uwagami:

Kujawsko-Pomorski Komendant Wojewódzki Państwowej Straży Pożarnej 87-100 Toruń, ul. Prosta 32 INWESTOR	mgr inż. Andrzej Pietrzak PROJEKTANT	KUJP/0075/POOE/12 NR WŁ. INSTALACJI	PODPIS
	mgr inż. Piotr Sawiński SPRAWDZAJĄCY	KUJP/0088/PWOE/04 NR WŁ. INSTALACJI	PODPIS
Toruń ul. Prosta 32 dz. działka nr 213,obręb 017, jedn.ewiden. 046301_1 Toruń NAZWA I ADRES OBIEKTU	Rzut piętra 1 - oświetlenie TYTUŁ RYSUNKU		
	DATA: 02.2021	BRANŻA: Elektryka	SKALA: 1:100 NUMER RYSUNKU: 1-3.