


Mapa do celów projektowych
skala 1:500

Obwód: Bernowo Piskie
Działka nr 456/3
Gmina: Biała Piska
Powiat: Piski
woj. warmińsko-mazurskie

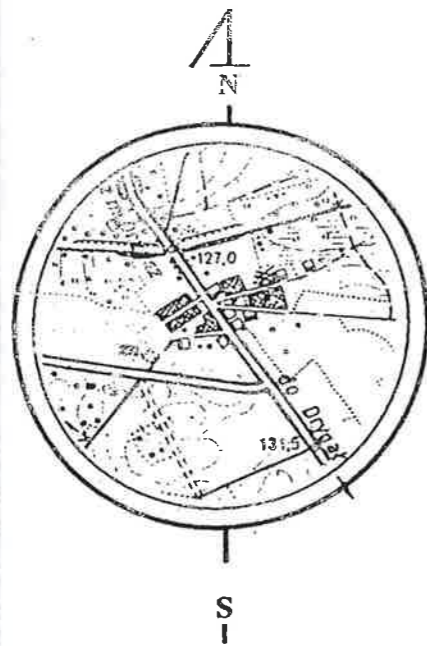

SZKIC ORIENTACYJNY Skala 1 : 25 000

Mapa aktualna na dzień 28.11.2005 r

Wykonał: GEODETA UPRAWNIONY
Zenon Heczko
12-200 PISZ, ul. Gizewiusza 12
tel. (0-pretliks-87) 423-39-70
Zezw. MGPIB Nr 8108


Pisz dnia 28.11.2005 r

Nr.rob.8103/115/2005

STAROSTWO POWIATOWE
W PISZU
2005-11-30
16015-908/057
Niniejsza mapa może służyć do celów projektowych.
Projektowane obiekty budowlane wymagające pozwolenia na budowę
podlegają wyliczeniu i inwentaryzacji powyższych obiektów
jednostki uprawnione do wykonywania prac geodezyjnych i
inżynierskich w powiecie piskim
2005-11-30
Z upoważnienia
inż. Henryk Wroński
GEODETA POWIATOWY

Poradka terasu z klinkieru
do wymiaru

Określenie ścian
do wymiaru

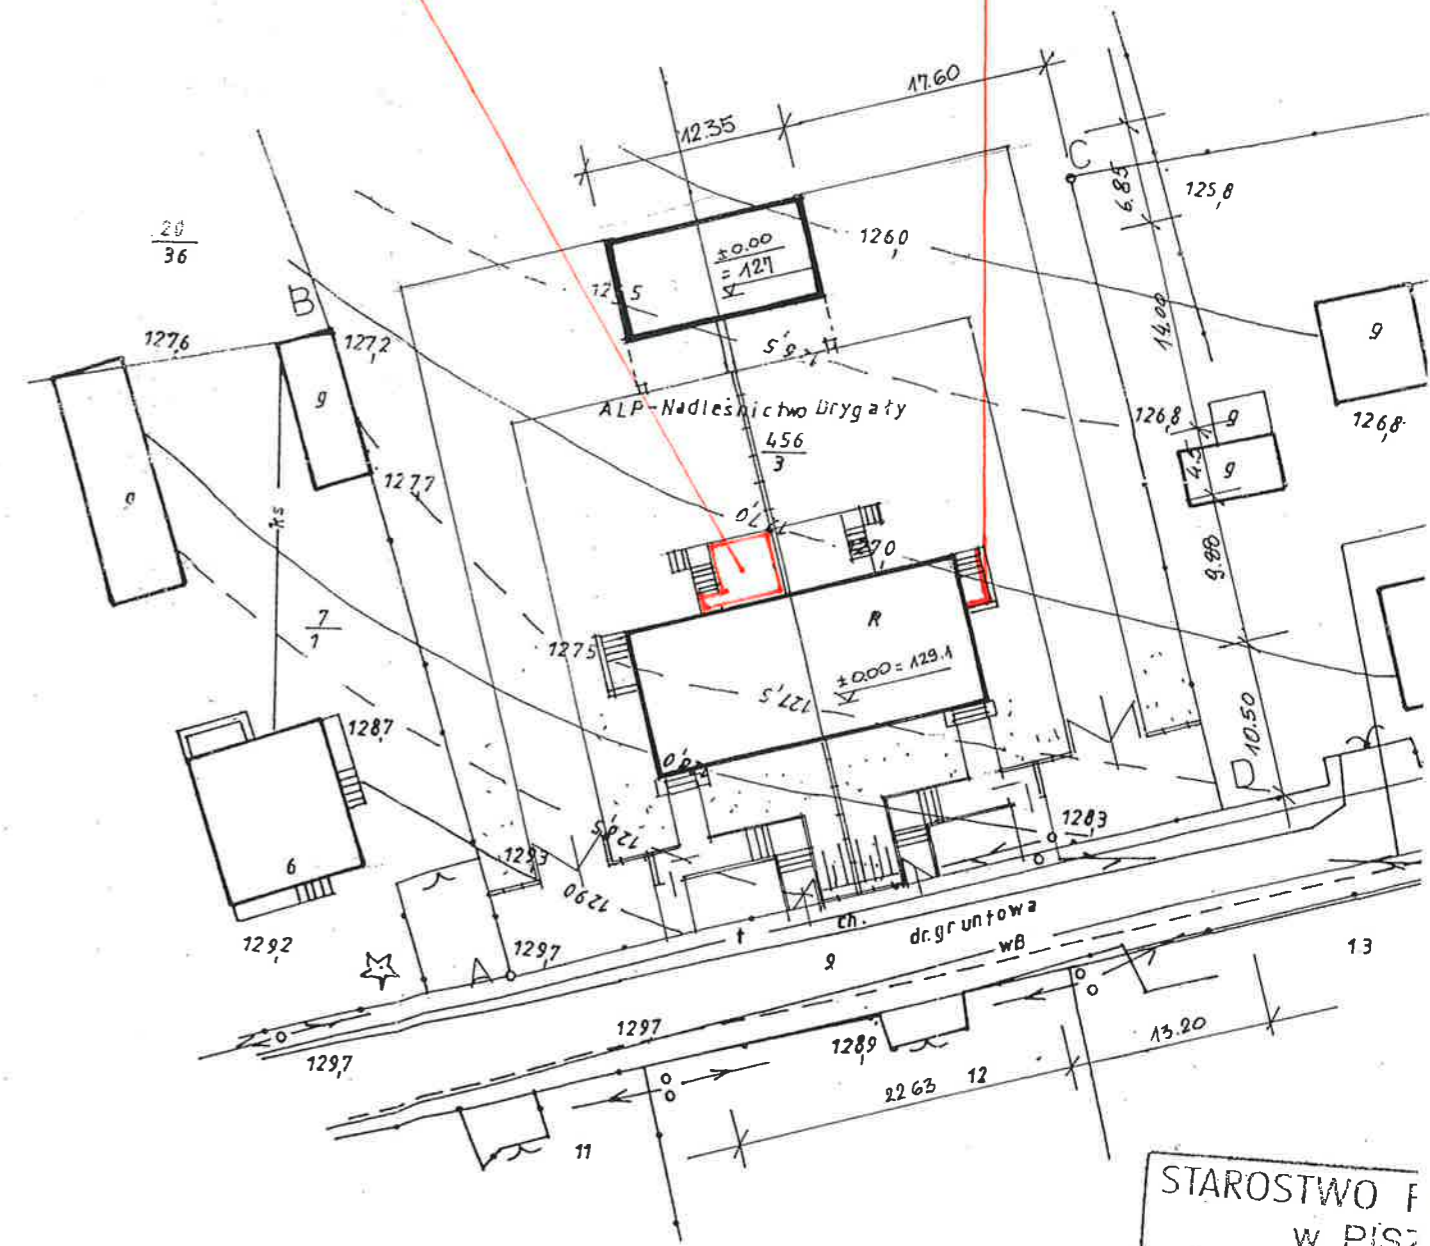

biopolis BUREAU STUDIÓW I PROJEKTÓW LĘSNICZNA 30-508 Łódź, ul. Ciesielska 112		Umowa nr
Tytuł: LĘSNICZNO BERNOWO PISKIE PLAN ZAGOSPODAROWANIA DZ. NR C. 456/3	Data: 04.2005	
Obiekt: LĘSNICZOWNIA I BUDYNEX DOSP. CARAZOWY	Skala: 1 : 100	
Diszajn: ARCHITEKTURA		
Typ planu: PLAN ZAGOSPODAROWANIA DZ. NR C. 456/3		
Autor projektu: arch. Lidziana Wrońska - Kusmierczak	Projektant:	
Autor projektu: arch. Anna Filip - Dziuk	Projektant:	

STAROSTWO P
W PISZ
Reprodukowanie, rozpowszechnienie
dokumentu wymaga zezwolenia,
ustawy z dnia 17 maja 1989r. - Prawo
autorskie (Dz. U. Nr 30, pozycja 163, z p
2005-11-30
(miejscowość i data)