


MAPA DLA CELÓW PROJEKTOWYCH
Skala 1 : 500

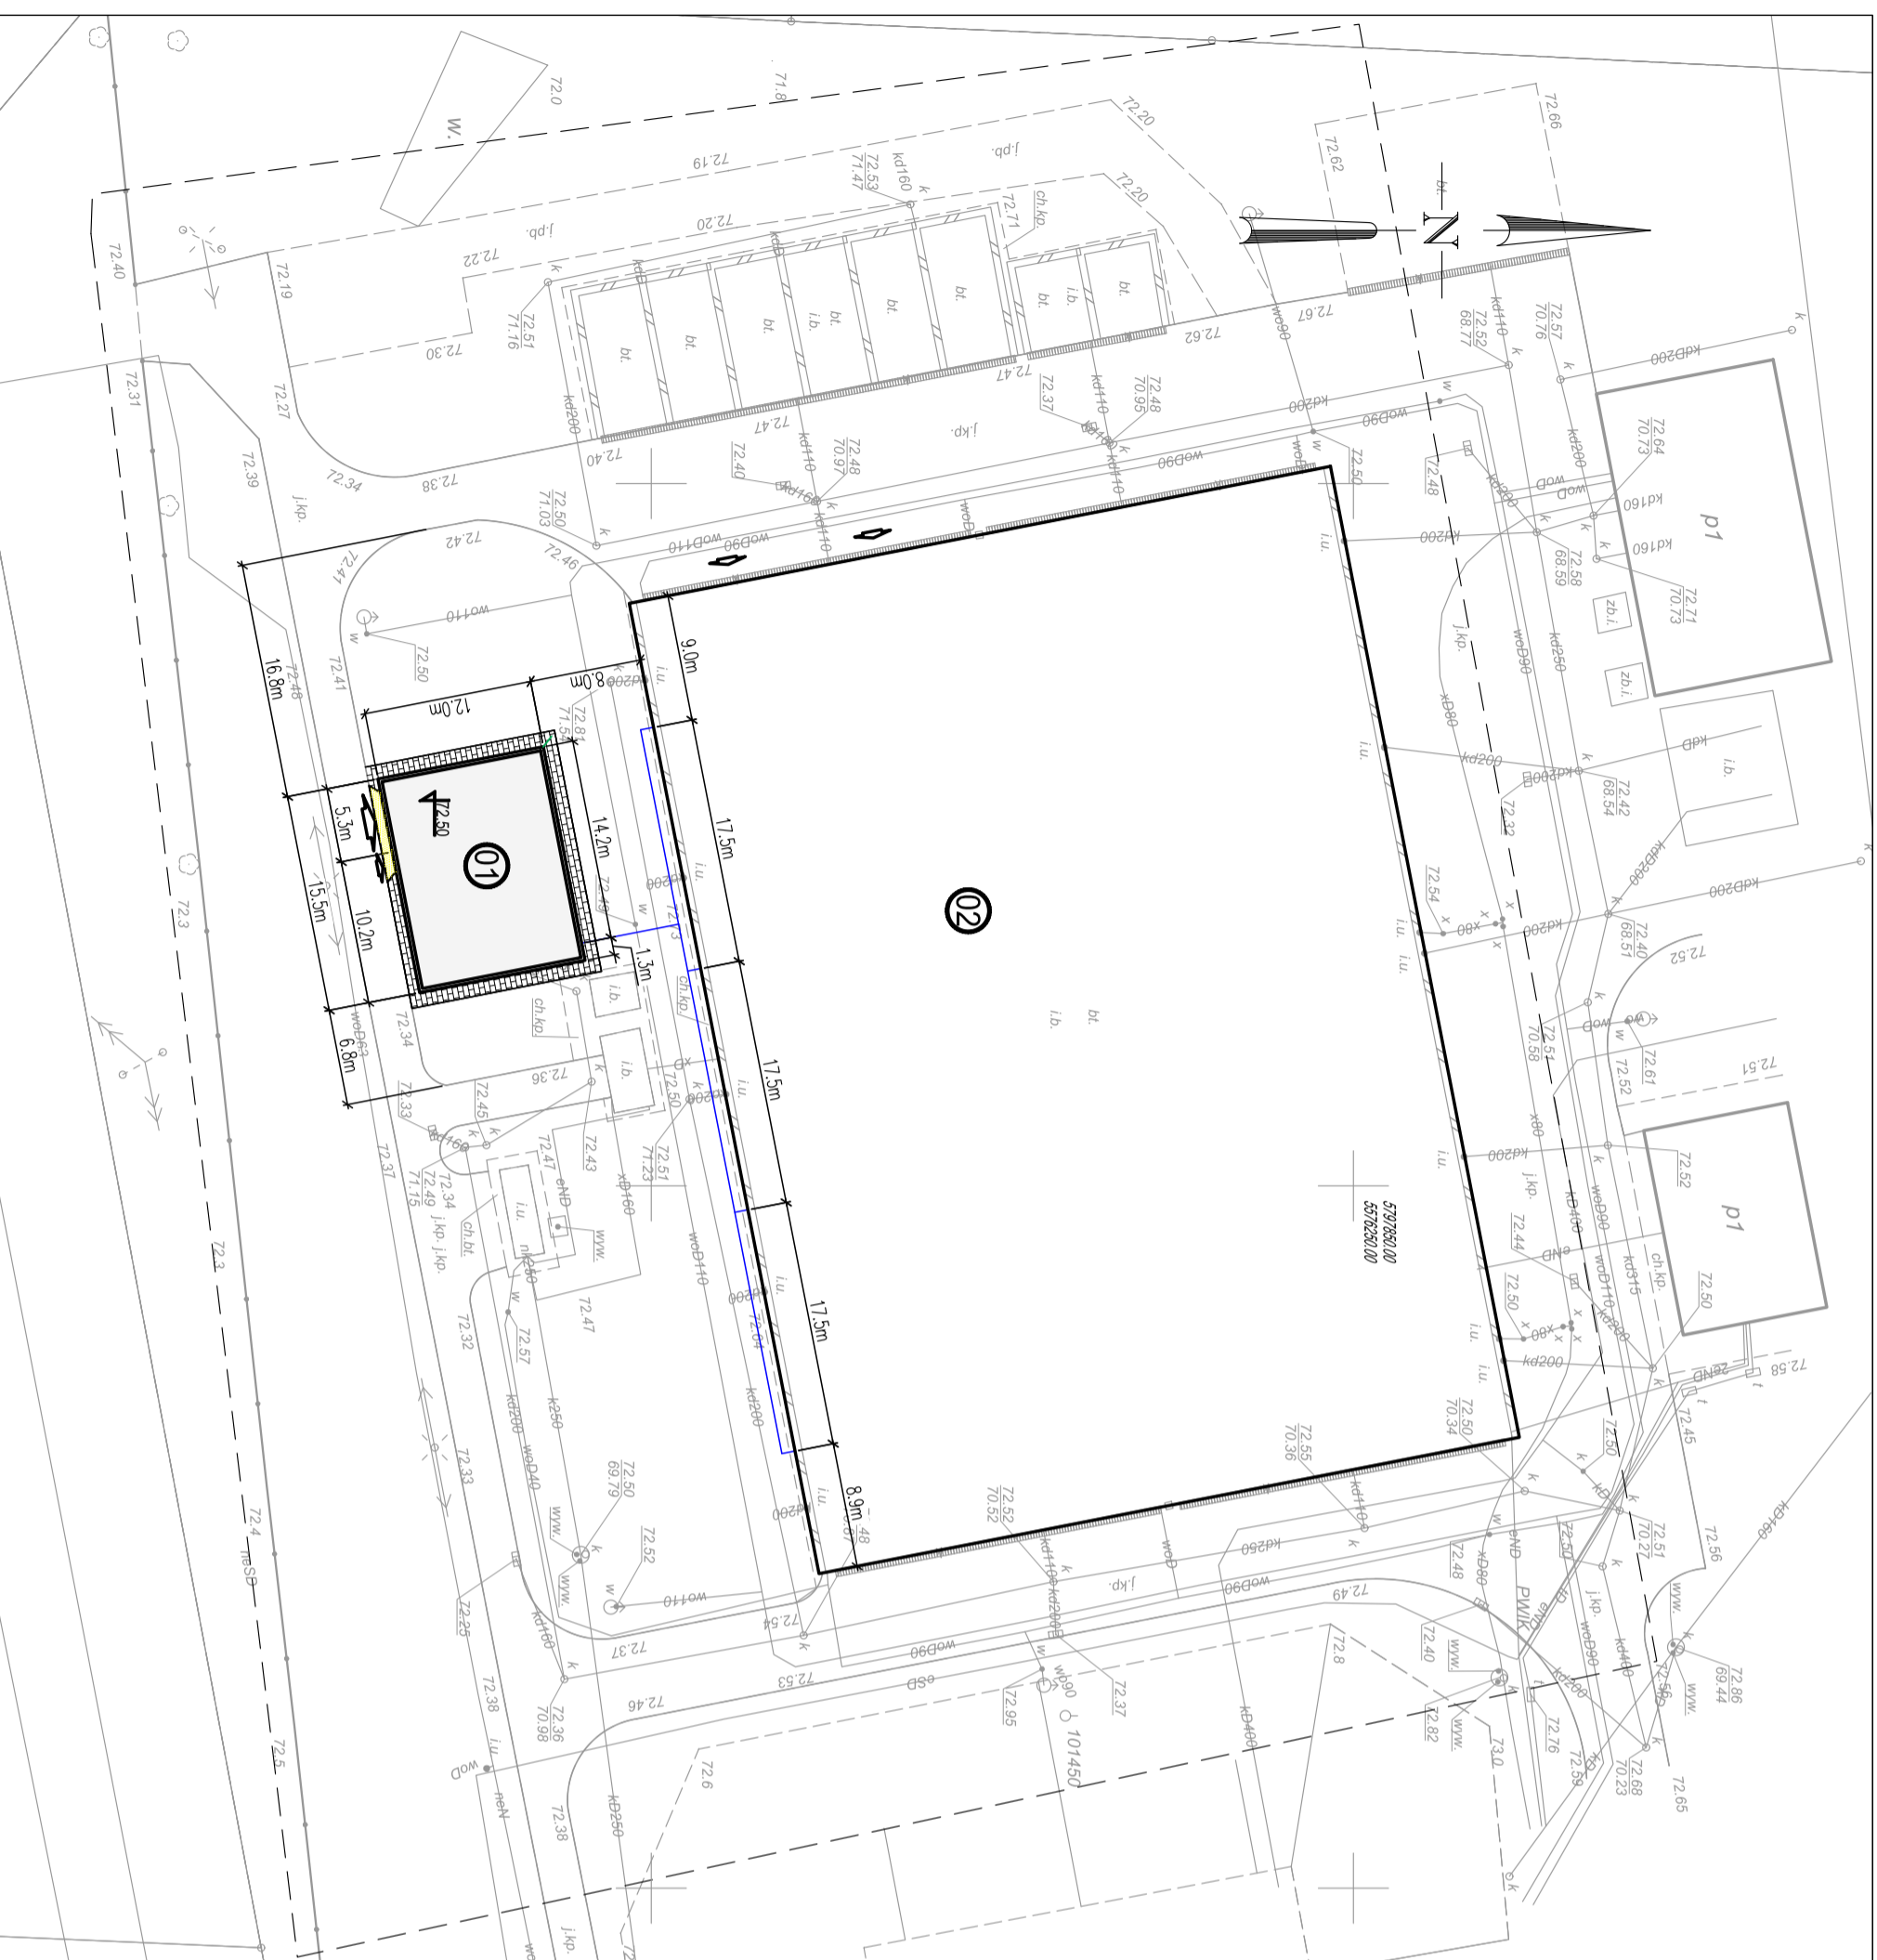

PLAN SYTUACYJNY
skala 1:500

LEGENDA:

- ⊙1 Istniejąca wiata kompostowania osadów
- ⊙2 Projektowany budynek maszynowni
- ▭ Projektowana lokalizacja bram w obudowie wiaty kompostowni
- ▭ Projektowane przewody instalacji dezodoracji powietrza
- ▭ Projektowany chodnik
- ▭ Projektowany wjazd do maszynowni - nawierzchnia betonowa
- ▭ Odcinek istniejącego krawężnika do obniżenia

Uwaga:
Obrys zewnętrzny obiektów może ulec zmianie w wyniku uszczegółowienia rozwiązań branżowych, ostateczne wymiary obiektów przedstawione zostaną w Projekcie Zagospodarowanie terenu

E. CORAX
SP. Z O.O.

PRZEDSIĘBIORSTWO WODOCIĄGÓW I KANALIZACJI SPÓŁKA Z O.O.
Targowa 8
64-300 Nowy Tomyśl

Modernizacja istniejącej na terenie Oczyszczalni Ścieków wiaty kompostowni osadów ściekowych poprzez jej obudowę i wykonanie układu ujmowania i dezodoracji powietrza poprocesowego na płuczkach chemicznych

dz.ew. nr 164/1/5 w Nowym Tomyślu
24/2018 z dnia 18.05.2018

Projekt wykonawczy
Skala 1:500
Technologiczna

Plan Sytuacyjny

NR RYSUNKU	1-01-00	SRZĄDZĄCY	NR URZĄDNIENIA	DATA	PODSZ
PROJEKTANT	mgr inż. Łukasz Barach	OPRACOWAL	LBS/0011/POOS/11	12.2018	
OPRACOWAL	mgr inż. Paulina Koronowska	SRZĄDZĄCY	Technologiczna	12.2018	
SRZĄDZĄCY	mgr inż. Parys Piličydis		15899/GW	12.2018	

MAPA DLA CELÓW PROJEKTOWYCH
Skala 1 : 500

Województwo: wielkopolskie
Powiat: nowotomyski
Nazwa jedn. ewid.: Nowy Tomyśl - obszar miejski
Identyfikator jedn. ewid.: 301504_4
Nazwa obr. ewid.: Nowy Tomyśl
Identyfikator obr. ewid.: 0001
Miejscowość: Nowy Tomyśl
Arkusz: 13
Działki: 164/1/5
Sekcja: 5.175.30.13.2.1
KERK: GK.6642.948.2018
Ks.rob.: 39/2018
Służebność: Nie ustalano

Zakres opracowania: - - - - -
Stan aktualny na dzień: 21.05.2018

Inż. Krzysztof Piśszczala
Geodeta Uprawniony
upr. nr 21610 z dn. 16.07.2011 r.
62-045 Pniewy ul. ks. M. Maciejewskiego 24A
mail: Pomiar@wp.pn.kom. 509 416 170

PHU Usługi Kartograficzne - Kartograficzne POMIAR PLUS
Krzysztof Piśszczala
62-045 Pniewy ul. ks. M. Maciejewskiego 24A
NIP 787 112 99 60 tel. 66 656 661/5-1230
kom. 66 616 1320

STAROSTA NOWOTOMYSKI
P.3015.2018
1054

Poswiadcza się, że niniejszy dokument został opracowany w wyniku prac geodezyjnych i kartograficznych, których rezultaty zawiera operat techniczny wpisany do ewidencji materiałów państwowego zasobu geodezyjnego i kartograficznego

(Identyfikator ewidencji materiałów państwowego zasobu geodezyjnego i kartograficznego)
2018-06-17

(Data wpisania operatu technicznego do ewidencji materiałów państwowych)

(Imię, nazwisko, funkcja osoby reprezentującej organ)
mgr inż. Piotr Szymkowiak
STAROSTA NOWOTOMYSKI
DEPARTAMENT ADMINISTRACYJNY