


ELEWACJE

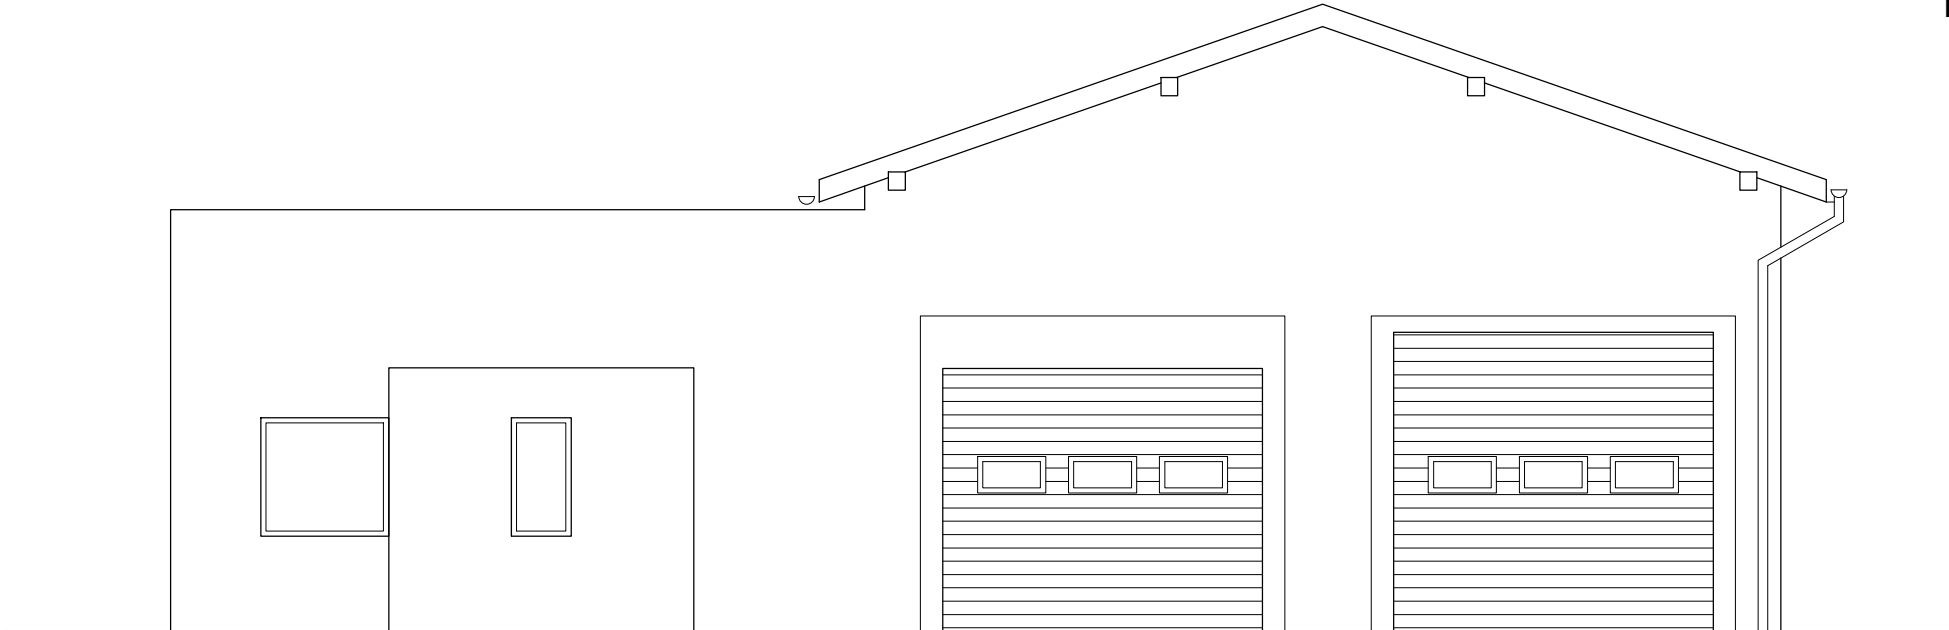

ELEWACJA ZACHODNIA FRONTOWA



ELEWACJA POŁUDNIOWA BOCZNA