



ELEWACJE

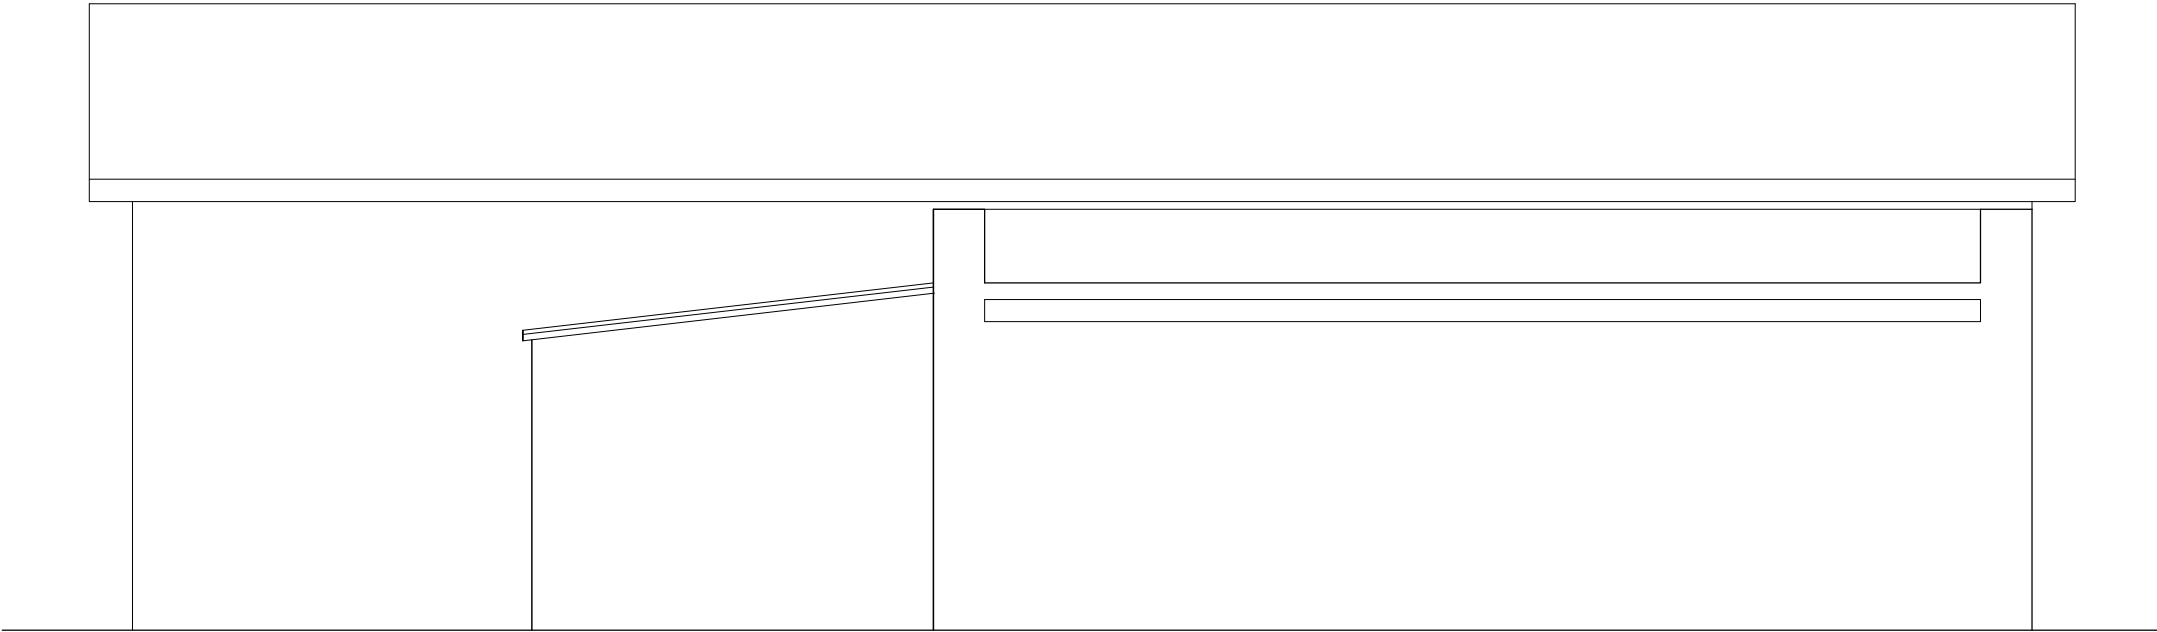

ELEWACJA PÓŁNOCNA BOCZNA

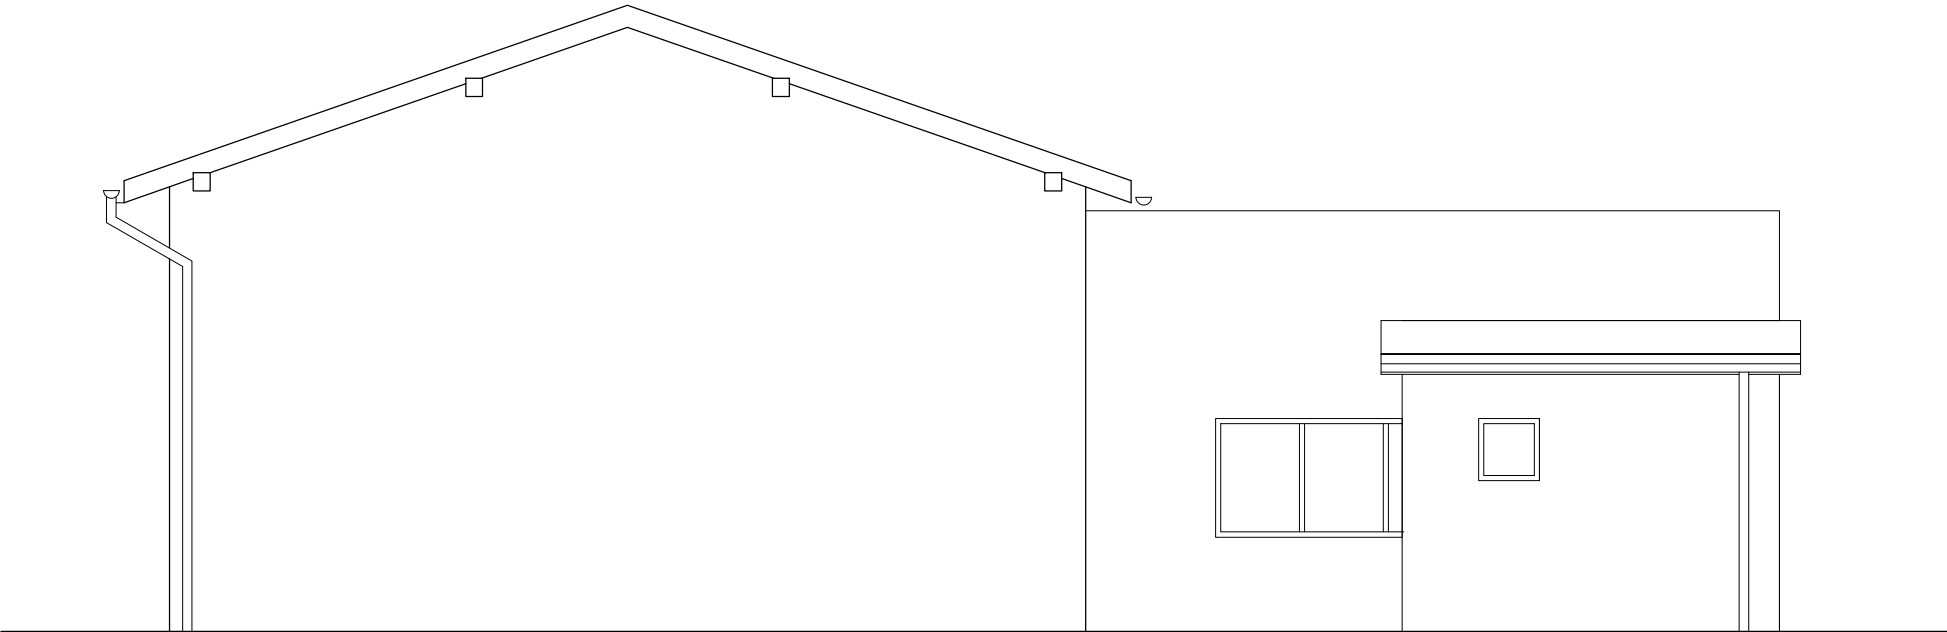

ELEWACJA WSCHODNIA TYLNA