


Krawężnik betonowy 15x30x100
Ława betonowa - beton B15

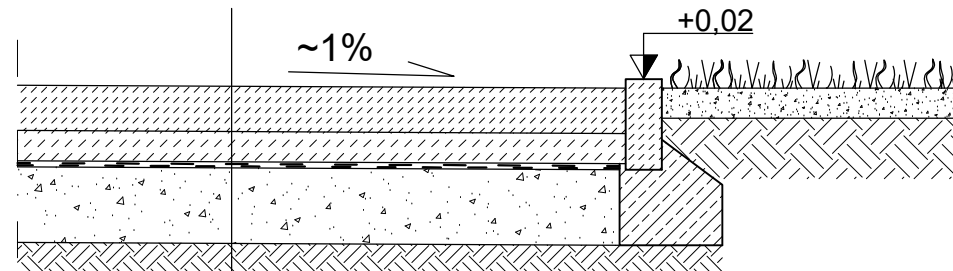

Beton szlifowany B30 W8 gr. 15cm
Chudy beton gr. 10cm
2 x Folia PE
Podbudowa piaskowo - cementowa gr. 25cm
Grunt rodzimy

SKATEPARK- PRZEKRÓJ PRZEZ NAWIERZCHNIĘ BETONOWĄ		SKALA 1:25
PRZEDMIOT OPRACOWANIA / OBIEKT		BRANŻA ARCHITEKTURA
BUDOWA SKATEPARKU I STREET WORKOUTU W MIEJSCOWOŚCI ROGOWO		
INWESTOR	Gmina Rogowo ul. Kościelna 8, 88-420 Rogowo	
ADRES INWESTYCJI	Działka nr ewid. 150, 151 obręb Rogowo, gm. Rogowo	
ARCHITEKTURA	mgr inż. arch. Tadeusz Tyłka NN-8345/474/81 w specjalności architektonicznej bez ograniczeń	DATA I PODPIS 06.08.2021 r.
KONSTRUKCJA	mgr inż. Marcin Zwierzykowski upr. nr KUP/0081/POOK/07 w specjalności konstrukcyjno - budowlanej bez ograniczeń	DATA I PODPIS 06.08.2021 r.
 Biuro Usług Projektowych i Obsługi Inwestycji DWG Pracownia Projektowa: Plac Wolności 21; 88-400 Żnin - tel. 600 500 262, 52 552 46 30, fax. 52 552 45 80 www.dwg.com.pl		NR RYSUNKU A3