województwo: świętokrzyskie
powiat: jędrzejowski
gmina: 260203_4 Małogoszcz – miasto
obręb: 0001 Małogoszcz
działka: 1187/1

MAPA DO CELÓW PROJEKTOWYCH
pod projekt energetyczny
SKALA 1:500

Oznaczenie kancelaryjne zgłoszenia pracygeodezyjnej GKK.6640.1477.2021

Mapę wykonano:
– w układzie współrzędnych płaskichprostokątnych PL–2000/21
– w układzie wysokościowym PL–KRON86–NH
– w geodezyjnym układzie odniesieniaPL–ETRF2000

Mapa numeryczna powstała:
– w wyniku wektoryzacji rastra mapy zasadniczej
– danych bazy mapy numerycznej
– pomiaru uzupełniającego

Granice działek i ich użytków przyjęto napodstawie ewidencji gruntów.

Arkusze mapy zasadniczej:
7.142.14.14.3.3 zakres: A 8, B 8, C 8
7.142.14.14.3.4 zakres: A 1, B 1–2, C 1Đ21–2, E 1–2

!Uwaga:
– Nie wyklucza się istnienia w terenie a niewykazanych na niniejszej mapie innych urządzeń podziemnych, które nie zostały zgłoszone do inwentaryzacji a o których brak jest informacjiw PODGiK w Jędrzejowie
– Wykonanie niniejszej mapy nie byłopoprzedzone ustaleniami dotyczącymi ewentualnych służebności obciążających gruntypołożone w granicach projektowanch inwestycji

Wykonawca 27.08.2021r.

GEODETA UPRAWNIONY
mgr inż. Krzysztof Kupiński
Upr. GGK nr 21714 tel. 664-976-944

PRZEDSIĘBIORSTWO USŁUG GEODEZYJNYCH
"GEOIDA"
Krzysztof Kupiński
25-121 Kielce, ul. Wybraniecka 19
tel.: 664-976-944
REGON 260395824 NIP 6612216326

Poświadczam, że niniejszy dokument został opracowany w wyniku prac geodezyjnych i kartograficznych, których rezultaty zawiera operat techniczny pozytywnie zweryfikowany. Jednocześnie informuję, że jestem świadomy odpowiedzialności karnej za złożenie fałszywego oświadczenia.	
Identyfikator zgłoszenia prac geodezyjnych	GKK.6640.1477.2021
Organ prowadzący państwowy zasób geodezyjny i kartograficzny	Starosta Jędrzejowski
Wykonawca prac geodezyjnych	Przedsiębiorstwo Usług Geodezyjnych "GEOIDA"
Numer i data sporządzenia dokumentu zawierającego wynik pozytywnej weryfikacji	operat nr. P.2602.2021.1856 protokół weryfikacji nr 1 z dnia 23.11.2021
Imię i Nazwisko oraz nr uprawnień zawodowych kierownika prac	Krzysztof Kupiński Nr uprawnień 21714

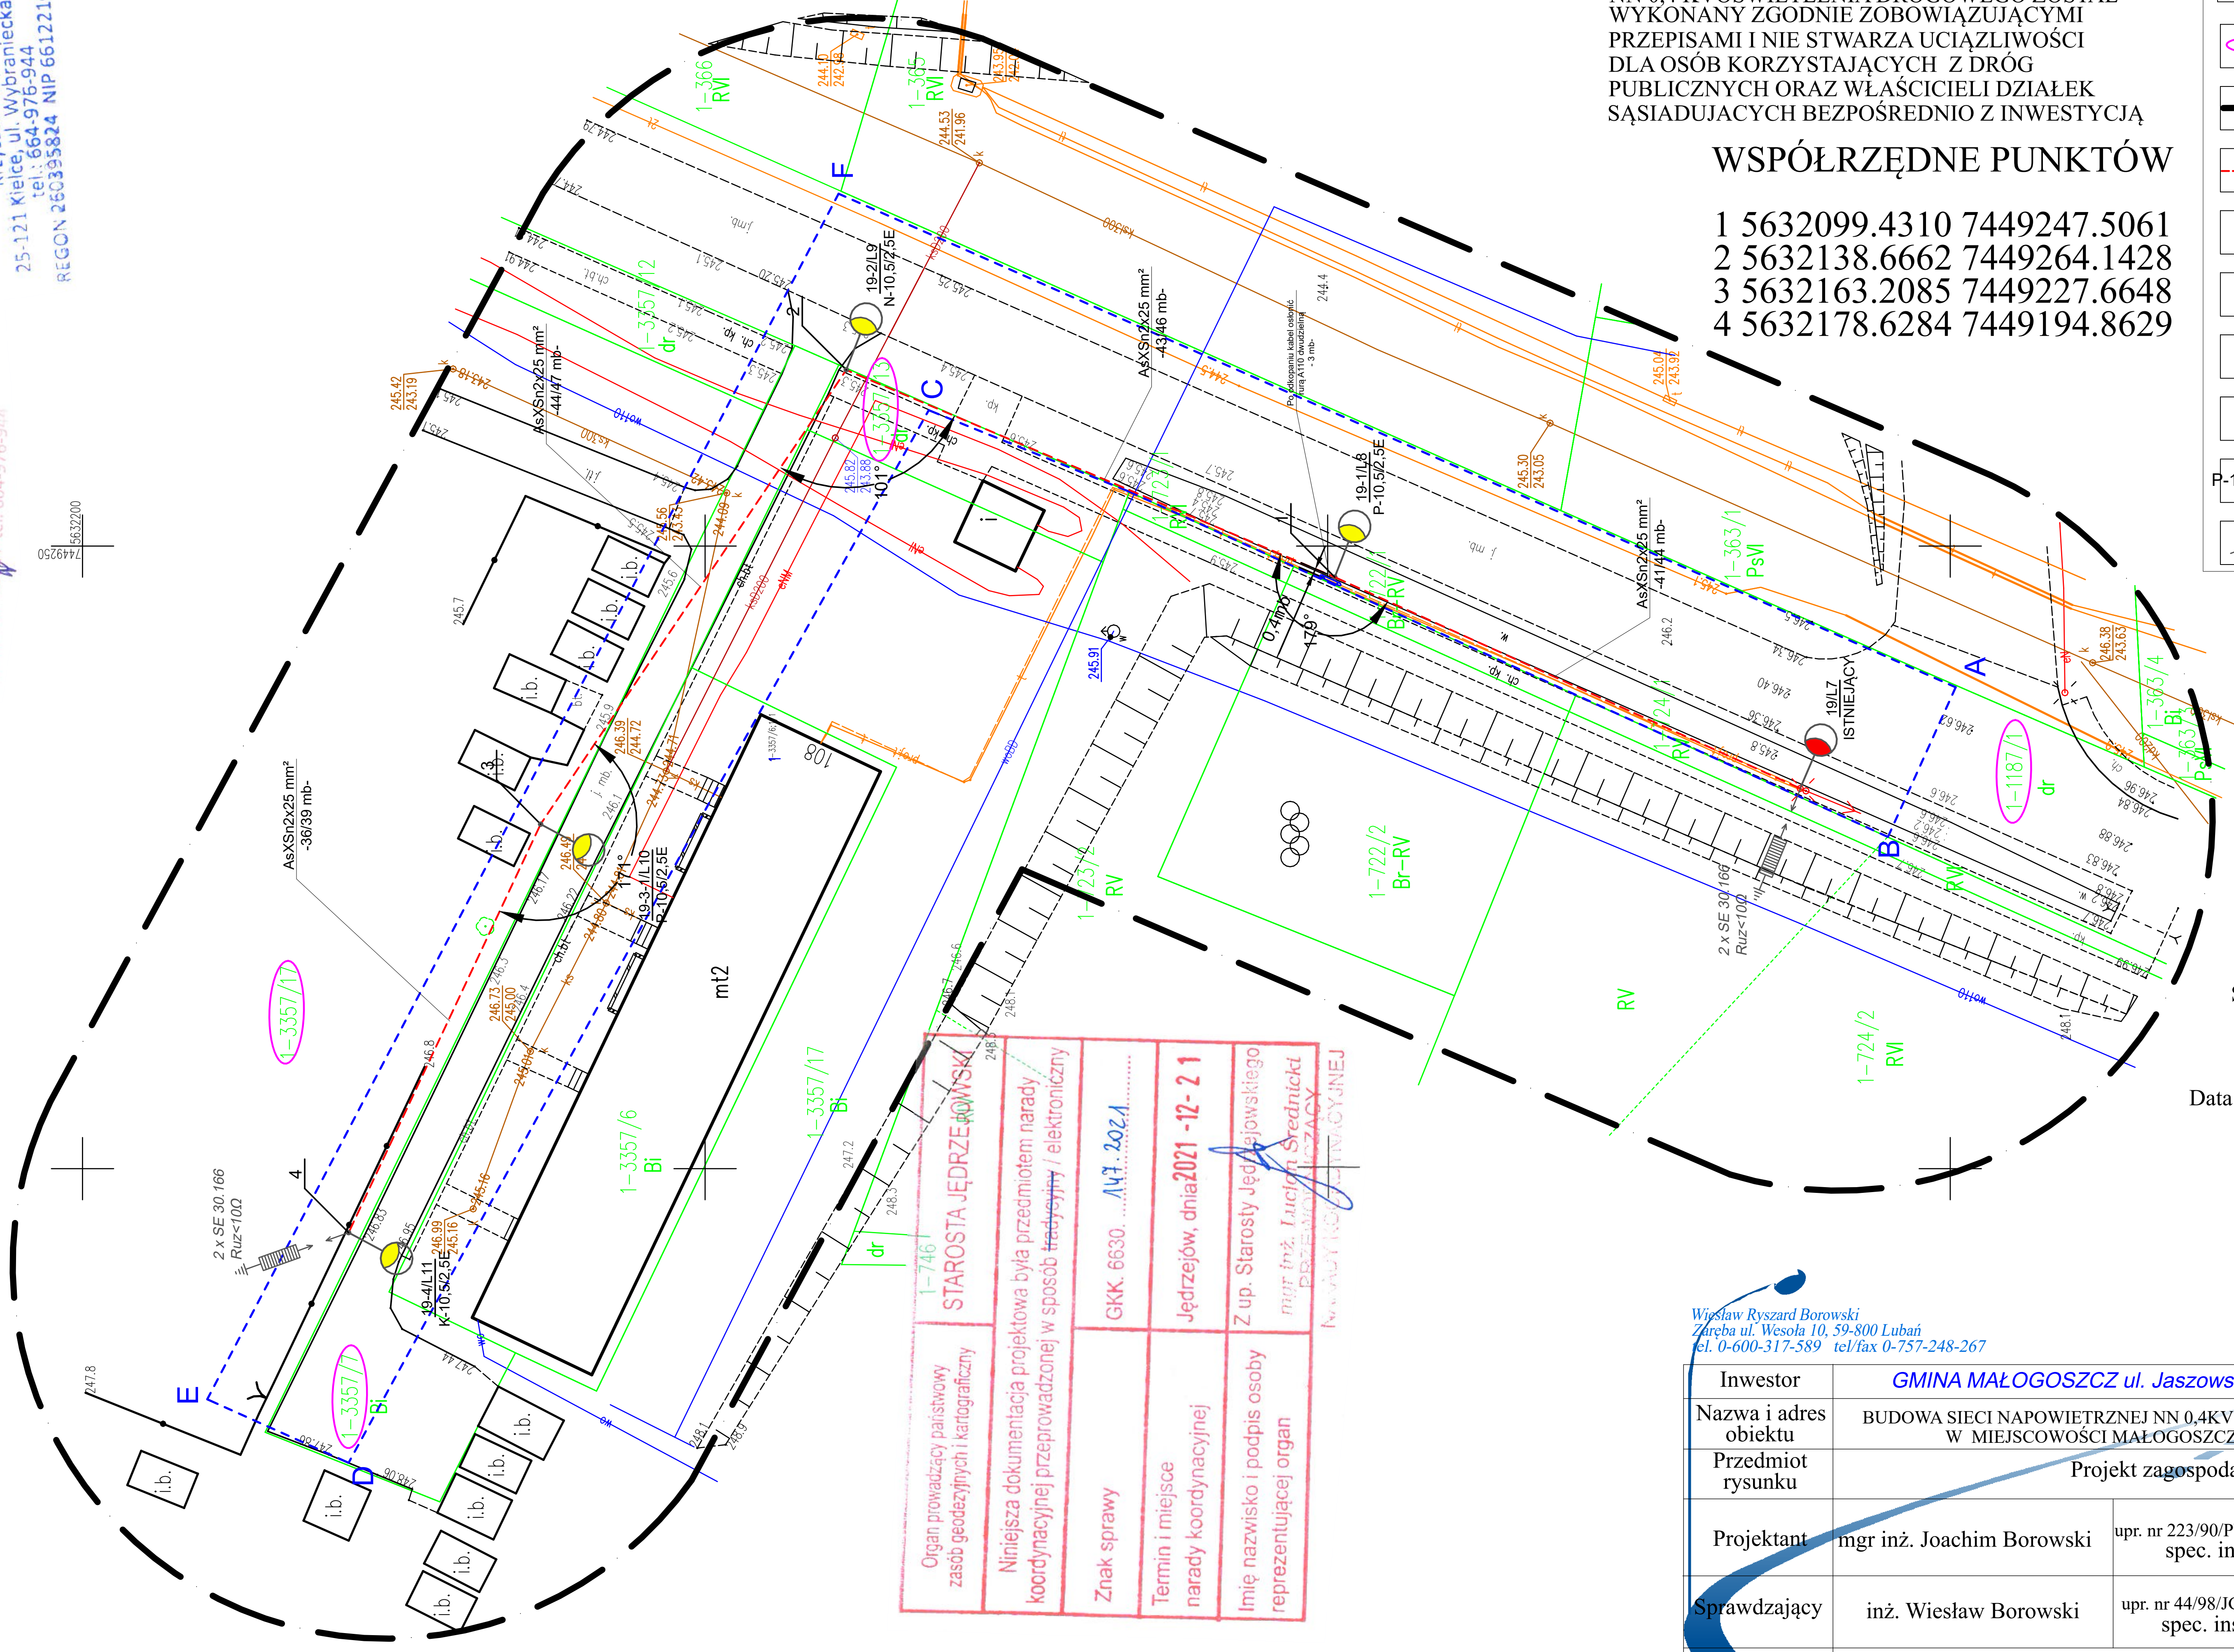

Organ prowadzący państwowy zasób geodezyjnych i kartograficzny	STAROSTA JĘDRZEJOWSKI
Niniejsza dokumentacja projektowa była przedmiotem narady koordynacyjnej przeprowadzonej w sposób ~~tradycyjny~~ / elektroniczny	
Znak sprawy	GKK. 6630. 147.2021
Termin i miejsce narady koordynacyjnej	Jędrzejów, dnia 2021-12-21
Imię nazwisko i podpis osoby reprezentującej organ	Z up. Starosty Jędrzejowskiego mgr inż. Lucjan Średnicki PRZEWODNICZĄCY NARADY KOORDYNACYJNEJ

PROJEKT BUDOWY SIECI ELEKTROENERGETYCZNEJ NN 0,4 KVOŚWIETLENIA DROGOWEGO ZOSTAŁ WYKONANY ZGODNIE ZOBOWIĄZUJĄCYMI PRZEPISAMI I NIE STWARZA UCIĄŻLIWOŚCI DLA OSÓB KORZYSTAJĄCYCH Z DRÓG PUBLICZNYCH ORAZ WŁAŚCICIELI DZIAŁEK SĄSIADUJACYCH BEZPOŚREDNIO Z INWESTYCJĄ

WSPÓŁRZĘDNE PUNKTÓW

1 5632099.4310 7449247.5061
2 5632138.6662 7449264.1428
3 5632163.2085 7449227.6648
4 5632178.6284 7449194.8629

LEGENDA

Symbol	Opis
1026	Numery działek
	Zakres opracowania
	Projektowany przewód typu AsXSn 2x25 mm²
	Symbol projektowanej oprawy oświetleniowej z wysięgnikiem i zabezpieczeniem
	Istniejący słup z oprawą oświetleniową
	Projektowany słup wirowany
2-1/L1	Numer słupa/numer oprawy
P-10,5/2,5E	Typ słupa
	Symbol projektowanego odgromnika SE 30.166

Stwierdza się zgodność treści z oryginałem.

Data 02.12.2021 r

Wiesław Ryszard Borowski
Zaręba ul. Wesoła 10, 59-800 Lubań
tel. 0-600-317-589 tel/fax 0-757-248-267
e-mail: elwibor@wp.pl
NIP 613-105-60-04 Regon 230875039

Inwestor	GMINA MAŁOGOSZCZ ul. Jaszowskiego 3A, 28-366 Małogoszcz			
Nazwa i adres obiektu	BUDOWA SIECI NAPOWIETRZNEJ NN 0,4KV OŚWIETLENIA DROGOWEGO W MIEJSCOWOŚCI MAŁOGOSZCZ UL. WARSZAWSKA			
Przedmiot rysunku	Projekt zagospodarowania terenu.			
Projektant	mgr inż. Joachim Borowski	upr. nr 223/90/PW, WKP/IE/7163/02 spec. instal.-elektr.		Skala: 1:500
Sprawdzający	inż. Wiesław Borowski	upr. nr 44/98/JG, DOŚ/IE/0152/01 spec. instal.-elektr.		Data: 12.2021
				Rys. nr 1/E
	AutoCAD® 2020 PL by Autodesk, Inc.; product serial no.: 391-24683052			