




Przekrój A-A

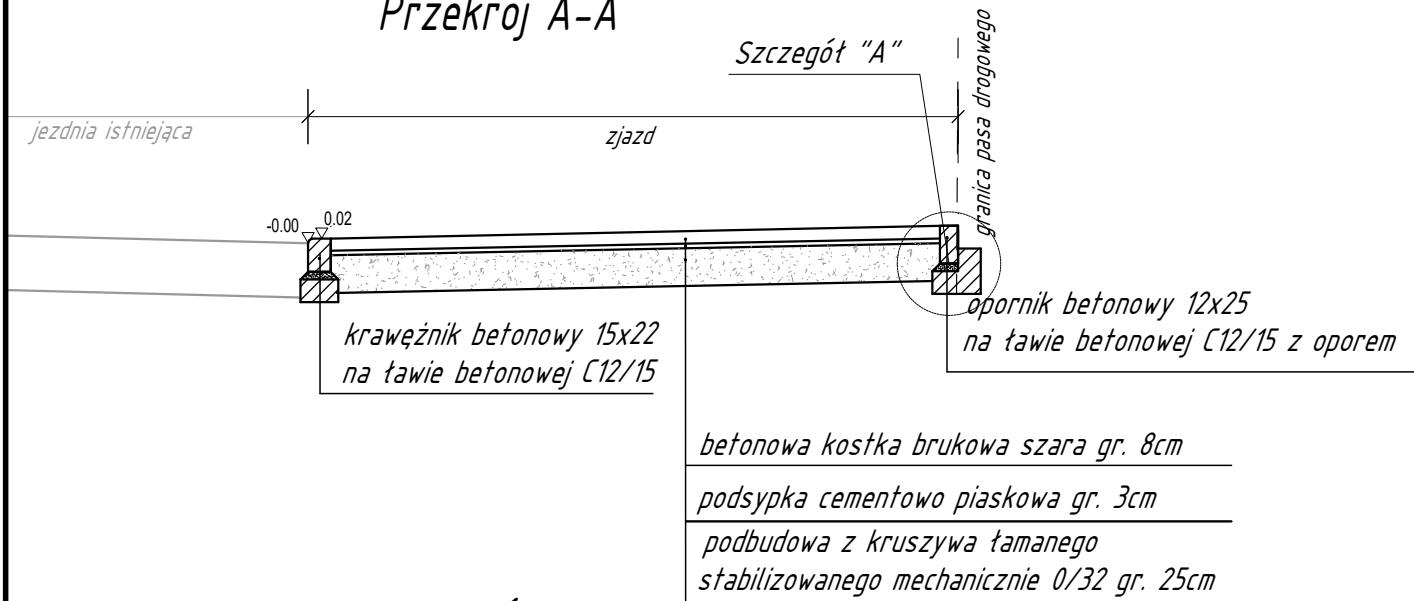

Przekrój B-B

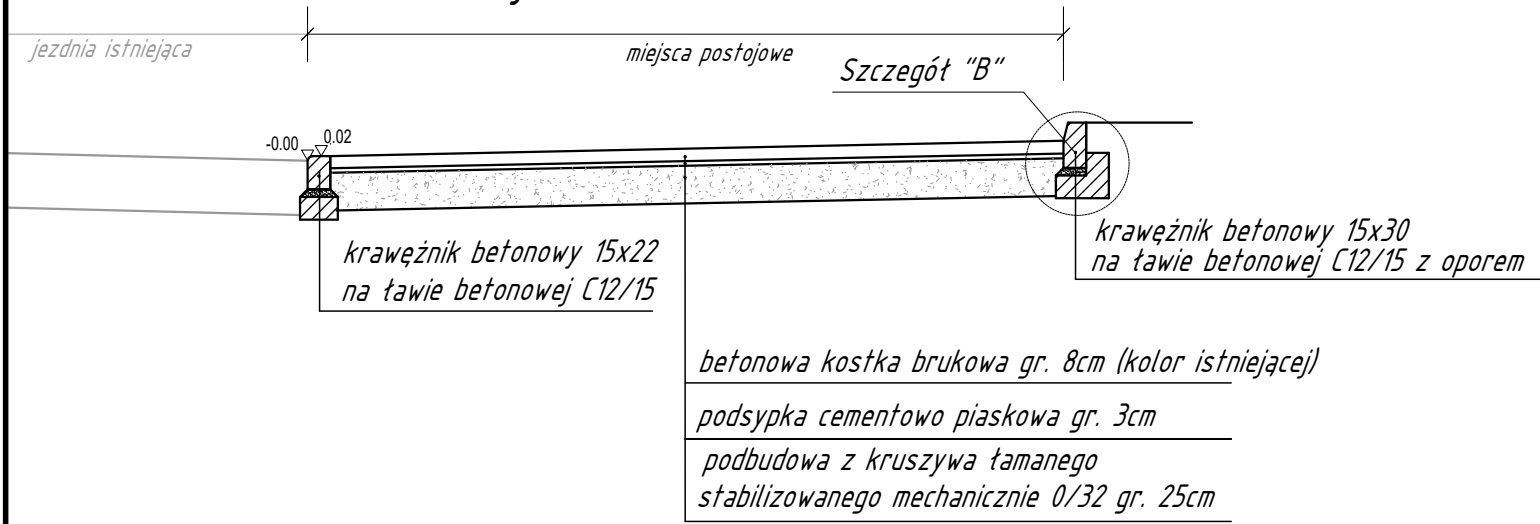


Szczegół "A" Skala 1:20

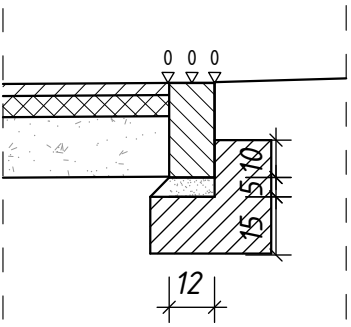


Opornik betonowy 12x25 na tawie betonowej C12/15

Szczegół "B" skala 1:20

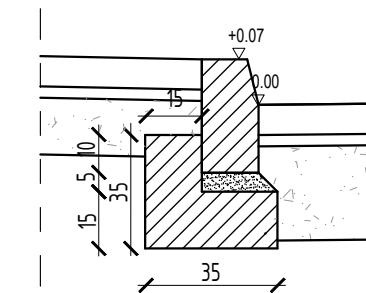

Krawężnik betonowy 15x30 na tawie betonowej C12/15 z oporem

Schemat zjazdów z kostki betonowej

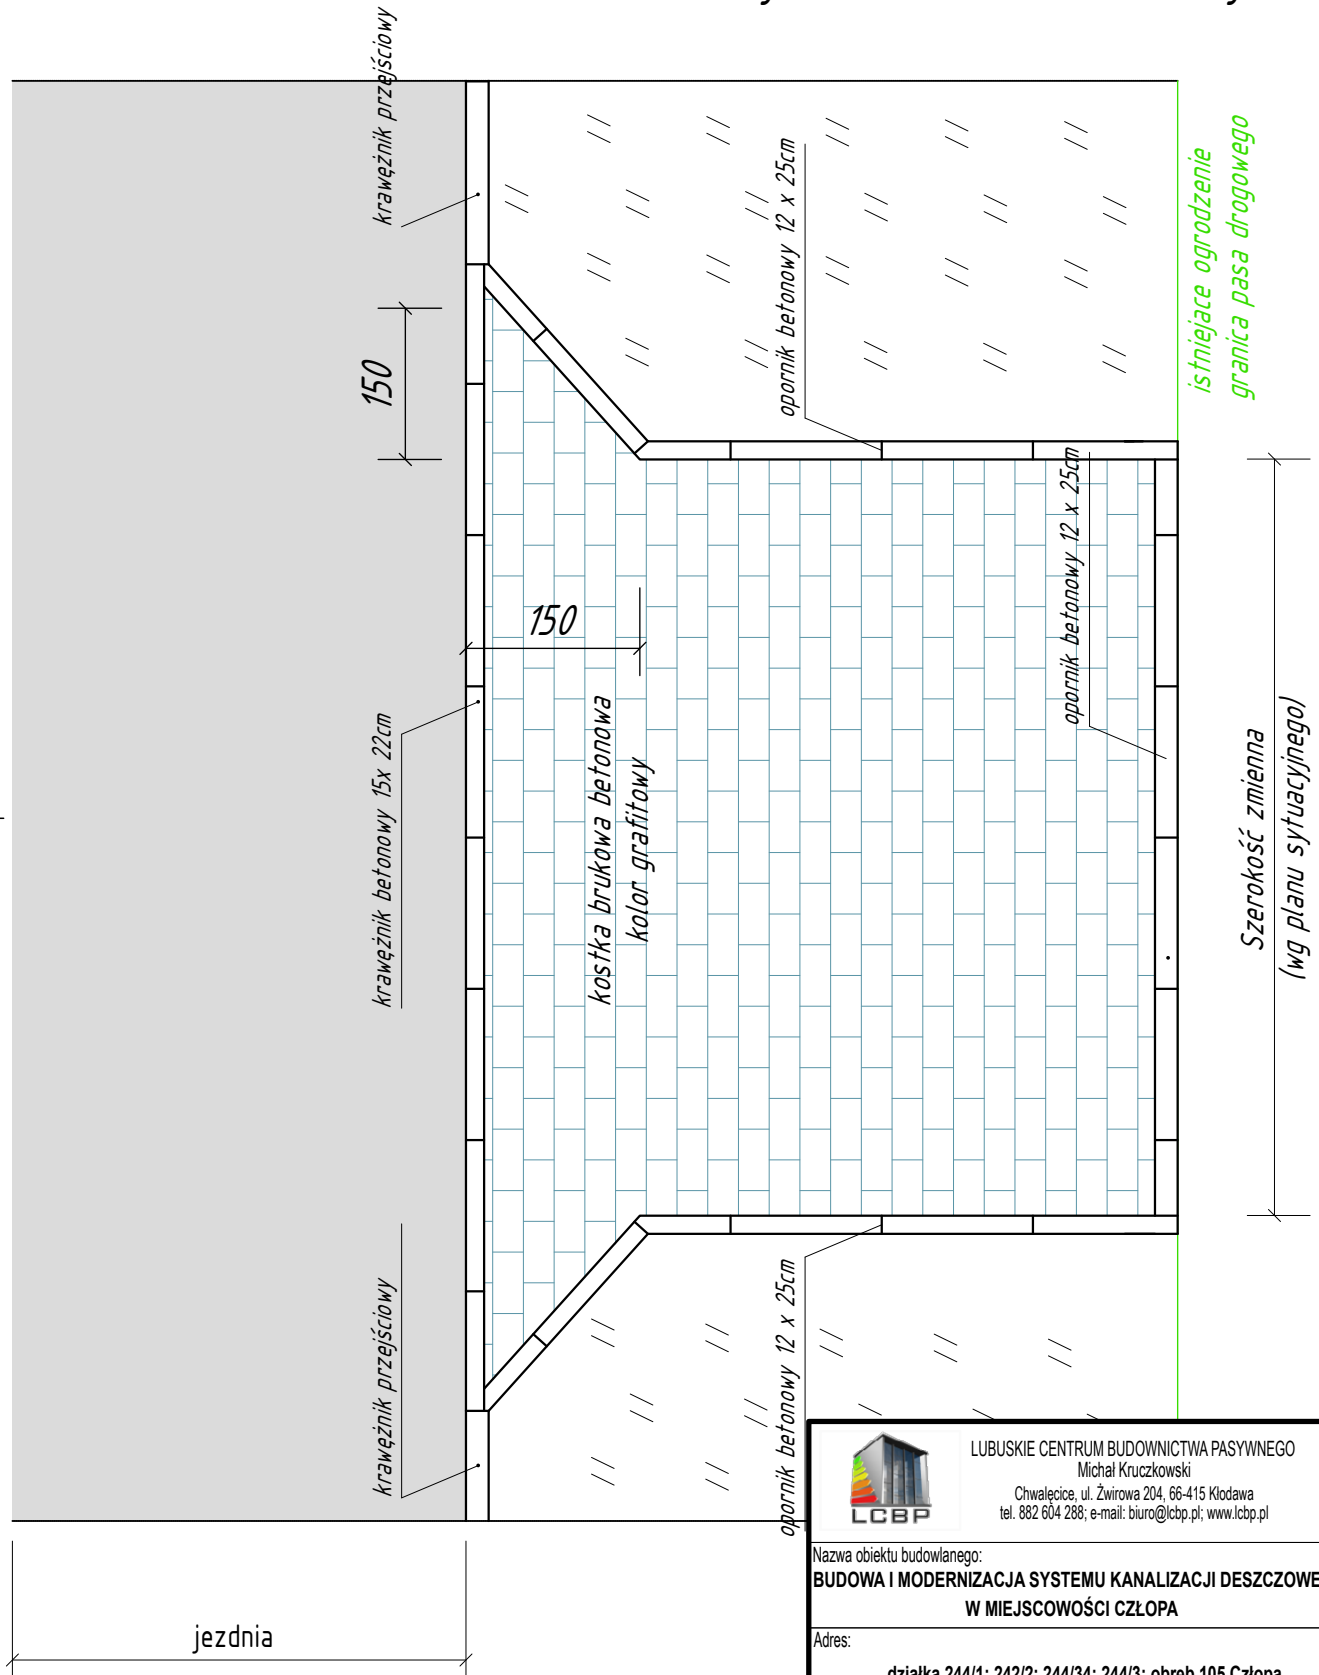

LUBUSKIE CENTRUM BUDOWNICTWA PASYWNEGO
Michał Kruczkowski
Chwałęcice, ul. Zwirowa 204, 66-415 Kłodawa
tel. 882 604 288; e-mail: biuro@lcbp.pl; www.lcbp.pl

Nazwa obiektu budowlanego:
BUDOWA I MODERNIZACJA SYSTEMU KANALIZACJI DESZCZOWEJ W MIEJSCOWOŚCI CZŁOPA

Adres:
działka 244/1; 242/2; 244/34; 244/3; obręb 105 Człopa

Tytuł rysunku:
PRZEKROJE KONSTRUKCYJNE

Projektant:	Podpis:	Data:	Stadium:
mgr inż. MARCIN JUREWICZ <small>upr. bud. nr ewid. ZAP/0074/POD/15, w spec. technicznej, drogowej bez ograniczeń</small>		10.06.2024 r.	PFU
Projektant:	Podpis:	Data:	Skala rys.:
mgr inż. MICHAŁ KRUCZKOWSKI <small>upr. bud. nr ewid. LBS/0009/WBK/17/15, w spec. konstrukcyjno-budowlanej bez ograniczeń</small>		10.06.2024 r.	1:50
			Nr rys.:
			PFU-03.1