




RZUT

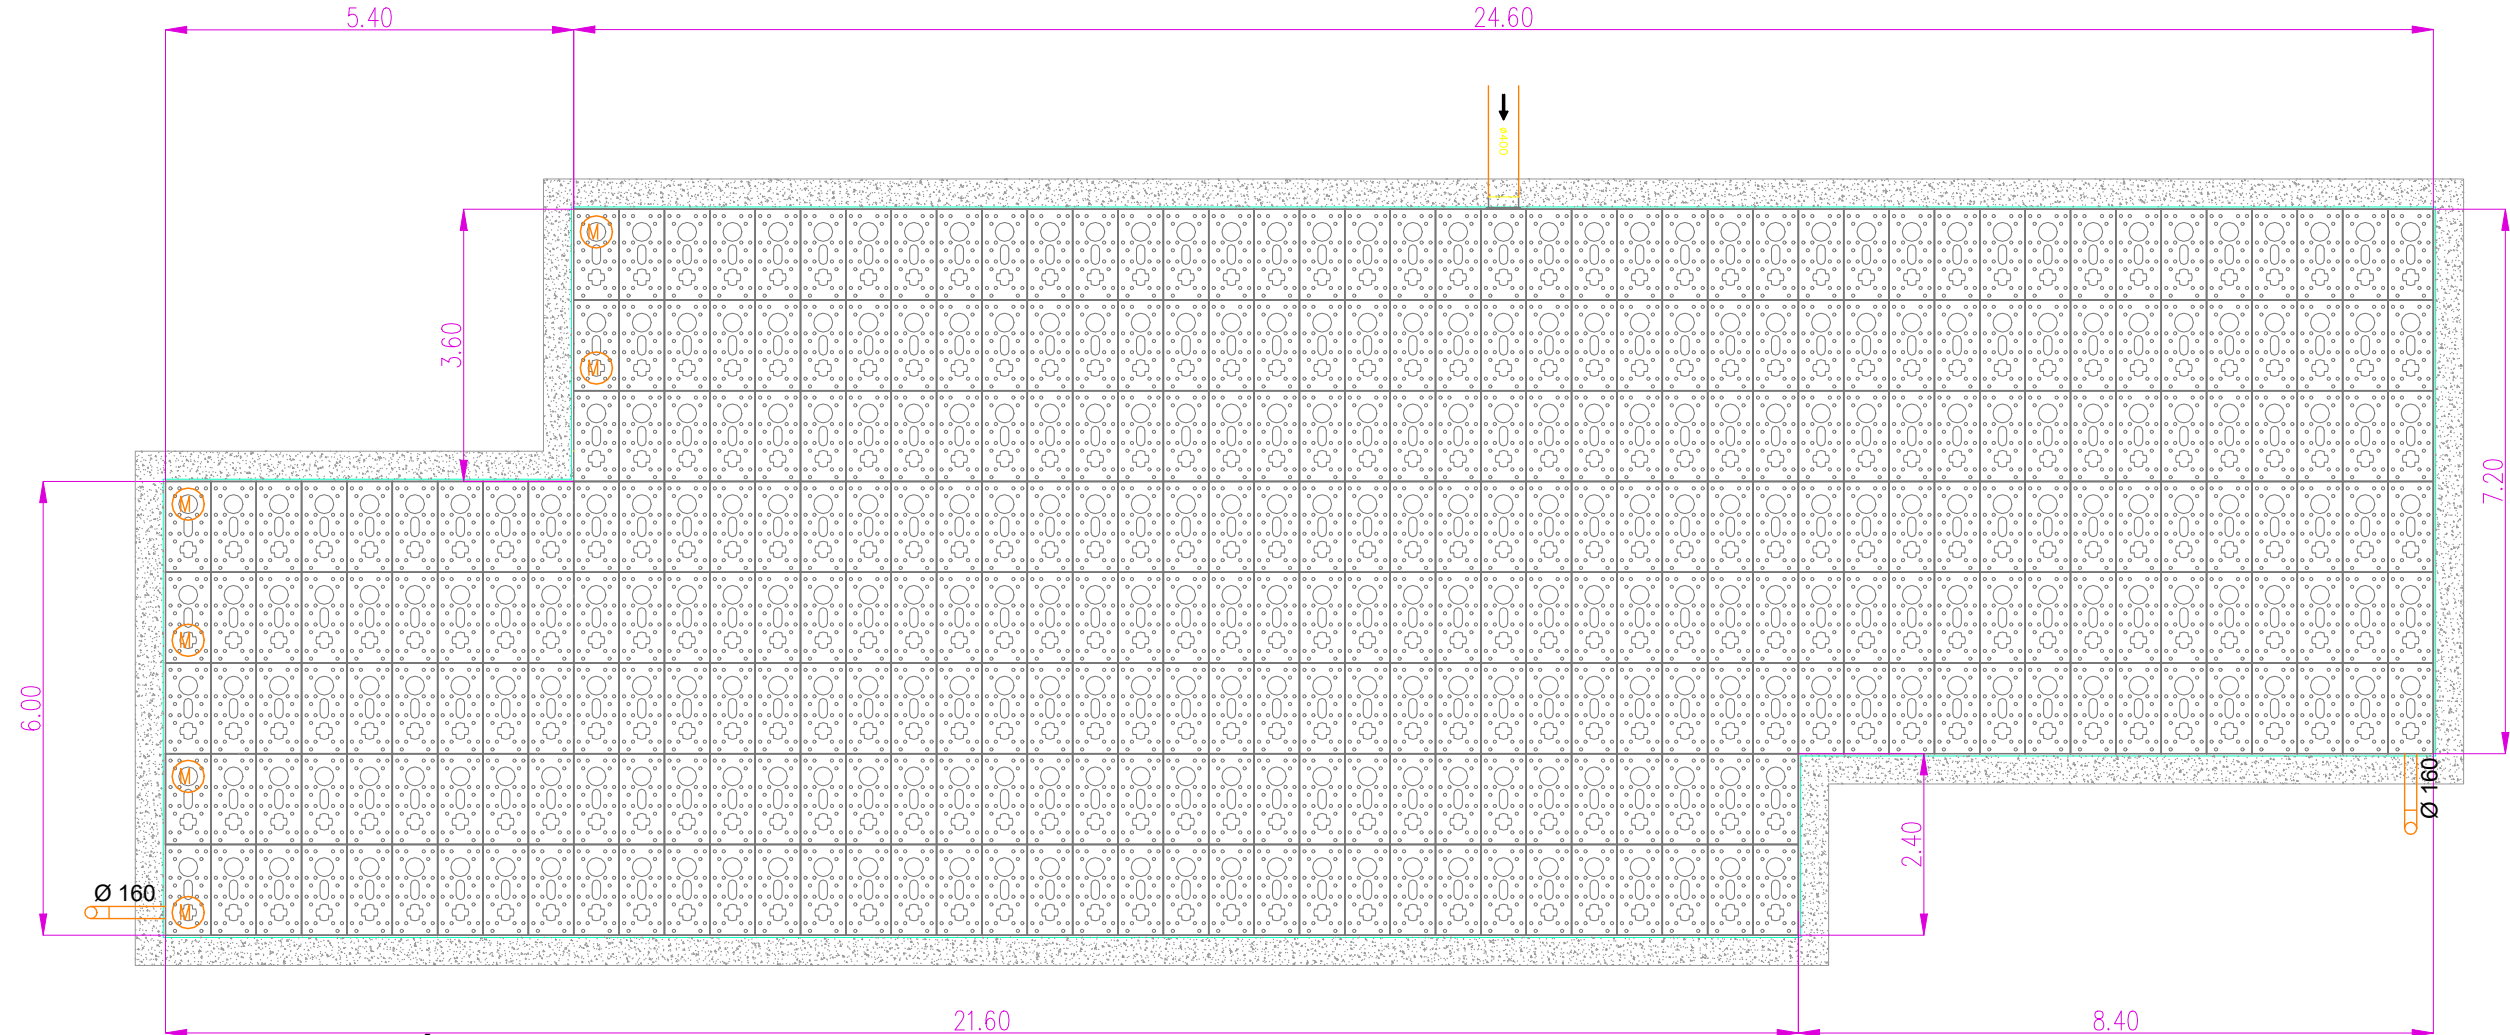

PRZĘKRÓJ A-A

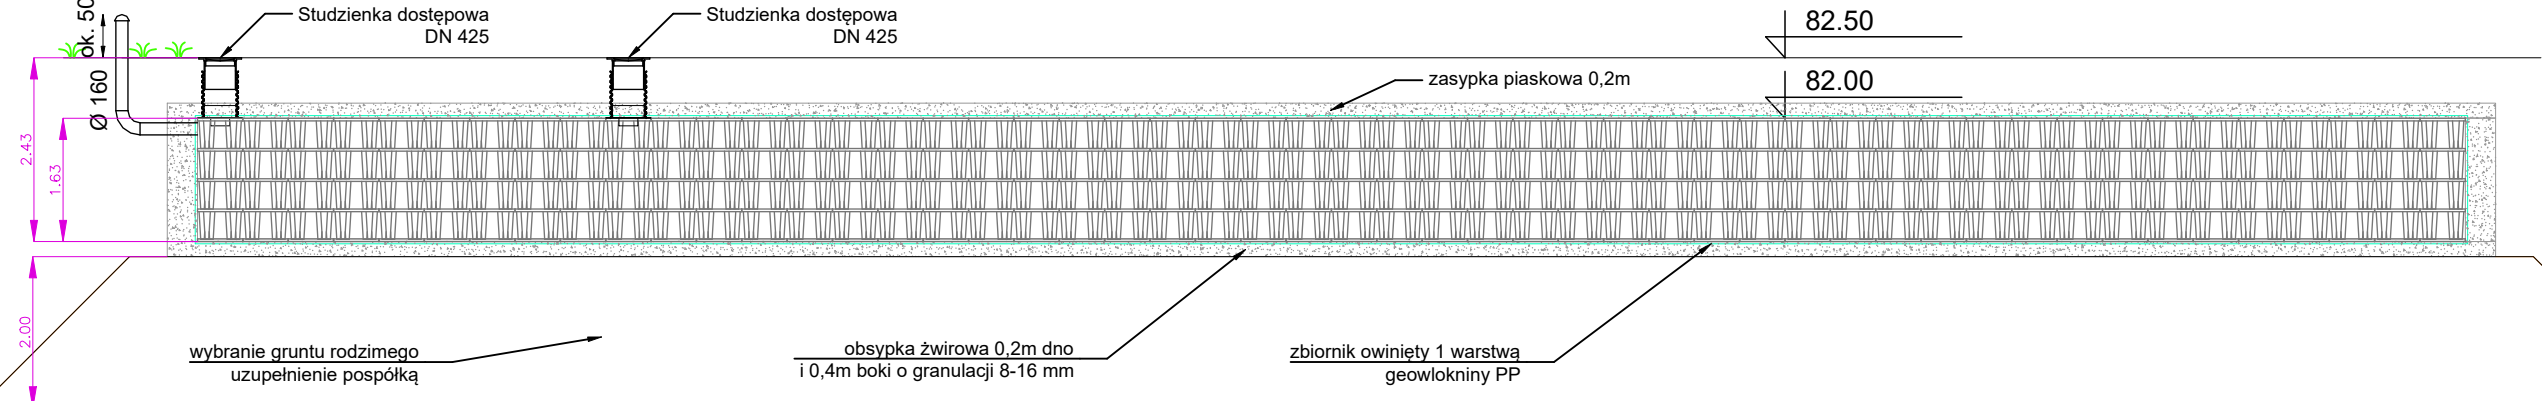

PRZĘKRÓJ B-B

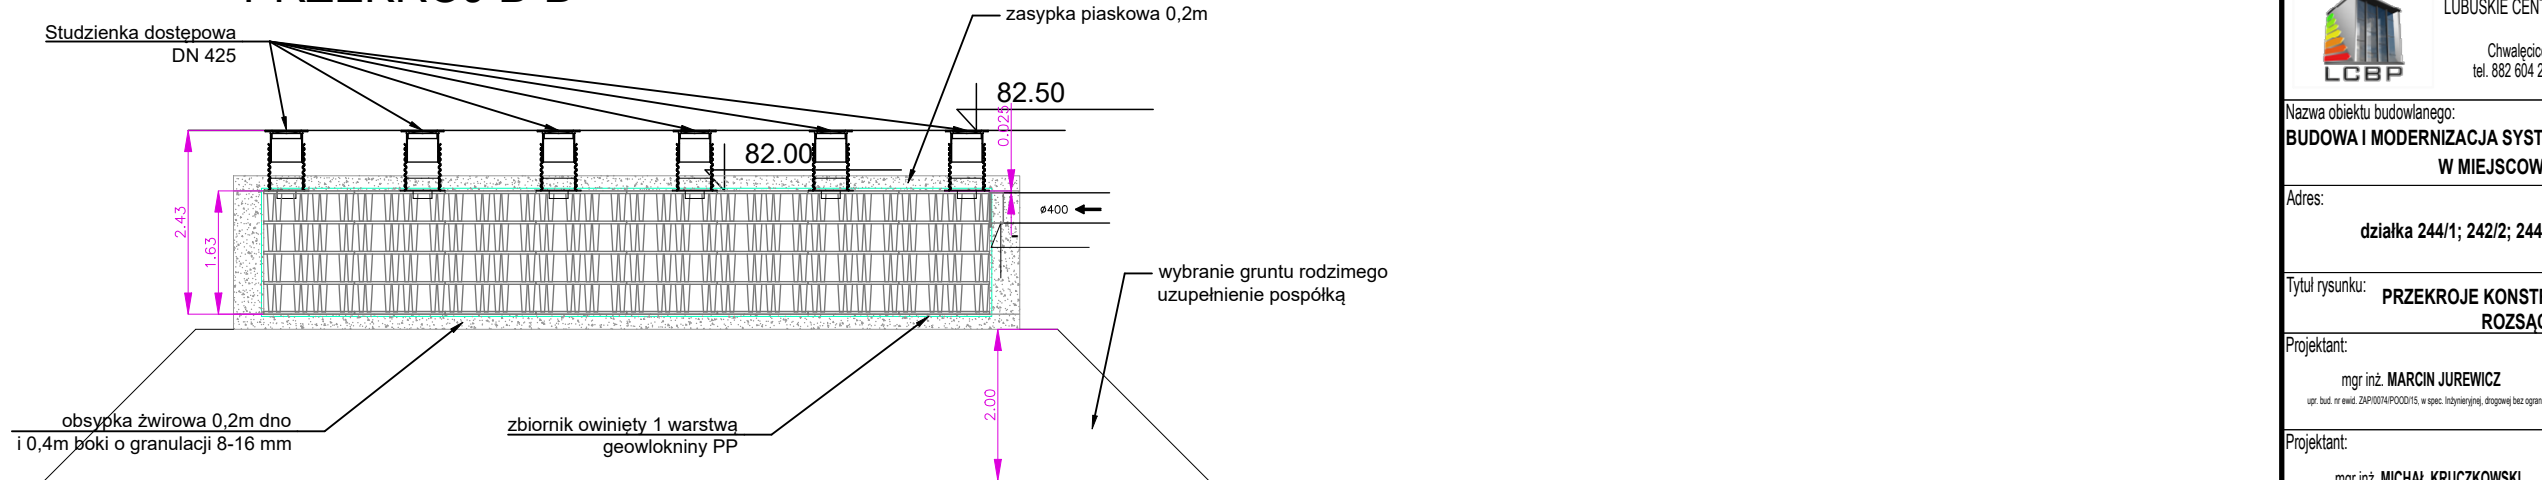

LUBUSKIE CENTRUM BUDOWNICTWA PASYWNEGO
Michał Kruczkowski
Chwałęcice, ul. Żwirowa 204, 66-415 Kłodawa
tel. 882 604 288; e-mail: biuro@lcbp.pl; www.lcbp.pl

Nazwa obiektu budowlanego:
**BUDOWA I MODERNIZACJA SYSTEMU KANALIZACJI DESZCZOWEJ
W MIEJSCOWOŚCI CZŁOPA**

Adres:
działka 244/1; 242/2; 244/34; 244/3; obręb 105 Człopa

Tytuł rysunku: **PRZĘKROJE KONSTRUKCYJNE SKRZYNKI
ROZSĄCZAJĄCE**

Projektant:	Podpis:	Data:	Stadium:
mgr inż. MARCIN JUREWICZ <small>upr. bud. nr ewid. ZAP/0074/P000Y15, w spec. technicznej, drogowej bez ograniczeń</small>		10.06.2024 r.	PFU
Projektant:	Podpis:	Data:	Skala rys.:
mgr inż. MICHAŁ KRUCZKOWSKI <small>upr. bud. nr ewid. LBS/0009/MBK/17/15, w spec. konstrukcyjno-budowlanej bez ograniczeń</small>		10.06.2024 r.	1:100
			Nr rys.:
			PFU-03.2