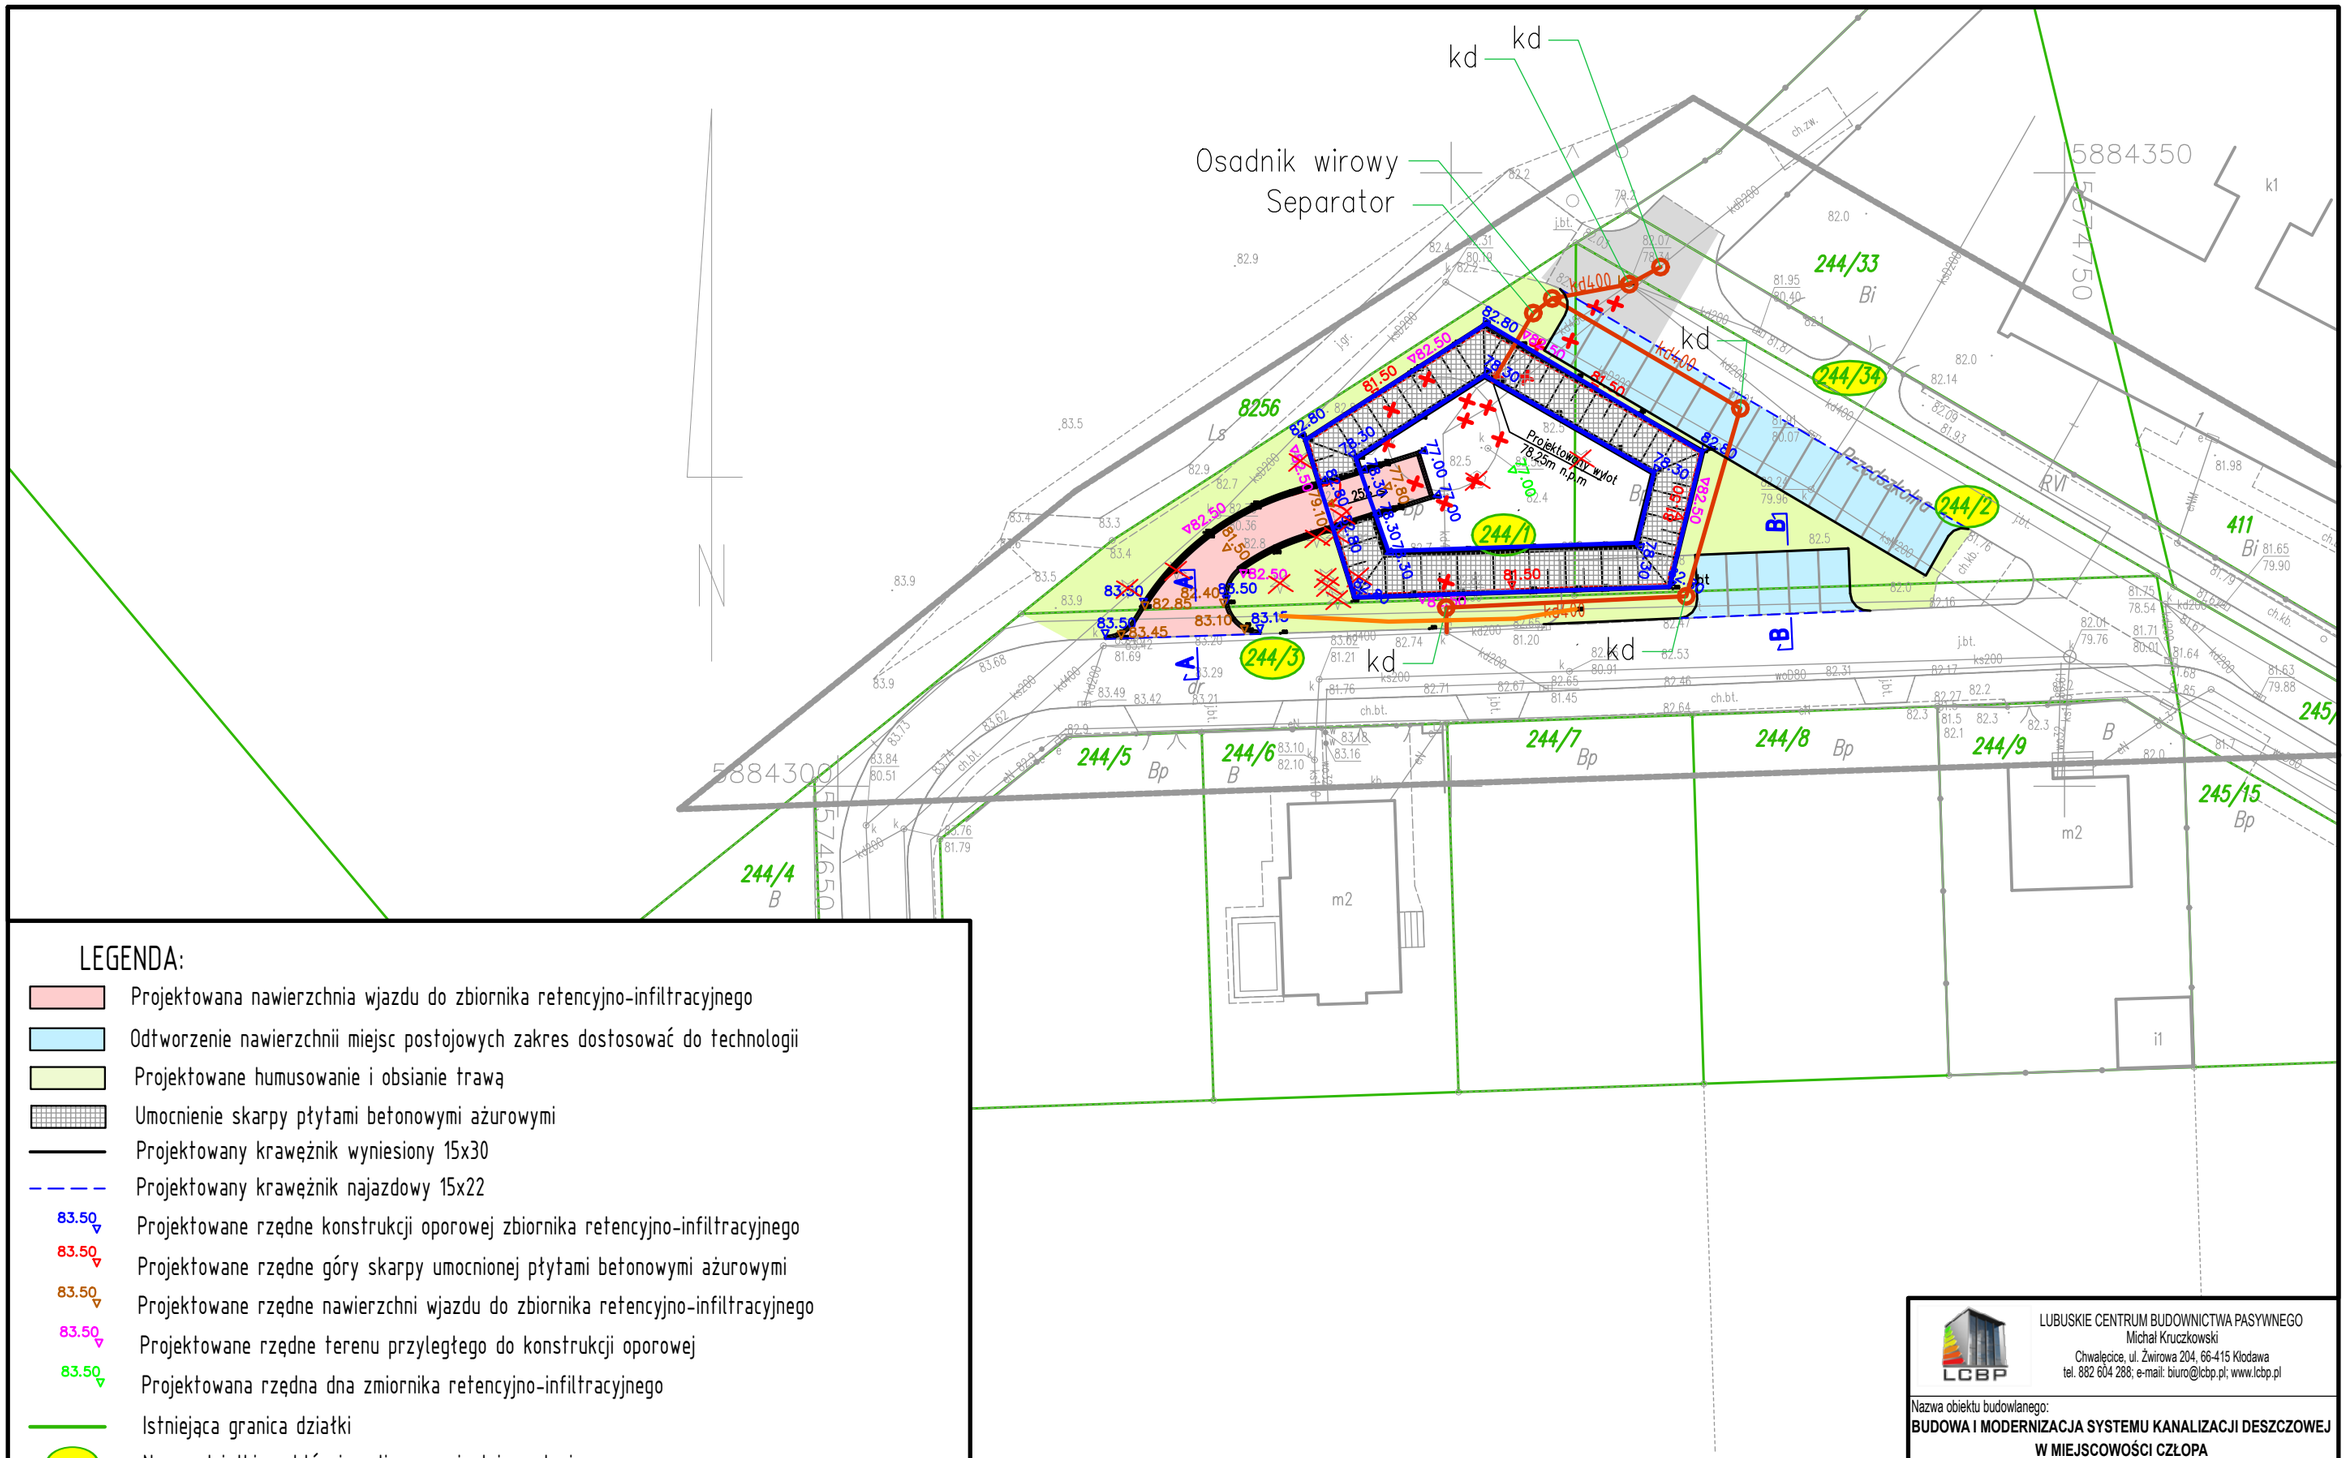

LEGENDA:

- Projektowana nawierzchnia wjazdu do zbiornika retencyjno-infiltracyjnego
- Odtworzenie nawierzchnii miejsc postojowych zakres dostosować do technologii
- Projektowane humusowanie i obsianie trawą
- Umocnienie skarpy płytami betonowymi ażurowymi
- Projektowany krawężnik wyniesiony 15x30
- Projektowany krawężnik najazdowy 15x22
- 83.50 Projektowane rzędne konstrukcji oporowej zbiornika retencyjno-infiltracyjnego
- 83.50 Projektowane rzędne góry skarpy umocnionej płytami betonowymi ażurowymi
- 83.50 Projektowane rzędne nawierzchni wjazdu do zbiornika retencyjno-infiltracyjnego
- 83.50 Projektowane rzędne terenu przyległego do konstrukcji oporowej
- 83.50 Projektowana rzędna dna zmiornika retencyjno-infiltracyjnego
- Istniejąca granica działki
- Numer działki na której realizowana jest inwestycja
- Projektowane ogrodzenie zbiornika retencyjno-infiltracyjnego
- Wycinka istniejących drzew
- Projektowana sieć kanalizacji deszczowej
- Projektowane usunięcie koizji z siecią teletechniczną

LUBUSKIE CENTRUM BUDOWNICTWA PASYWNEGO
Michał Kruczkowski
Chwalęcice, ul. Żwirowa 204, 66-415 Klodawa
tel. 882 604 288; e-mail: biuro@lcbp.pl; www.lcbp.pl

Nazwa obiektu budowlanego:
BUDOWA I MODERNIZACJA SYSTEMU KANALIZACJI DESZCZOWEJ W MIEJSCOWOŚCI CZŁOPA

Adres:
działka 244/1; 242/2; 244/34; 244/3; obręb 105 Człopa

Tytuł rysunku:
PLAN SYTUACYJNY - WARIANT I ZBIORNIK ŻELBETOWY OTWARTY

Projektant: mgr inż. **MARCIN JUREWICZ** upr. bud. nr ewid. ZAP/0074/POOD/15, w spec. inżynieryjnej, drogowej bez ograniczeń	Podpis: Data: 10.06.2024 r.	Stadium: PFU
Projektant: mgr inż. **MICHAŁ KRUCZKOWSKI** upr. bud. nr ewid. LBS/0005/MBKo/17/15, w spec. konstrukcyjno-budowlanej bez ograniczeń	Podpis: Data: 10.06.2024 r.	Skala rys.: 1:500 Nr rys.: **PFU-02.1**