


UWAGA:  
WSZYSTKIE WYMIARY PODANE NA RYSUNKU  
NALEŻY BEZWZGLĘDNIEM KAŻDORAZOWO  
PRZED ROZPOCZĘCIEM PRAC SPRAWDZIĆ  
NA MIEJSCU BUDOWY I W PRZYPADKU  
RÓŻNIC LUB ZMIAN WYNIKAJĄCYCH  
Z WYMOGÓW TECHNOLOGII DOSTAWCY  
SKONTAKTOWAĆ SIĘ Z PROJEKTANTAMI

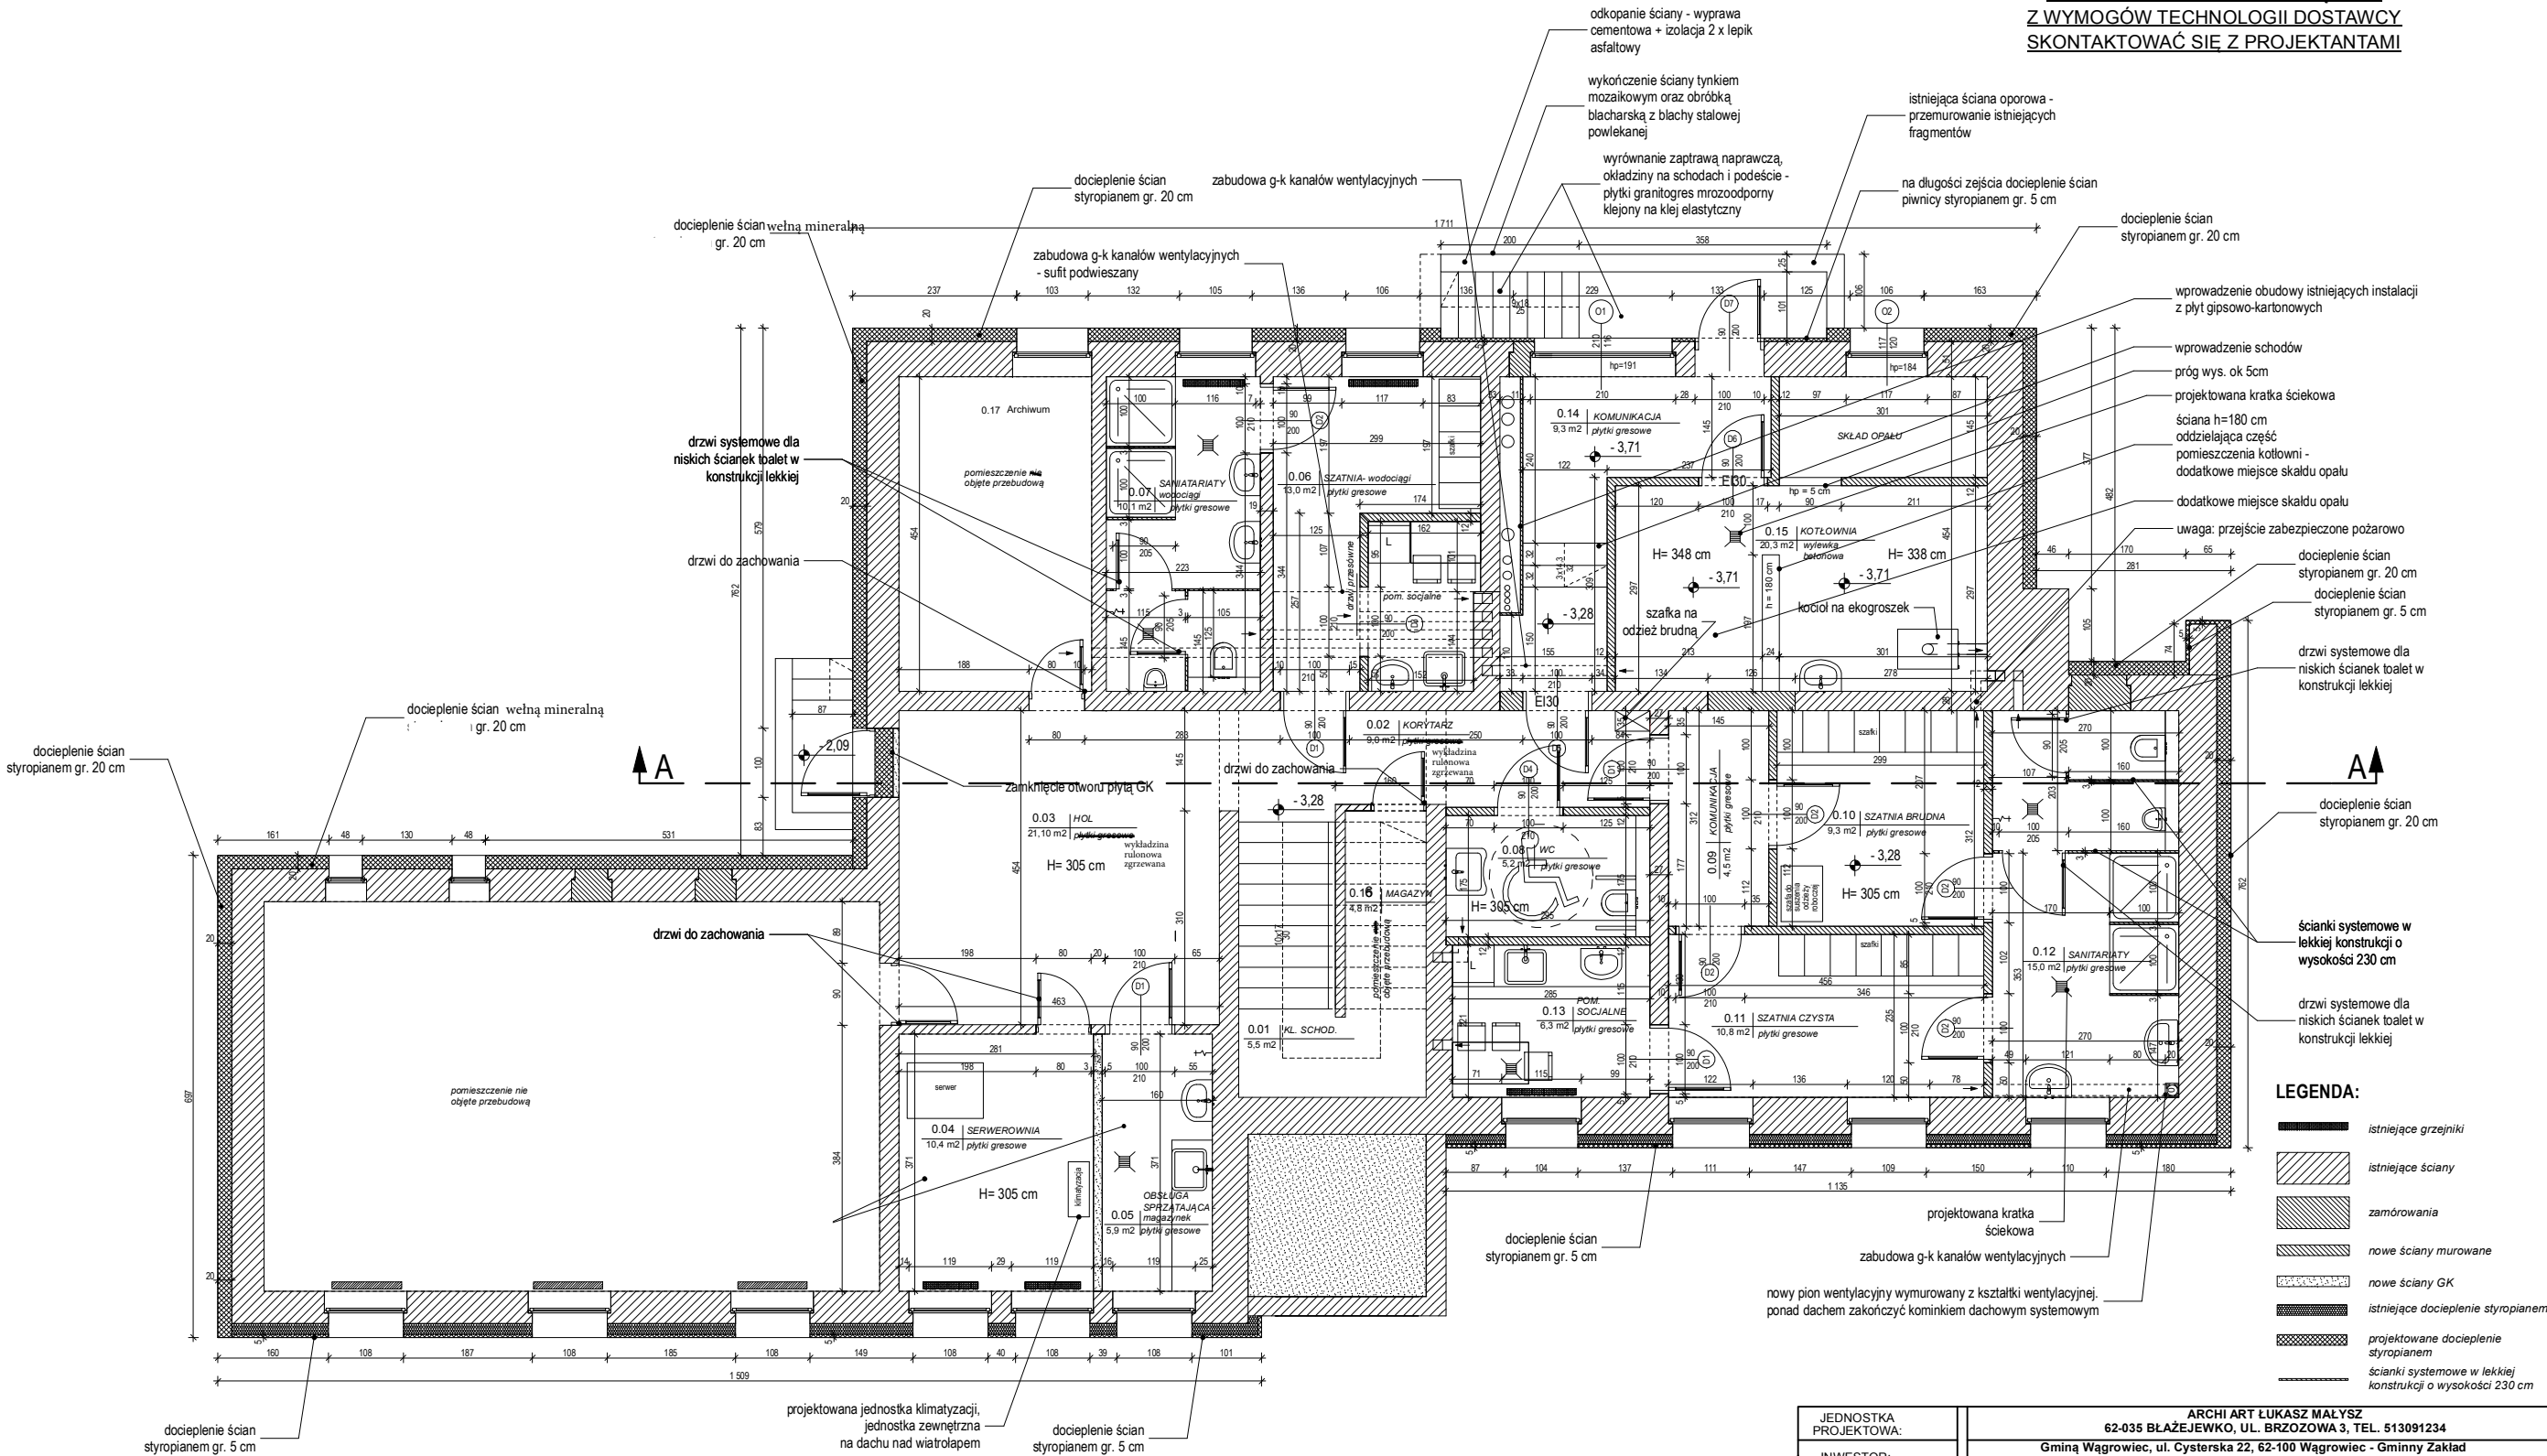

JEDNOSTKA PROJEKTOWA:	ARCHI ART ŁUKASZ MAŁYSZ 62-035 BŁĄŻEJEWO, UL. BRZÓZOWA 3, TEL. 513091234			
INWESTOR:	Gminą Wągrowiec, ul. Cysterska 22, 62-100 Wągrowiec - Gminny Zakład Gospodarki Komunalnej i Mieszkaniowej w Wągrowcu, ul. Janowiecka 98A, 62-100 Wągrowiec			
OBIEKT:	Termomodernizacja i przebudowa budynku Gminnego Zakładu Gospodarki Komunalnej i Mieszkaniowej w Wągrowcu			
ADRES:	Obręb: Wągrowiec, ul. Janowiecka 98A, 62-100 Wągrowiec, DZ. NR EWID.: 2842/7			
TREŚĆ RYSUNKU:	BUDYNEK BIUROWY - RZUT PRZYZIEMIA/PIWNICY - PRZEBUDOWA			
BRANŻA:	Architektoniczna			
IMIE I NAZWISKO PROJEKTANTA	mgr inż. arch. Łukasz Małysz	PODPIS PROJEKTANTA	SKALA RYS.  1:100	
NR UPRAWNIEN BUDOWLANYCH	upr. bud. nr 89/WPOKK/UpB/2011 w specjalności architektonicznej do projektowania bez ograniczeń	PODPIS PROJEKTANTA SPRAWDZAJĄCEGO		
DATA SPORZĄDZENIA	10.2022			
IMIE I NAZWISKO PROJEKTANTA	mgr inż. arch. Tadeusz Leszek Moczarski	PODPIS PROJEKTANTA SPRAWDZAJĄCEGO	NR RYSUNKU:  A17	
NR UPRAWNIEN BUDOWLANYCH	upr. bud. nr 72/WPOKK/2017 w specjalności architektonicznej do projektowania i kierowania robotami budowlanymi bez ograniczeń			
DATA SPRAWDZENIA	10.2022			