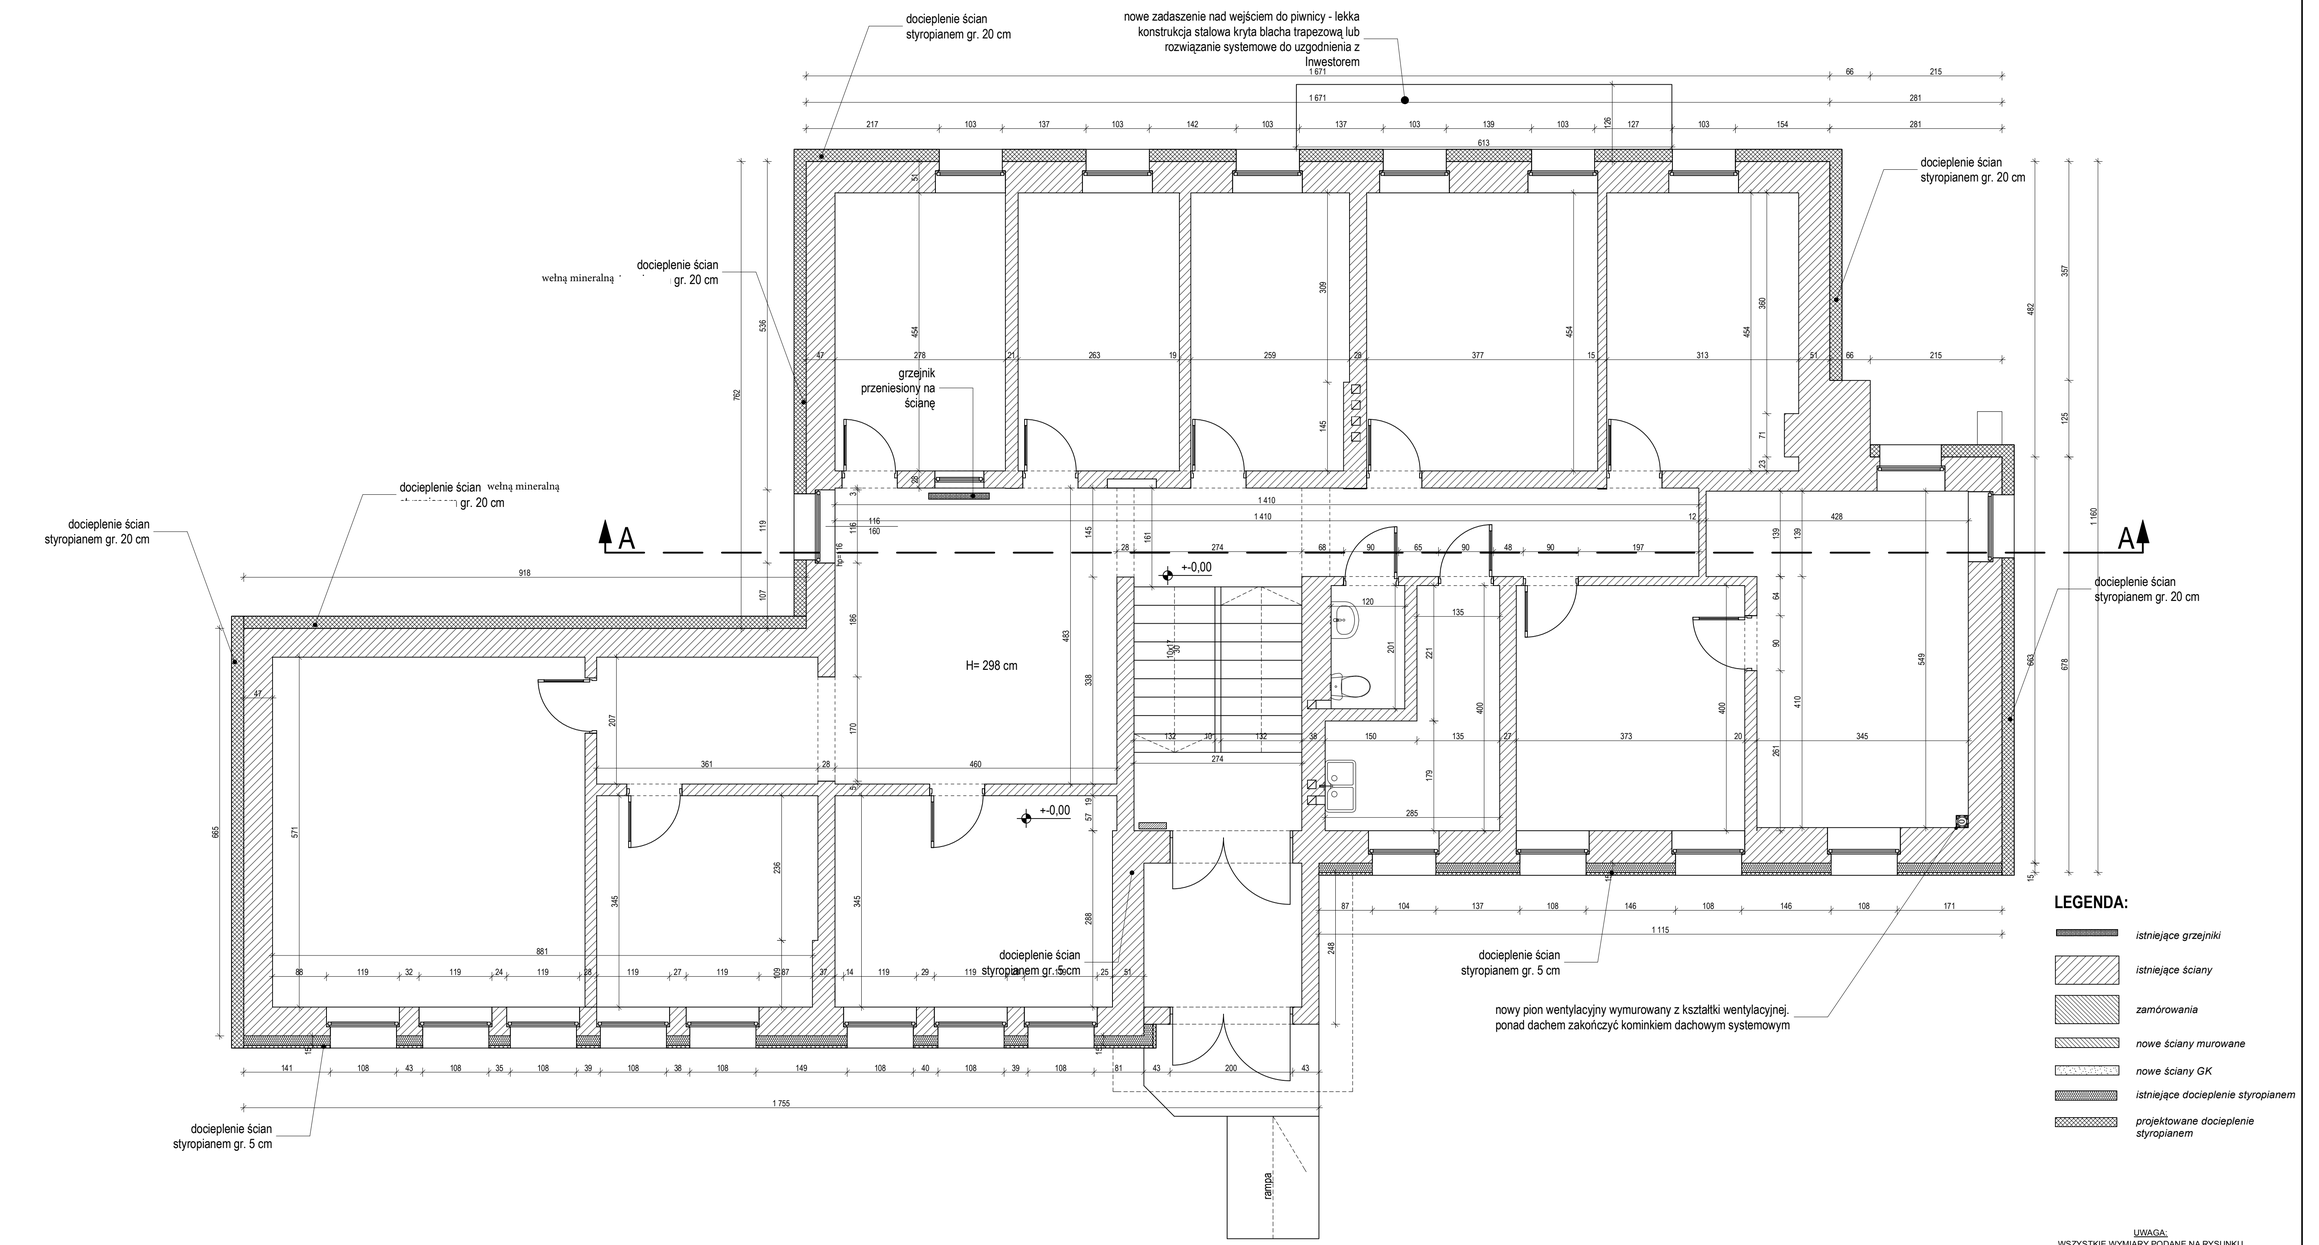

LEGENDA:

- istniejące grzejniki
- istniejące ściany
- zamórowania
- nowe ściany murowane
- nowe ściany GK
- istniejące docieplenie styropianem
- projektowane docieplenie styropianem

UWAGA:
WSZYSTKIE WYMIARY PODANE NA RYSUNKU NALEŻY BEZWZGLĘDNIE KAŻDORAZOWO PRZED ROZPOCZĘCIEM PRAC SPRAWDZIĆ NA MIEJSCU BUDOWY I W PRZYPADKU RÓŻNIC LUB ZMIAN WYNIKAJĄCYCH Z WYMOGÓW TECHNOLOGII DOSTAWCY SKONTAKTOWAĆ SIĘ Z PROJEKTANTAMI

JEDNOSTKA PROJEKTOWA:	ARCHI ART ŁUKASZ MAŁYSZ 62-035 BLAŻEJEWKO, UL. BRZOZOWA 3, TEL. 513091234
INWESTOR:	Gminą Węgrowiec, ul. Cyklicka 2Z, 62-100 Węgrowiec - Gminny Zakład Gospodarki Komunalnej i Mieszkaniowej w Węgrowcu, ul. Janowiecka 98A, 62-100 Węgrowiec
OBIEKT:	Termomodernizacja i przebudowa budynku Gminnego Zakładu Gospodarki Komunalnej i Mieszkaniowej w Węgrowcu
ADRES:	Obręb: Węgrowiec, ul. Janowiecka 98A, 62-100 Węgrowiec, DZ. NR EWID.: 2842/7
TREŚĆ RYSUNKU:	BUDYNEK BIUROWY - RZUT PARTERU - PRZEBUDOWA
BRANŻA:	Architektoniczna
IMIĘ I NAZWISKO PROJEKTANTA	mgr inż. arch. Łukasz Małysz
NR UPRAWNIEŃ BUDOWLANYCH	upr. bud. nr BS/WPOKK/13/B/2011 w specjalności architektonicznej do projektowania bez ograniczeń
DATA SPORZĄDZENIA	12.2022
IMIĘ I NAZWISKO PROJEKTANTA	mgr inż. arch. Tadeusz Leszek Moczarski
NR UPRAWNIEŃ BUDOWLANYCH	upr. bud. nr 73/WPOKK/2017 w specjalności architektonicznej do projektowania i kierowania robotami budowlanymi bez ograniczeń
DATA SPRAWDZENIA	12.2022
PODPIS PROJEKTANTA	
PODPIS PROJEKTANTA SPRAWDZAJĄCEGO	
SKALA RYS.	1:50
NR RYSUNKU:	A18