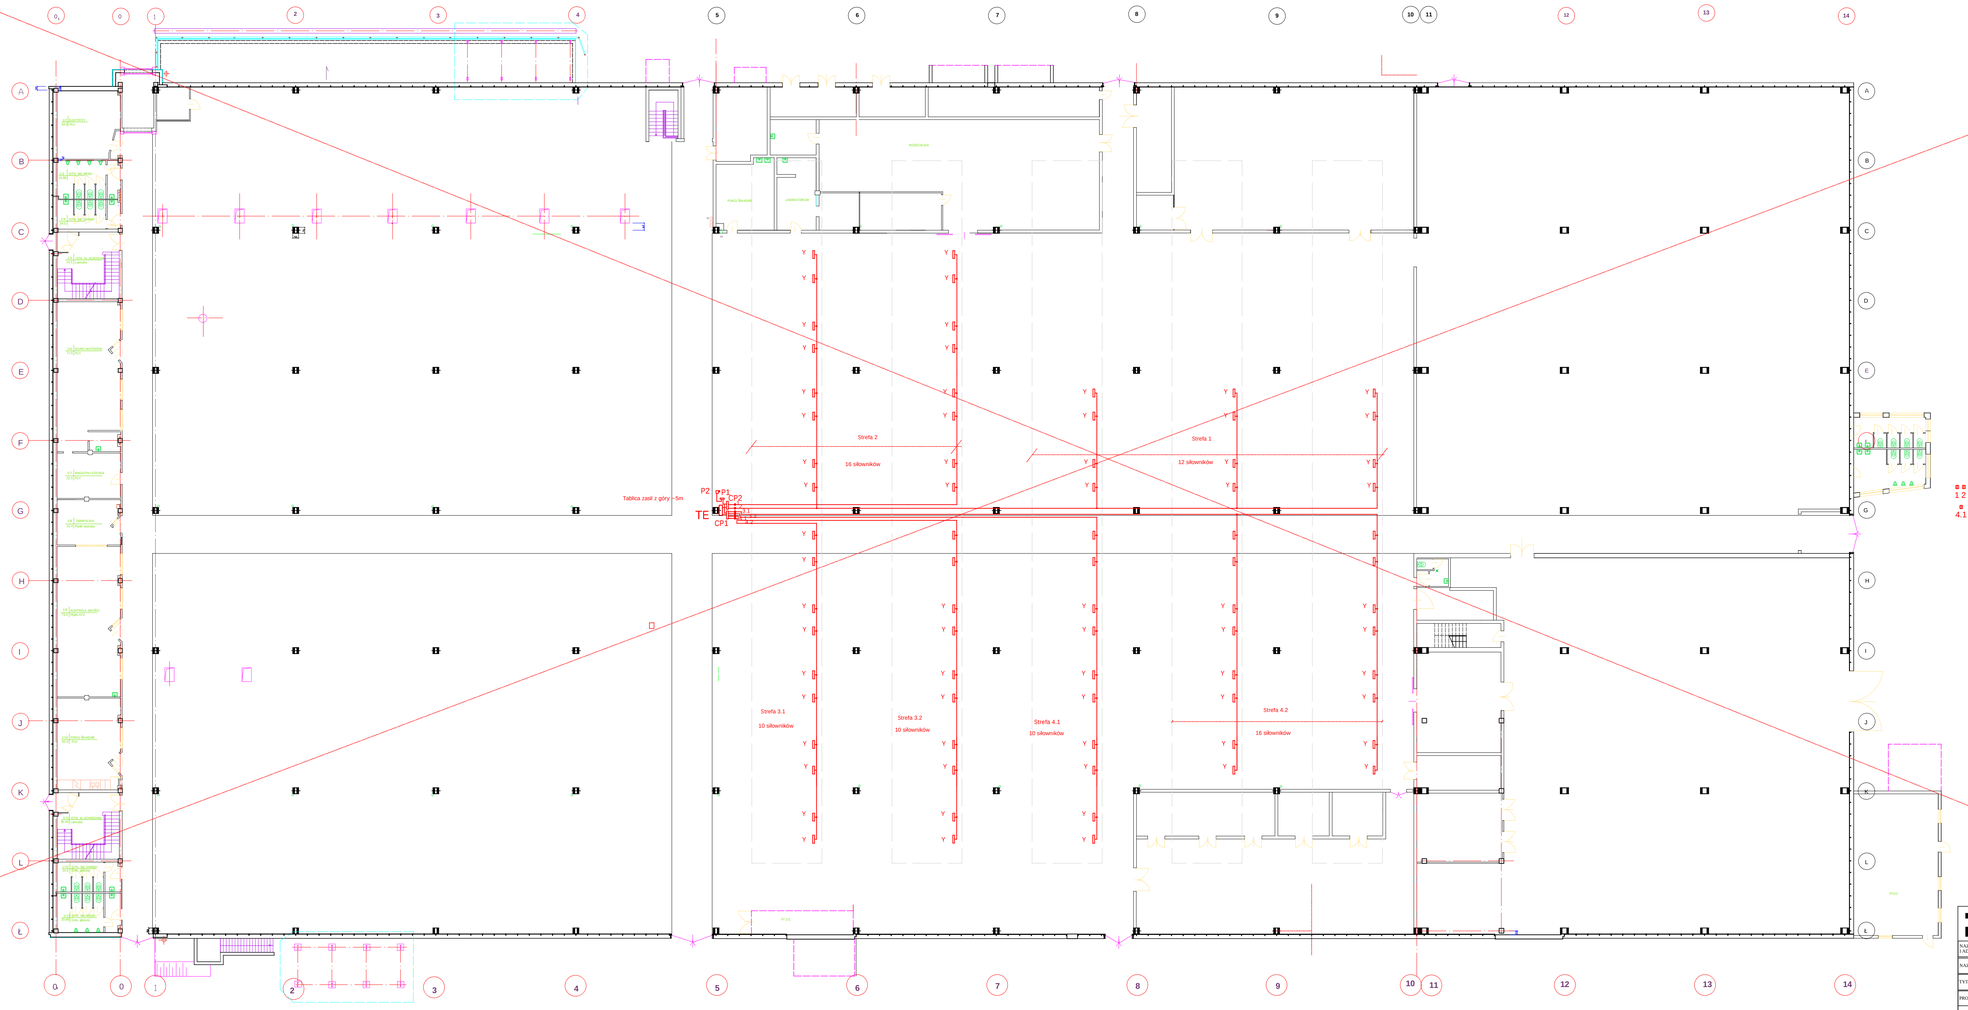

Oznaczenia

TE Tablica elektryczna

CP1, CP2 Centrala przewietrzania CP-03

P1 Czujka deszcz-wiatr CD-W 03

P2 Czujnik wiatru

1.2 3.1 3.2 4.1 4.2 Przyciski przewietrzania poszczególnych stref

Y Siłownik 230VAC, 0,18A

Instalację prowadzić przewodem YDY 4x2,5mm2

Szybkie wyłączanie zasilania

TN-S

PREMA PROJEKT S.C.
Kielce, ul. Jagiellońska 109 tel. 041 3451189

NAZWA OBIEKTU: I ADRES:	HALA B 2. SKF Poznań S.A. 61-022 Poznań, ul. Nieszawska 15			BRANŻA:	Elektryczna
NAZWA PROJEKTU:	Projekt wykonawczy instalacji elektrycznej dla przewietrzania hali F&DO oraz linii szlifowania SR6 w hali B-2. Pkt obwodowa. PN instalacji sterowania otwierania i zamykania okien			STADIUM:	Wykonawczy
				NR PROJ.	7-27/2016-02
TYTUŁ RYSUNKU:	Instalacja elektryczna otwierania i zamykania okien	NR UPR.	PODPIS	DATA:	04.2017
PROJEKTOWAŁ:	mgr inż. Wiesława Tekiel	KI 635/96		SKALA:	1:200
OPRACOWAŁ:	mgr inż. Wiesława Tekiel	KI 635/96		NR RYSUNKU:	2
SPRAWDZIŁ:					