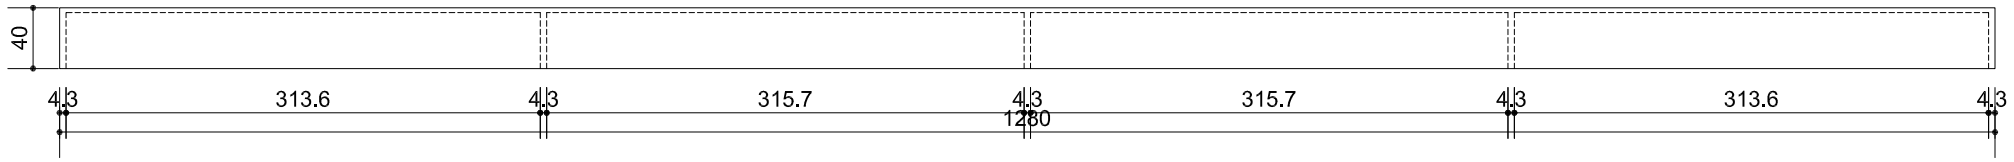

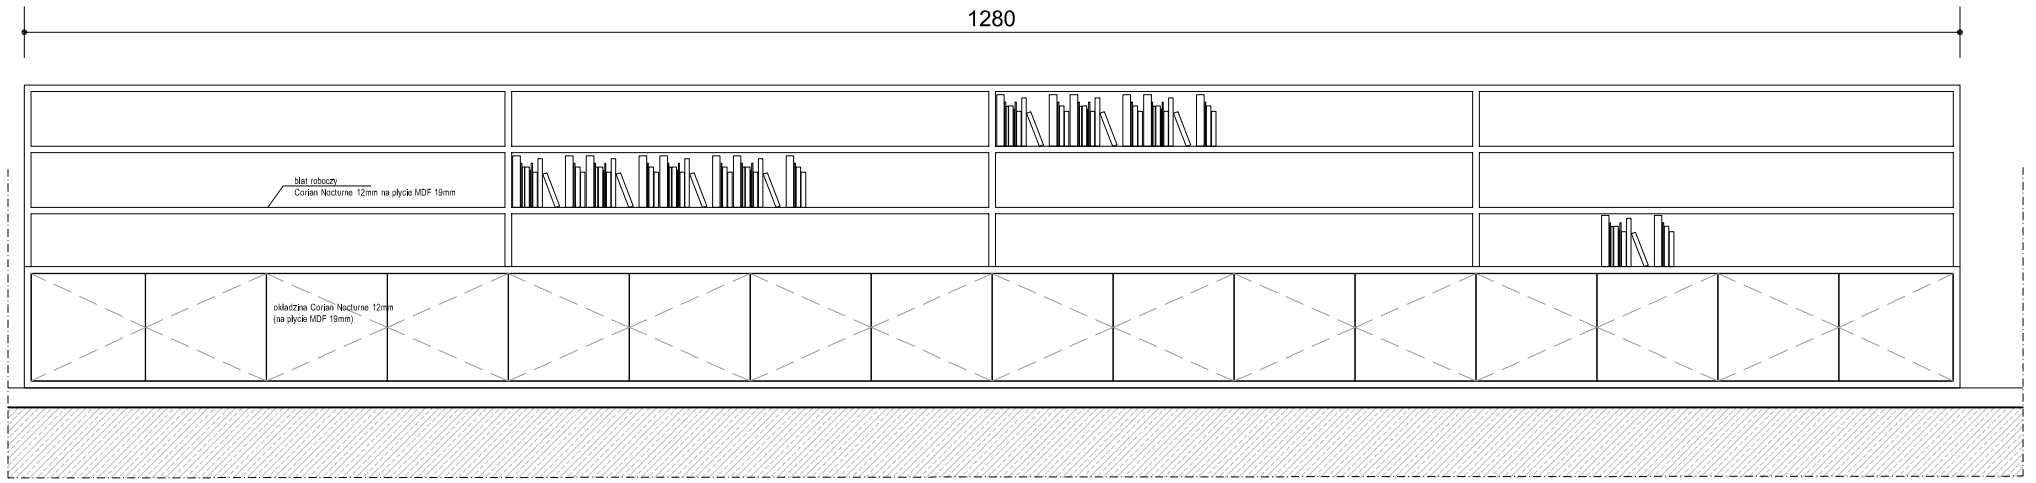

* UWAGA!
ELEMENTY PODKONSTRUKCJI PRZEDSTAWIONE NA RYSUNKACH DETALI WYKONAĆ WG WYTYCZNYCH TECHNOLOGICZNYCH I KONSTRUKCYJNYCH WYKONAWCY/DOSTAWCY PO UZYSKANIU AKCEPTACJI GENERALNEGO PROJEKTANTA

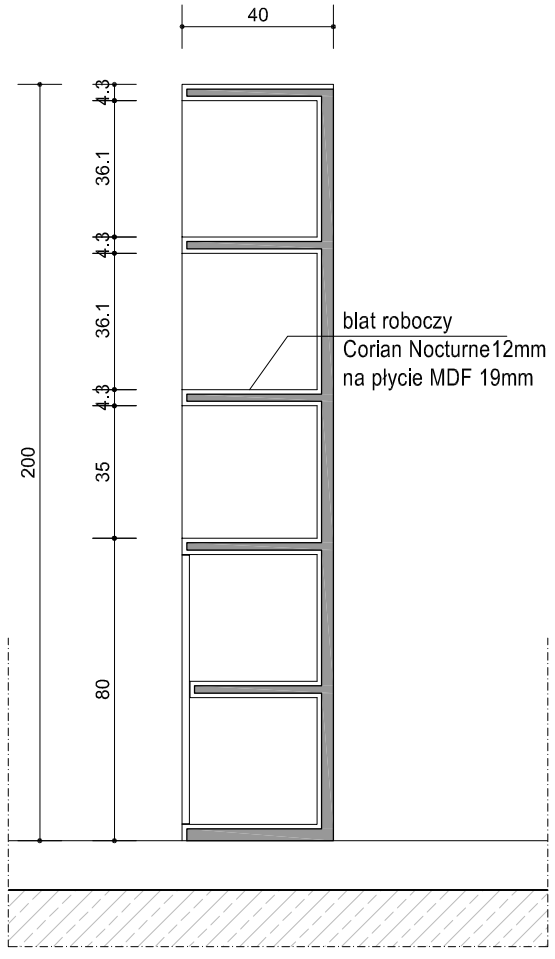

Inwestor	MUZEUM ŚLĄSKIE al. W. Korfantego 3, PL - 40-005 Katowice, tel.+48 (0) 32 258 56 61 tel/fax +48 (0) 32 259 98 04	Generalny projektant	florian riegler univ.prof.arch. dipl.-ing. roger riewe univ.prof. arch. dipl.-ing. riegler riewe architekten zt-ges.m.b.h. ,griesgasse 10, a_8020 t: ++43/316/723253-0, f: 723253-4, e: office@rieglerriewe.co.at
Nazwa i adres obiektu	NOWE MUZEUM ŚLĄSKIE ul. Kopalniana 6, Katowice	Branża Architektura	florian riegler univ.prof.arch. dipl.-ing. roger riewe univ.prof. arch. dipl.-ing. riegler riewe architekten zt-ges.m.b.h. ,griesgasse 10, a_8020 t: ++43/316/723253-0, f: 723253-4, e: office@rieglerriewe.co.at

	Imię i nazwisko	Numer uprawnień	Podpis
Projektował	Univ.Prof.Arch.Dipl.Ing. Florian Riegler	4059/07/U/C	
Sprawdził	Univ.Prof.Arch.Dipl.Ing. Roger Riewe	4058/07/U/C	

Nazwa: MS-GG wyposażenie sklepu - regał						
skala: 1:20/50					data: 31.08.09	
	Branża	Faza	Budynek	Kategoria	Numer	Indeks
	A	C	MS-GG	905	03	-