
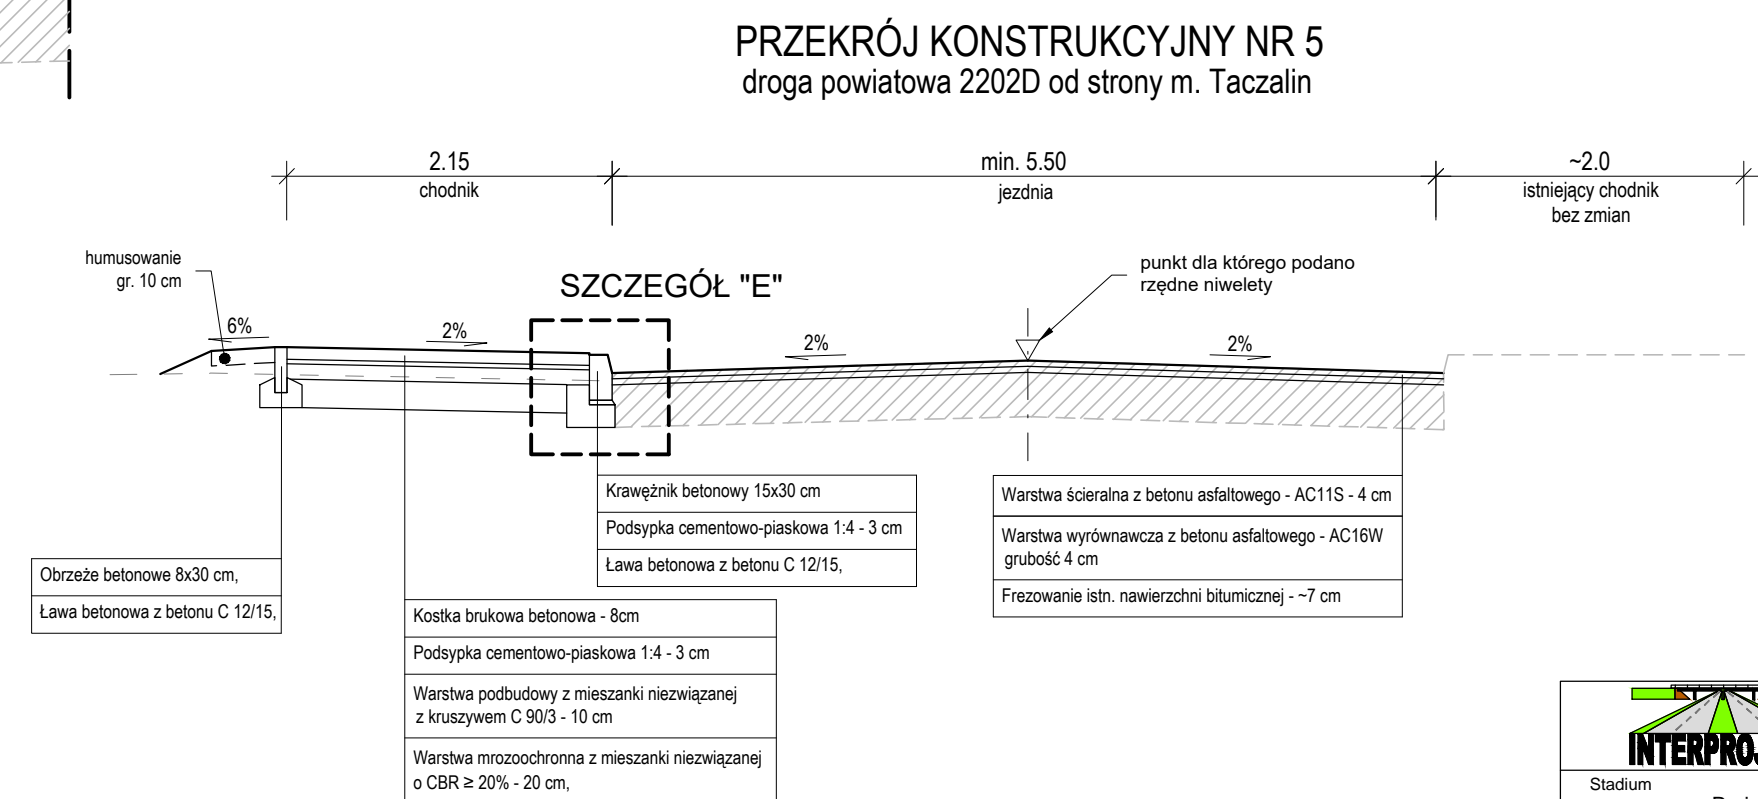
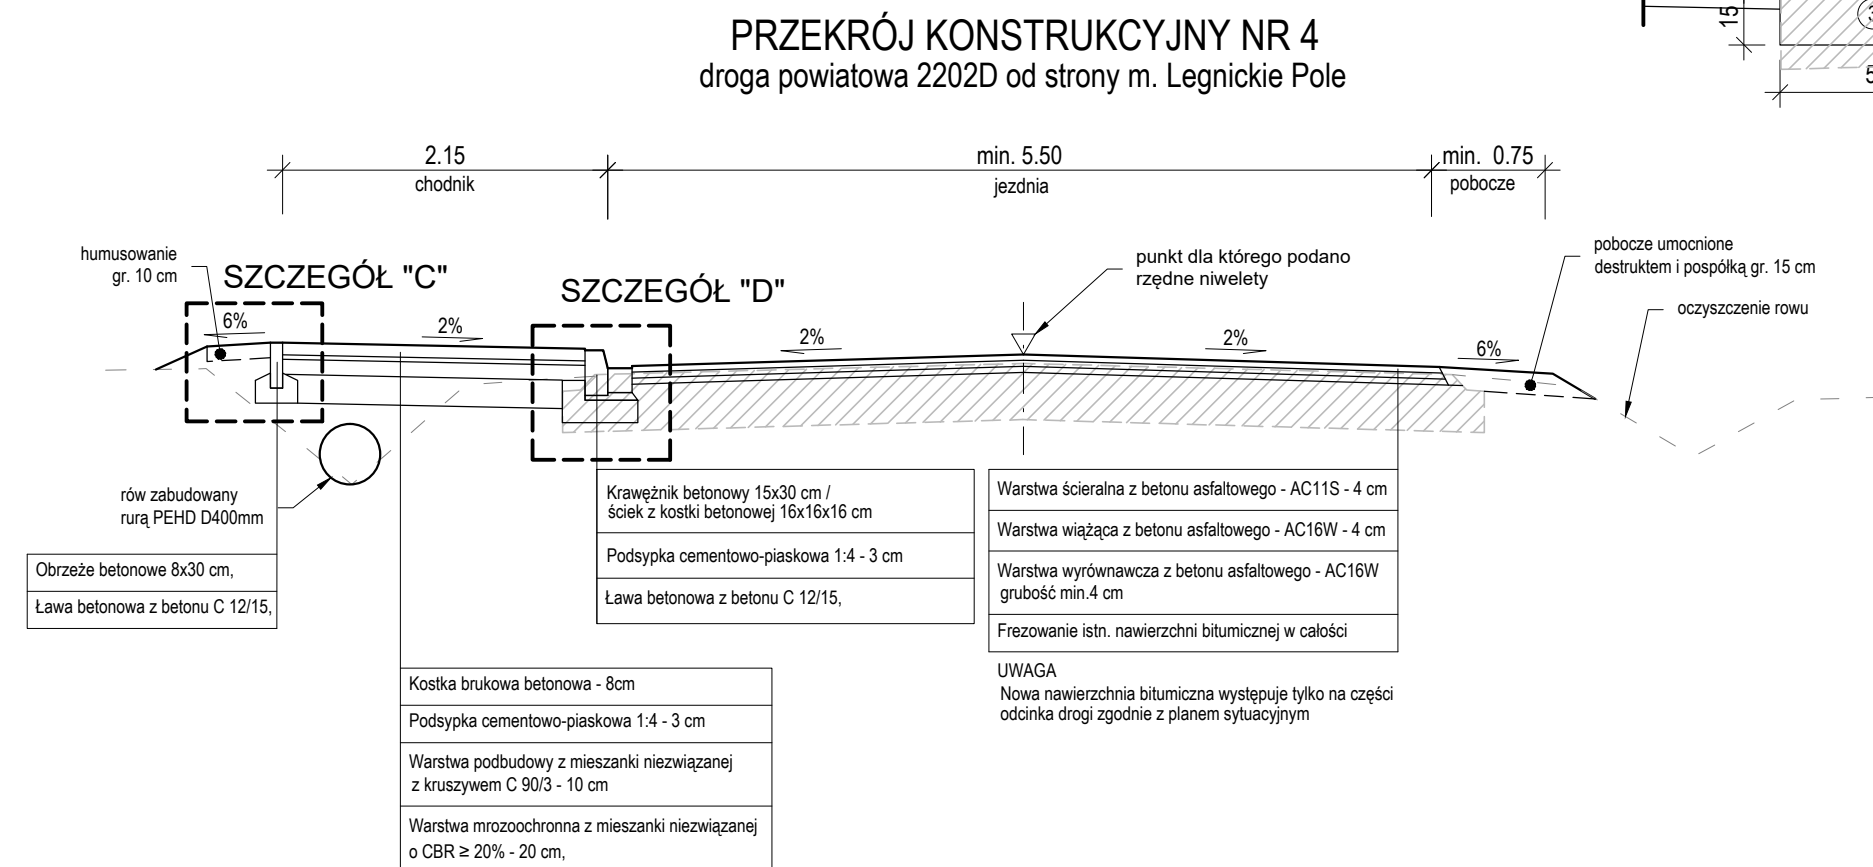



- Opis warstw szczegółów:
1. Krawężnik granitowy 30x15 cm.
 2. Podsypka cementowo-piaskowa 1:4 - 3 cm.
 3. Ława betonowa z betonu C 12/15.
 4. Krawężnik betonowy 30x15 cm.
 5. Kostka betonowa 16x16x16 cm.
 6. Obrzeże betonowe 30x8 cm.

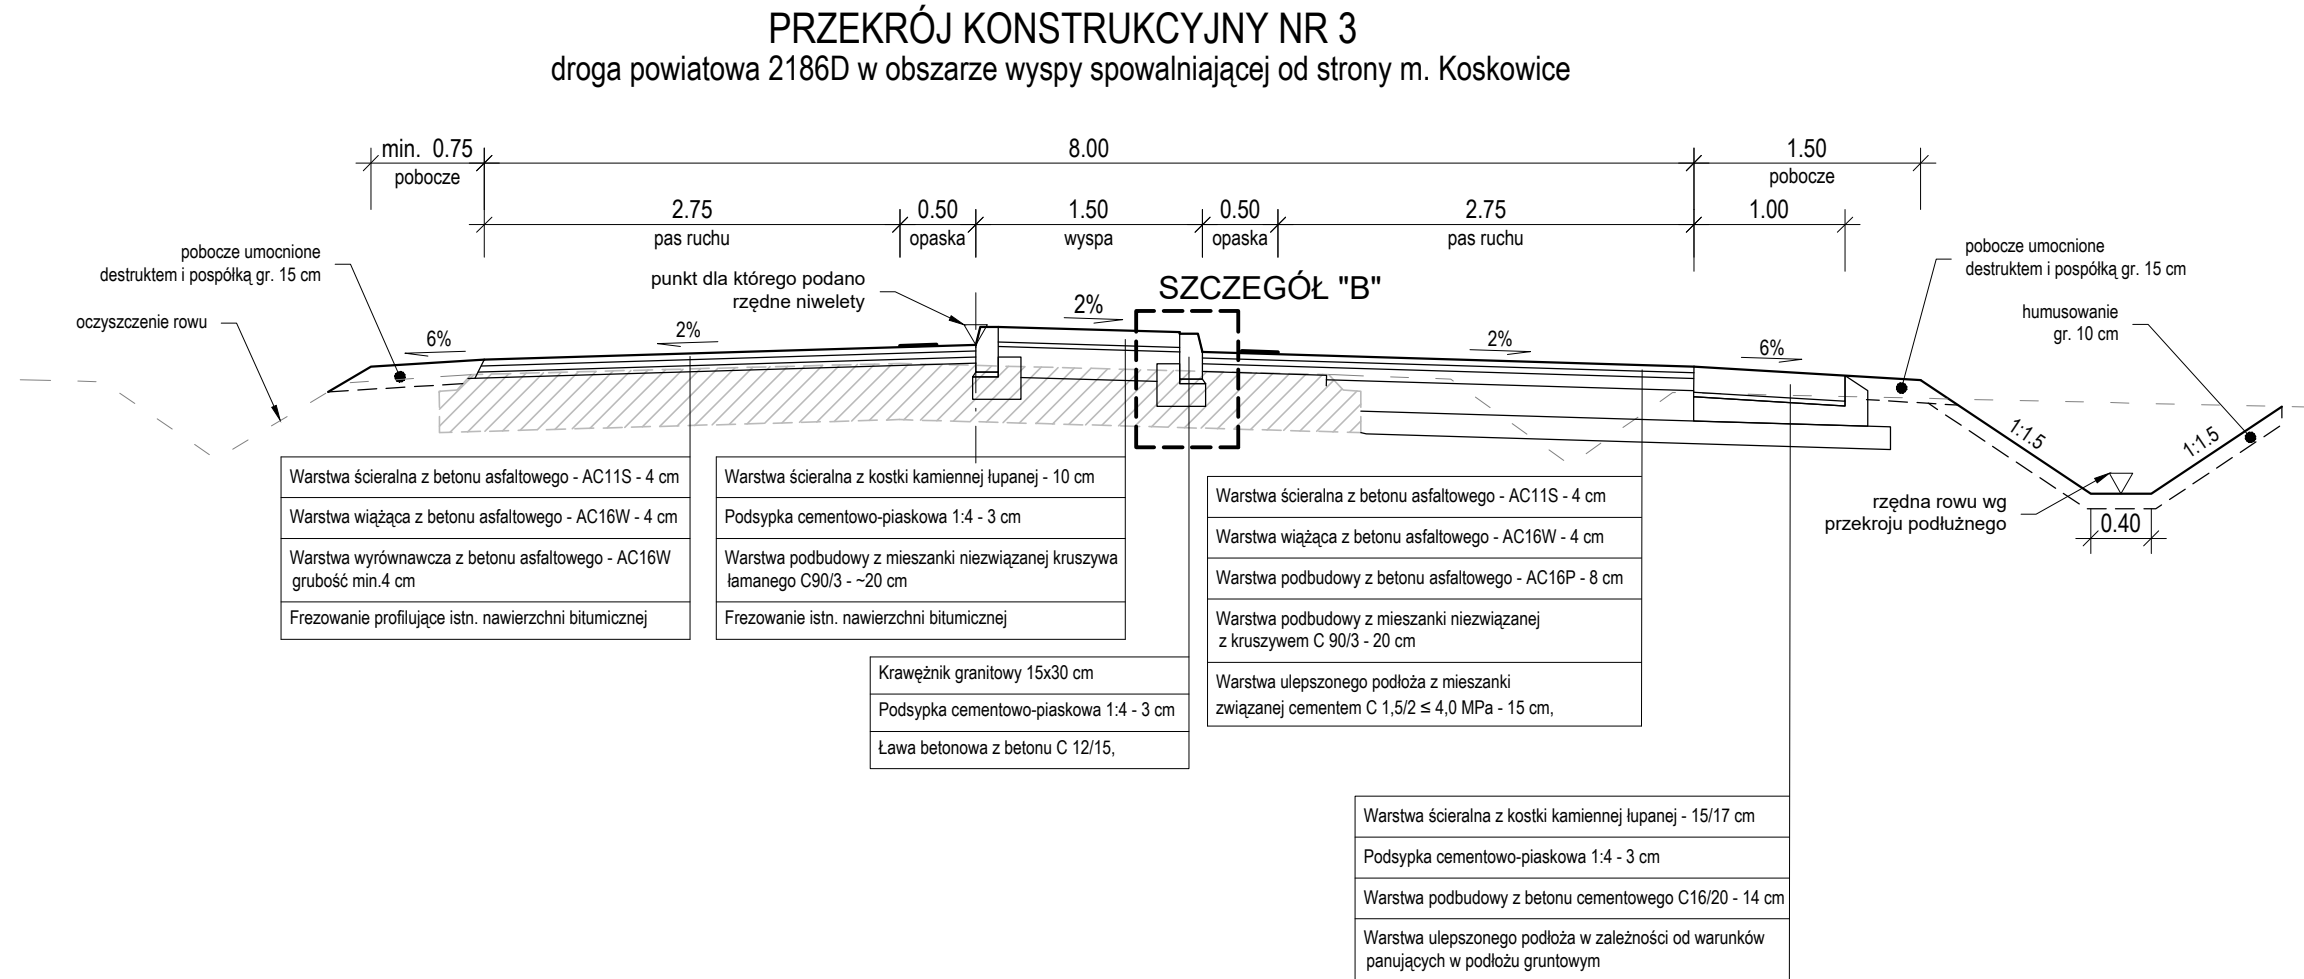

		BIURO PROJEKTÓW I NADZORU BUDOWNICTWA KOMUNIKACYJNEGO "INTERPROJEKT" - DARIUSZ RUSNAK UL. KACZAWSKA 13, DZIWIŚZÓW, 58-508 JELENIA GÓRA			
Stadium	Projekt wykonawczy		Branża	drogowa	
Zadanie					
Przebudowa drogi powiatowej nr 2186D i 2202D w miejscowości Księginice w ramach zadania pn. „Budowa przejść dla pieszych w obrębie skrzyżowania dróg powiatowych nr 2186D i 2202D w miejscowości Księginice"					
Tytuł rysunku					
PRZEKROJE KONSTRUKCYJNE					
Stanowisko	Imię i nazwisko	Nr. uprawnień	Podpis	Skala	Nr rys.
Projektant branży drogowej	mgr inż. Dariusz Rusnak	Nr 1206/2020 do projektowania bez ograniczeń w specjalności konstrukcyjno-budowlanej		1:50	3
				Umowa nr 2/2022 z dnia 03.02.2022r.	Data opracowania 25 maj 2022