

A

B

C

D

E

F

1

2

3

4

A

B

C


D

E

F

Remont drogi gminnej w m. HŁUDNO dz. nr 272

PRZEKRÓJ POPRZECZNY SKALA 1:50

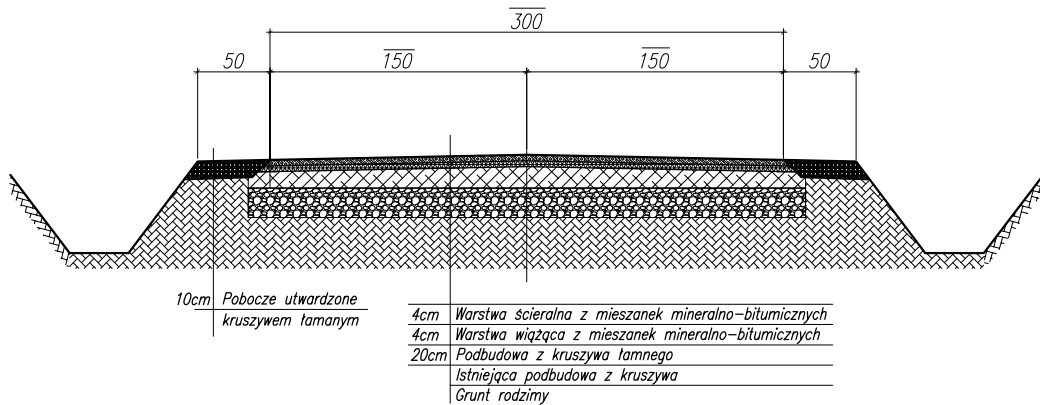

PRZEBUDOWA DROGI GMINNEJ  
w m. HŁUDNO DZ. nr. 272

INWESTOR :

GMINA NOZDRZEC

OPRACOWAŁ:

mgr inż. GRZEGORZ LIBOWICZ

Data:  
10.01.2023

Rys nr:  
2

Skala:  
1:50