


4 RZUT POMIESZCZEŃ 306 i 307 1:20

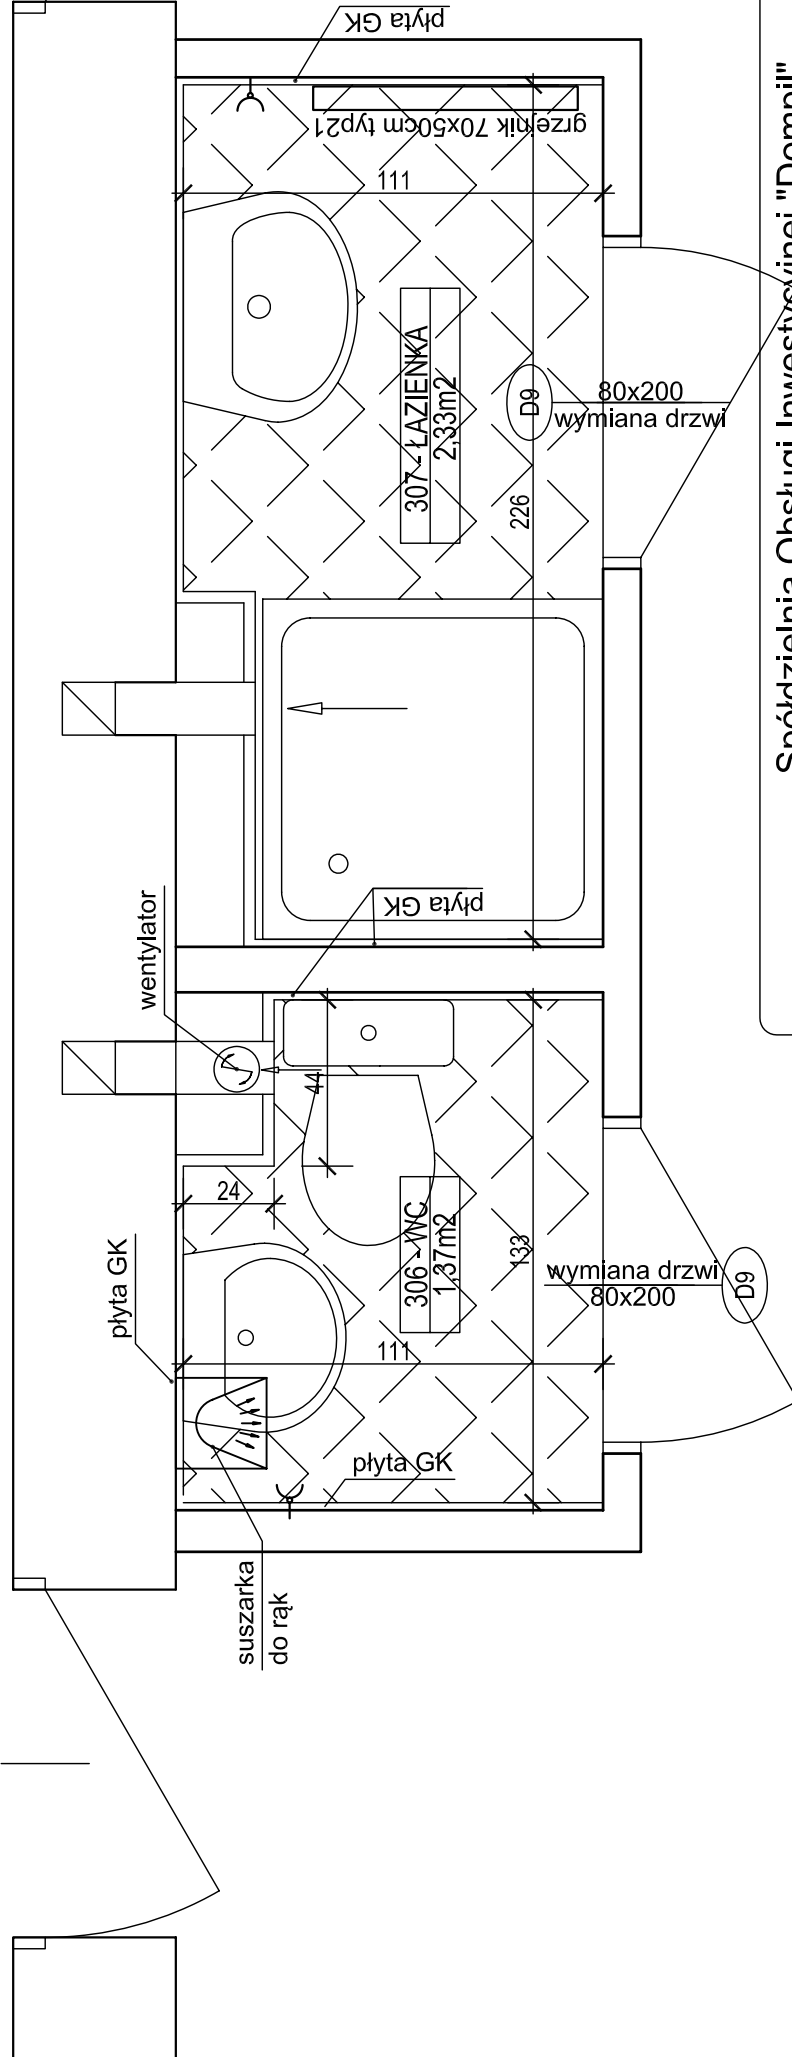

Spółdzielnia Obsługi Inwestycyjnej "Dompil"

64-920 Piła ul. Sikorskiego 33 tel/fax (67) 214-80-01

Investor	PAŃSTWOWA UCZELNIA Stanisława Staszica w Piłce	Branża:	budowl.
Nazwa obiektu	PRZEBUDOWA BUDYNKU DOMU STUDENTA PUSS w PIŁCE	Nr rysunku:	16.
Adres	PIŁKA, ul. ŻEROMSKIEGO 14, działka nr 1311/1	Skala:	1:20
Nazwa rysunku	RZUT POMIESZCZEŃ 306 i 307		
Projektował :	mgr inż. arch. Iwona Maciejewicz Wołtkiewicz upr. do proj. w spec. architektonicznej bez ograniczeń	Upr. nr :	GP7342/1894/94
Sprawił :	mgr inż. arch. MACIEJ ZASADA upr. do proj. w spec. architektonicznej bez ograniczeń	Data	05. 2021
			05. 2021