



ELEWACJA FRONTOWA

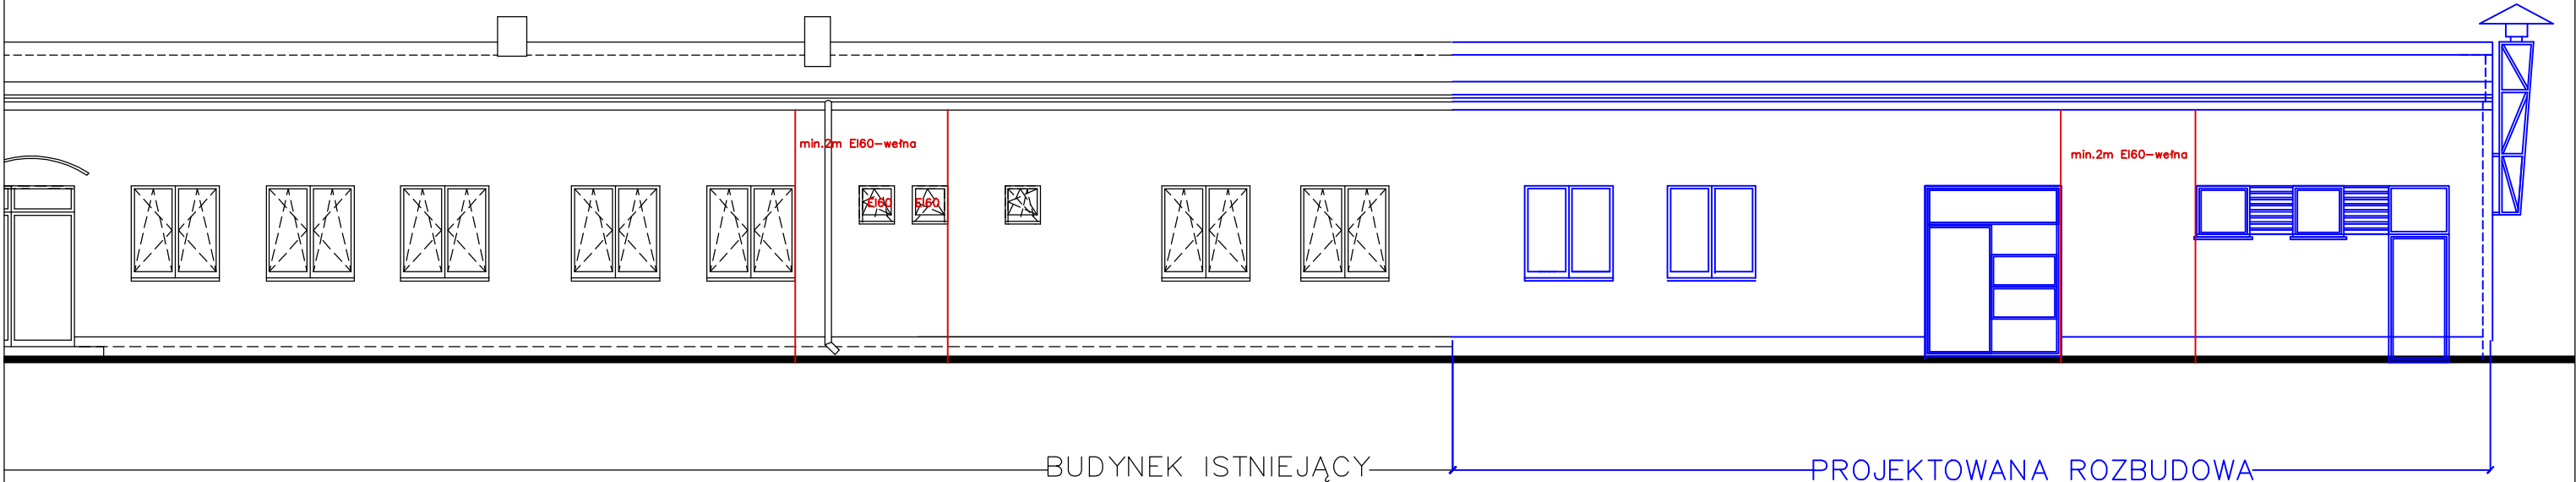

ELEWACJA OGRODOWA

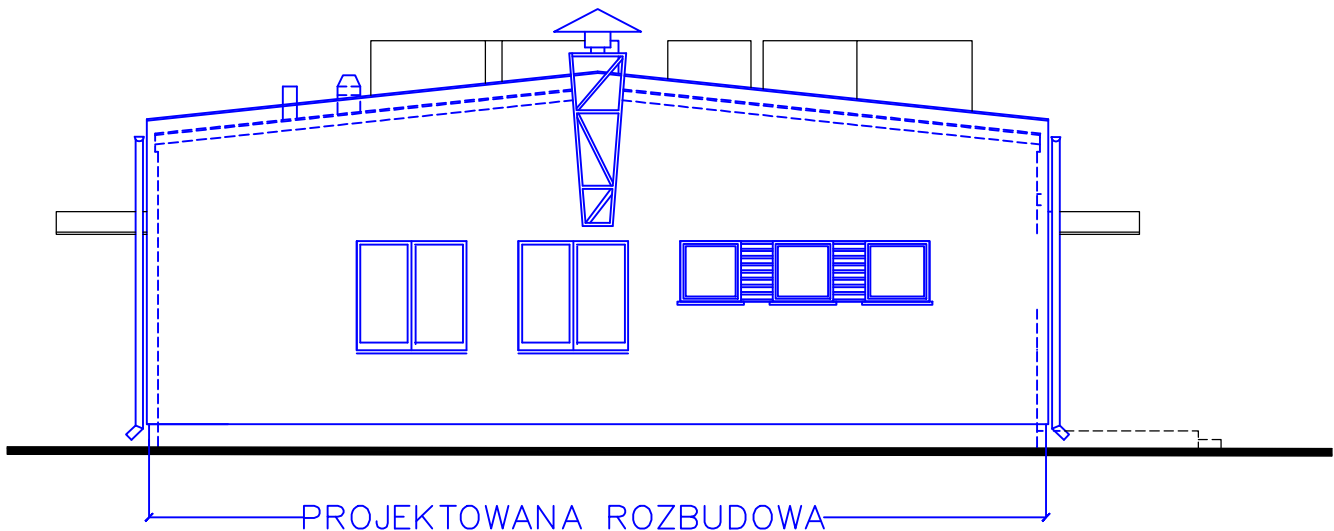

ELEWACJA BOCZNA

atelier monika cybal ul. Poznańska 102, Czapury, 61-160 Poznań tel. 607982089, monikacybal@yahoo.com nip: 7772258067, regon: 301806575
inwestor: GMINA KLESZCZEWO
nazwa obiektu: BUDYNEK GARAŻU OSP
adres obiektu: dz. nr 70/6, gm. Kleszczewo
projektant: mgr inż. arch. Monika Cybal WP-OIA/OKK/UpB/11/2009, PROJEKT ARCH.-BUD.
ROZBUDOWA BUDYNKU GARAŻU OCHOTNICZEJ STRAŻY POŻARNEJ
tytuł rys.: ELEWACJE
data: 06.2024, skala: 1:100, rys.A3