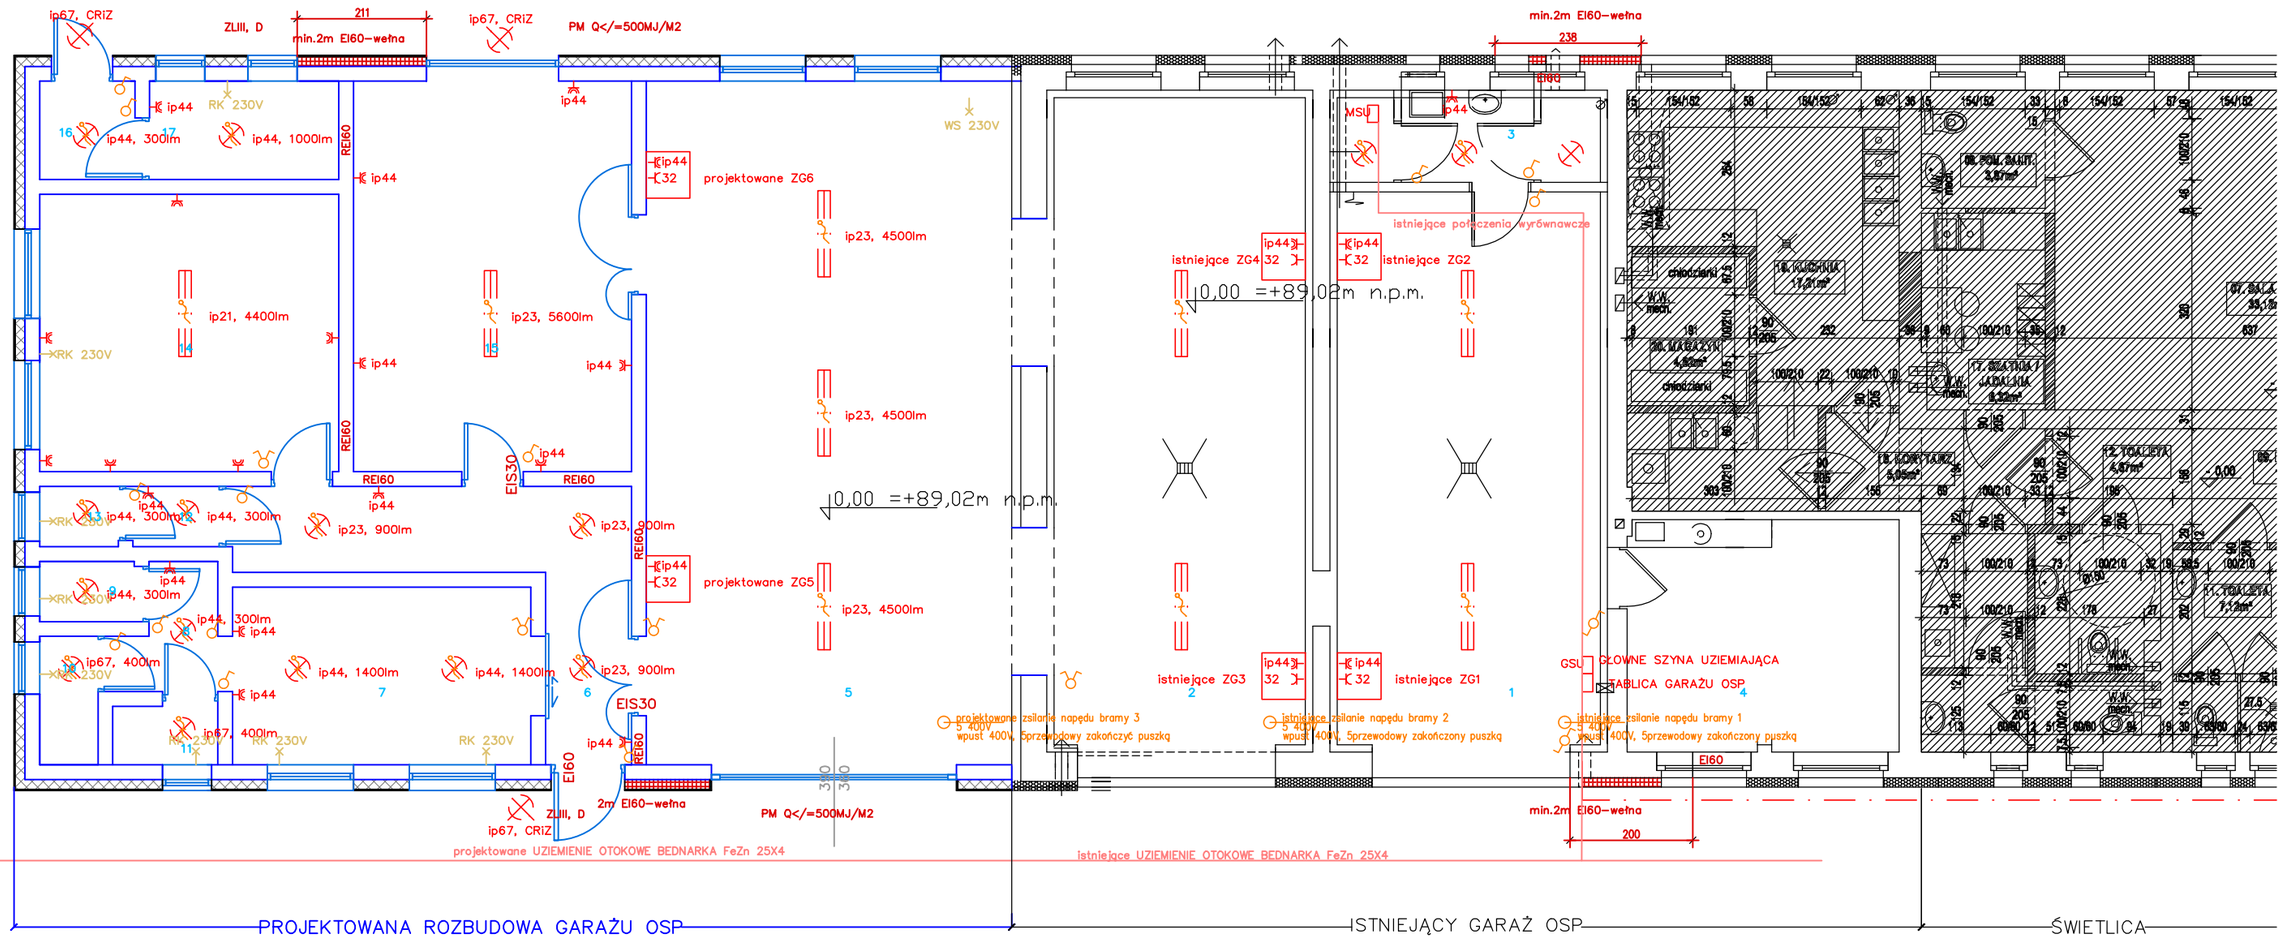

ZESTAWIENIE POWIERZCHNI				
POMIESZCZENIA ISTNIEJĄCE (remont)				
NR POM.	NAZWA POMIESZCZENIA	RODZAJ POSADZKI	POW.UŻYT. [m2]	WYS.POM. [m]
NR1	GARAŻ–WEJŚCIE	bez zmian	41,2	3,6
NR2	GARAŻ–STARY SAM.	bez zmian	46,67	3,6
NR3	POM.GOSPODARCZE	bez zmian	5,74	3,6
NR4	POM.TECHNICZNE	bez zmian	15,69	3,6
SUMA POW.UŻYTKOWEJ 98,99[m2]				
ROZBUDOWA				
NR5	GARAŻ–NOWY SAM.	epok.żyw.	67,87	3,89
NR6	KORYTARZ	gres R11	13,48	3,89
NR7	SZATNIA	gres R11	14,04	3,89
NR8	KORYTARZ	gres R11	2,91	3,89
NR9	WC	gres R11	1,51	3,89
NR10	PRYSZNIC	gres R11	1,99	3,89
NR11	PRYSZNIC	gres R11	1,62	3,89
NR12	PRZEDSIONEK WC	gres R11	1,35	3,89
NR13	WC	gres R11	1,28	3,89
NR14	POM.ADMINISTRACYJNE	gres R11	22,0	3,89
NR15	POM.SKŁADOWE	gres R11	28,9	3,89
NR16	PRZEDSIONEK WC	gres R11	2,48	3,89
NR17	WC	gres R11	4,93	3,89
	SUMA POW.UŻYTKOWEJ ROZBUDOWY		164,36[m2]	

dodać osobne obwody dla
- gniazda ZG4 i ZG5
- napęd bramy
- wyciąg spalin 230v
- 4 wpusty oświetleniowy sufitowy garażu i pom. składowego garażu+2 łączniki
- gniazda wtykowe pom. składowego garażu
- oświetlenie biura i korytarza
- gniazda wtykowe biura i korytarza
- oświetlenie szatni, wc, pryszniców
- gniazda wtykowe szatni, wc dostępnego z korytarza
- gniazdo wtykowe podwójne ip44 wc dostępnego z zewnątrz
- oświetlenie wc dostępnego z zewnątrz
- 7szt zasilania dla rekuperatora kompaktowego 220–240V
- 1szt zasilania dla rekuperatora kompaktowego 220–240V dla wc dostępnego z zewnątrz
- 3szt lamp zewnętrznych z czujnikami ruchu i zmierzchu
- instalacja odgromowa na dachu do rozbudowy

system ochrony od porażeń, samoczynne wyłączenie zasilania zgodnie z PN–HD 60364–4–41:2017–09
strefy ochronne dla pryszniców zgodnie z PN–HD 60364–7–701:2010

istniejące INSTALACJE bez zmian poza robudową rozdzielni i przeniesieniem łącznika oraz anteny

- ŁĄCZNIK POJEDYŃCZY
- ŁĄCZNIK GRUPOWY
- WPUST OŚWIETLENIOWY
- GNIAZDO WTYKOWE podwójne ze stykami ochronnymi /bolcem uziemiającym
- ip44 — GNIAZDO WTYKOWE podwójne ze stykami ochronnymi /bolcem uziemiającym/ip44 (szatnie, waitrołap) gniazdo 1xL+N+PE IP44
- RK 230V — doprowadzenie do rekuperatora komaktowego 230V
- WS 230V — doprowadzenie do wyciągu spalin 230V
- ip44 32 — ZESTAW GNIAZD
  P304 40A 30mA (1szt)
  S301 B16 (1szt)
  gniazdo 3x32+N+PE (1szt)
  gniazdo 1x16+N+PE IP44 (2szt)
- plafon 2x26W, IP65
- plafon 2x26W, IP65

atelier monika cybal
ul. Poznańska 102, Czapury, 61–160 Poznań
tel.607982089, monikacybal@yahoo.com
nip: 7772258067, regon: 301806575

inwestor: GMINA KLESZCZEWO
nazwa obiektu: BUDYNEK GARAŻU OSP
adres obiektu: dz. nr 70/6, gm. Kleszczewo
projektant: mgr inż. arch. Monika Cybal WP–OIA/OKK/UpB/11/2009, PROJEKT ARCH.–BUD.
projektant: inż. Bogdan Zajączkowski, GPII–63/26/75, PROJEKT ELEKTR.
ROZBUDOWA BUDYNKU GARAŻU OCHOTNICZEJ STRAŻY POŻARNEJ
tytuł rys.: INSTALACJE ELEKTRYCZNE
data: 06.2024, skala: 1:100 rys.E1