


RZUT - WYKOŃCZENIE ŚCIAN - SALA 1

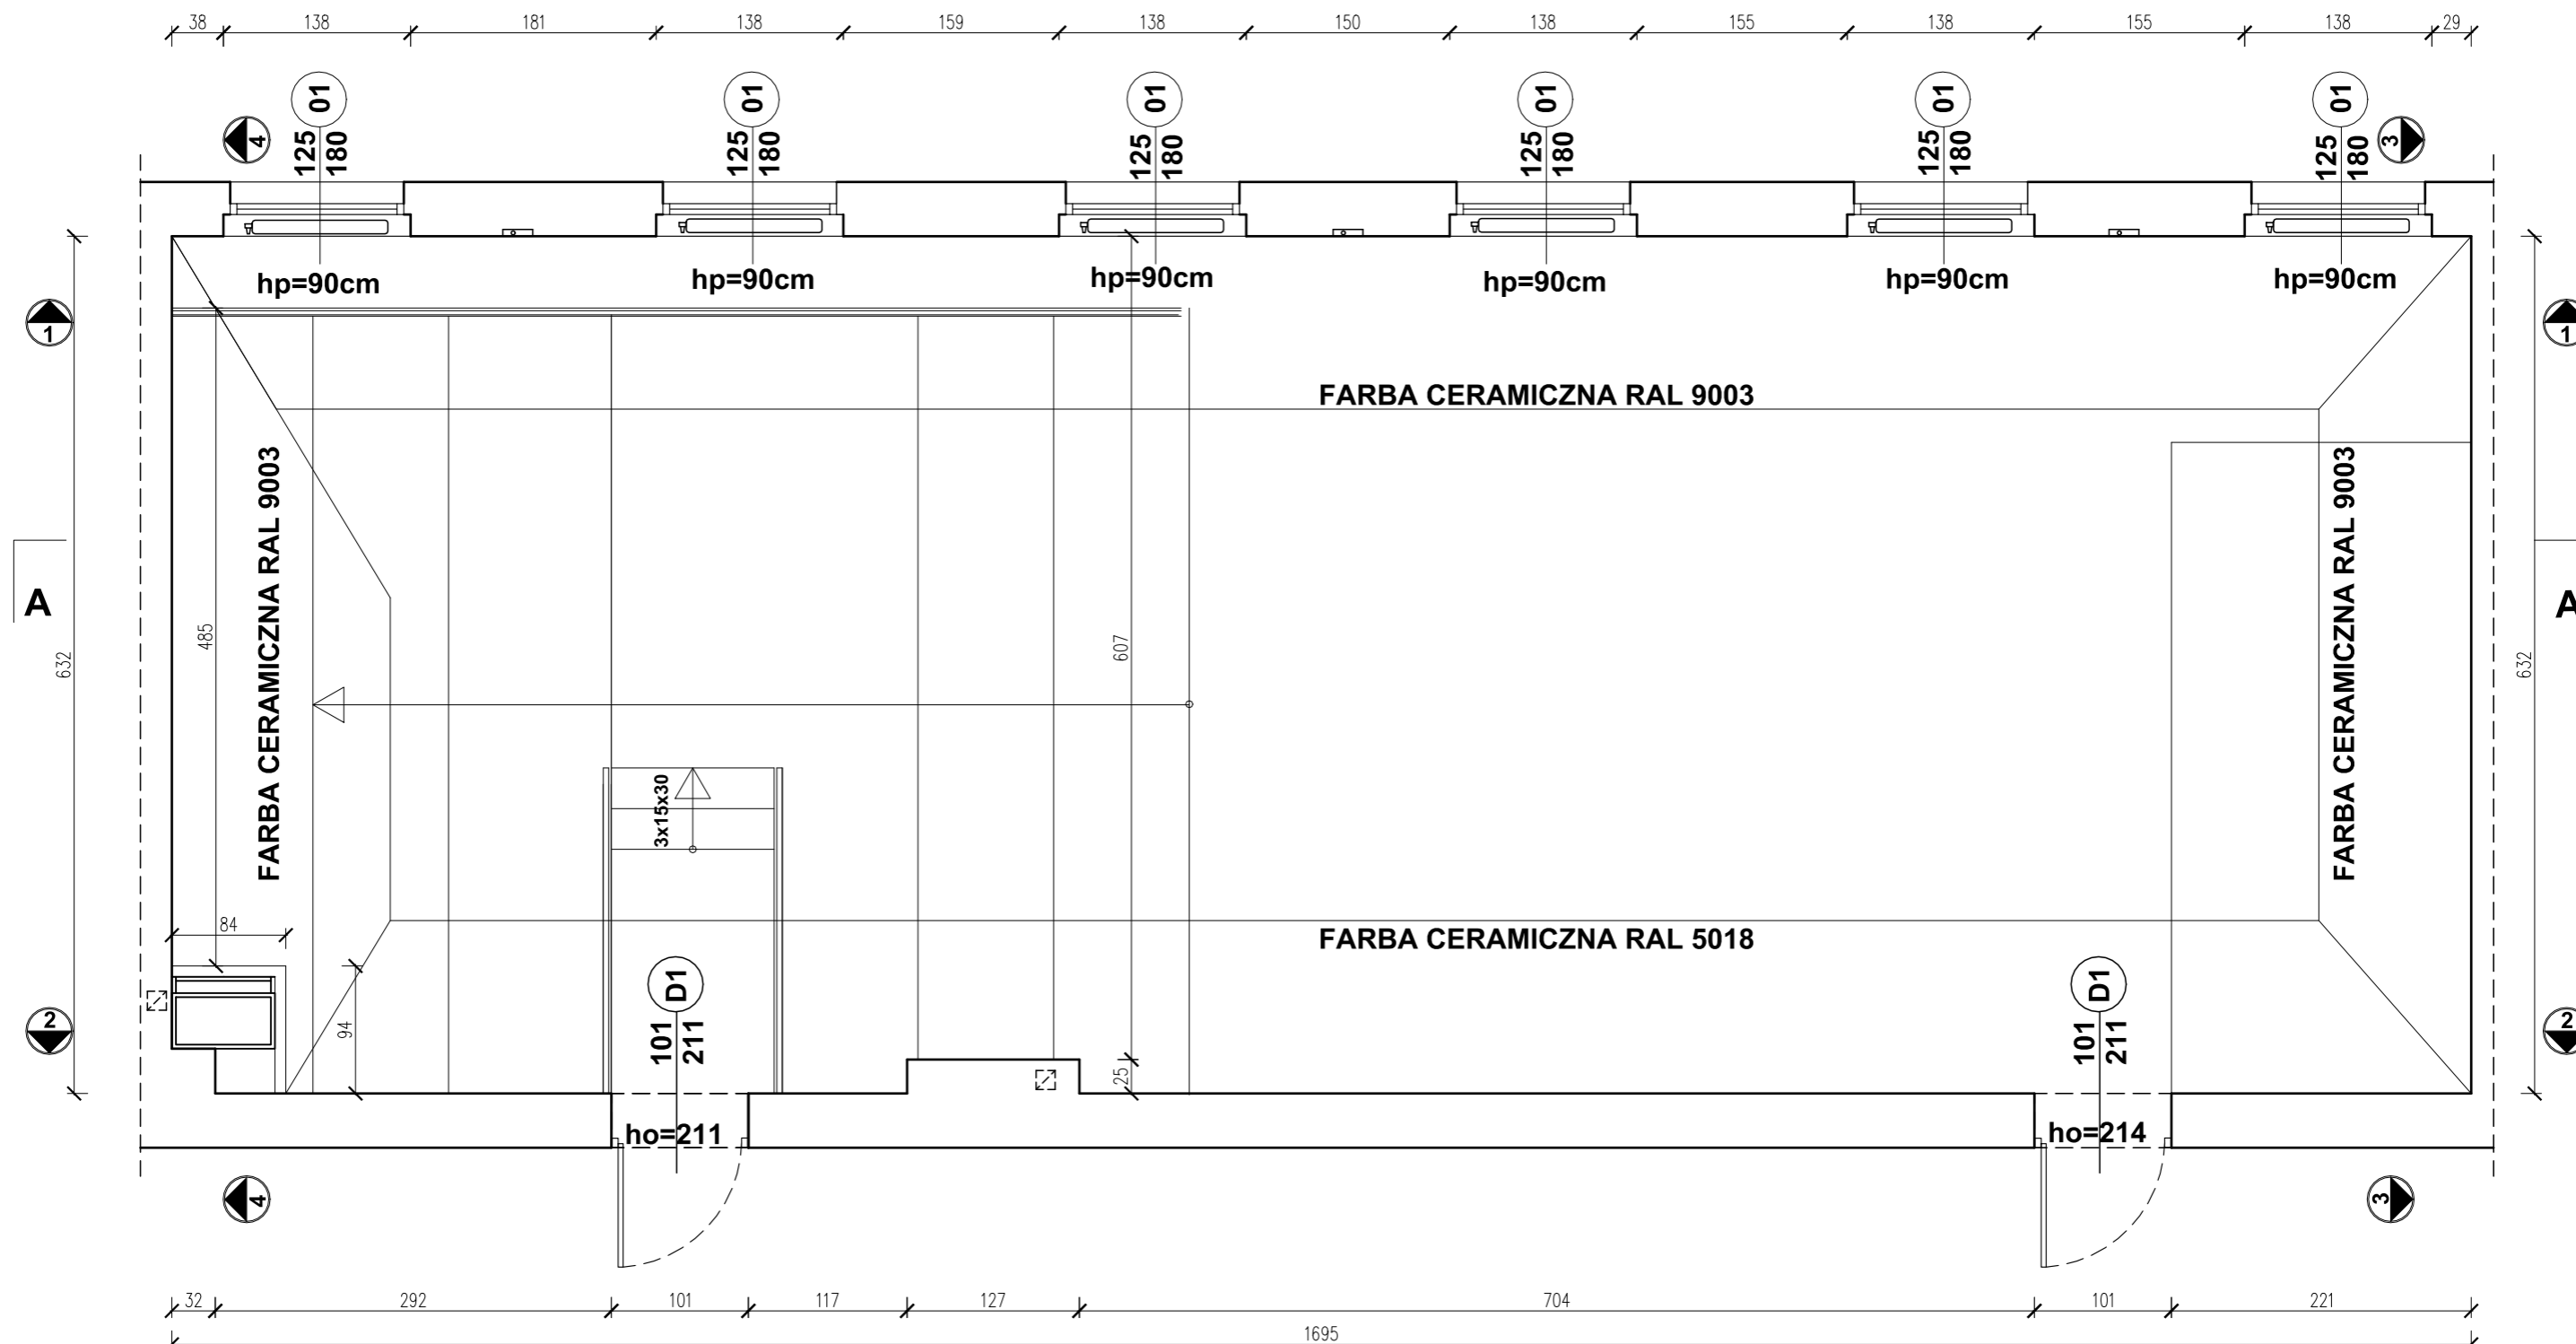

Ściany malowane farbą ceramiczną - kolorystyka określona na kładach ścian

UWAGA!
 PRZED ROZPOCZĘCIEM PRAC BUDOWLANYCH NALEŻY SPRAWDZIĆ WYMIARY NA BUDOWIE
 OPRACOWANIE ARCHITEKTURY NALEŻY ROZPATRYWAĆ ŁĄCZNIE Z OPRACOWANIAMİ BRANŻOWYMI
 DOBRANĄ KOLORYSTYKĘ POTWIERDZIĆ OSTATECZNIE Z PROJEKTANTEM PO WYBORZE PRODUCENTA MATERIAŁÓW WYKOŃCZENIOWYCH I WYPOSAŻENIA

INWESTYCJA:	REMONT Sali 215 w budynku B oraz Sali 215 w budynku D ul. Podchorążych 10, 64-920 Piła			
INWESTOR:	PAŃSTWOWA UCZELNIA STANISŁAWA STASZICA W PILE ul. Podchorążych 10, 64-920 Piła			
JEDNOSTKA PROJEKTOWA:	BIURO OBSŁUGI INWESTYCJI EMIKON ILONA CYBEL 64-700 Czarnków, Pianówka 51			
	IMIĘ I NAZWISKO	BRANŻA	NR UPRAWNIEN	PODPIS
PROJEKTANT	mgr inż. arch. Magdalena Wilczyńska	ARCHITEKTURA	12/R/16/LIA/02	
PROJEKTANT	mgr inż. Iłona Cybel	KONSTRUKCJA	WKP/0273/PWOK/13	
STADIUM:	PROJEKT WYKONAWCZY			
TYTUŁ RYSUNKU:	SALA 215 B - WYKOŃCZENIE ŚCIAN			
NR PROJEKTU:	-	DATA:	03.2021r.	SKALA:
			1:50	NR RYSUNKU:
				A04
PRAWA AUTORSKIE ZASTRZEŻONE-Ustawa z dnia 04.02.1994 r. (Dz.U. 1994. Nr 24 poz. 83) Powielanie we wszelkiej postaci bez pisemnej zgody Autora zabronione				