


Starosta Inowrocławski
ul. Mąlewska 17
88-100 Inowrocław


Nr kano.: 6842.13.184.2022

Województwo: kujawsko-pomorskie
Powiat: Inowrocławski
Jednostka ewidencyjna: 040709_2, Złotniki Kujawskie
Obręb: 0013, Mierzwin
Działka: 13, 29/15

MAPA ZASADNICZA
SKALA 1:1000

STAROSTA INOWROCLAWSKI
Półwiadcza się zgodność niniejszej kopii z treścią materiału
państwowego zasobu geodezyjnego i kartograficznego
Nazwa materiału zasobu
Gv.1.6842.1.3.16u.2022
Identyfikator ewidencyjny materiału zasobu
24.11.2022
Data wykonania kopii
Tomasz Szykarczyk
Inż. (nazwisko i podpis) Wykonawca kopii

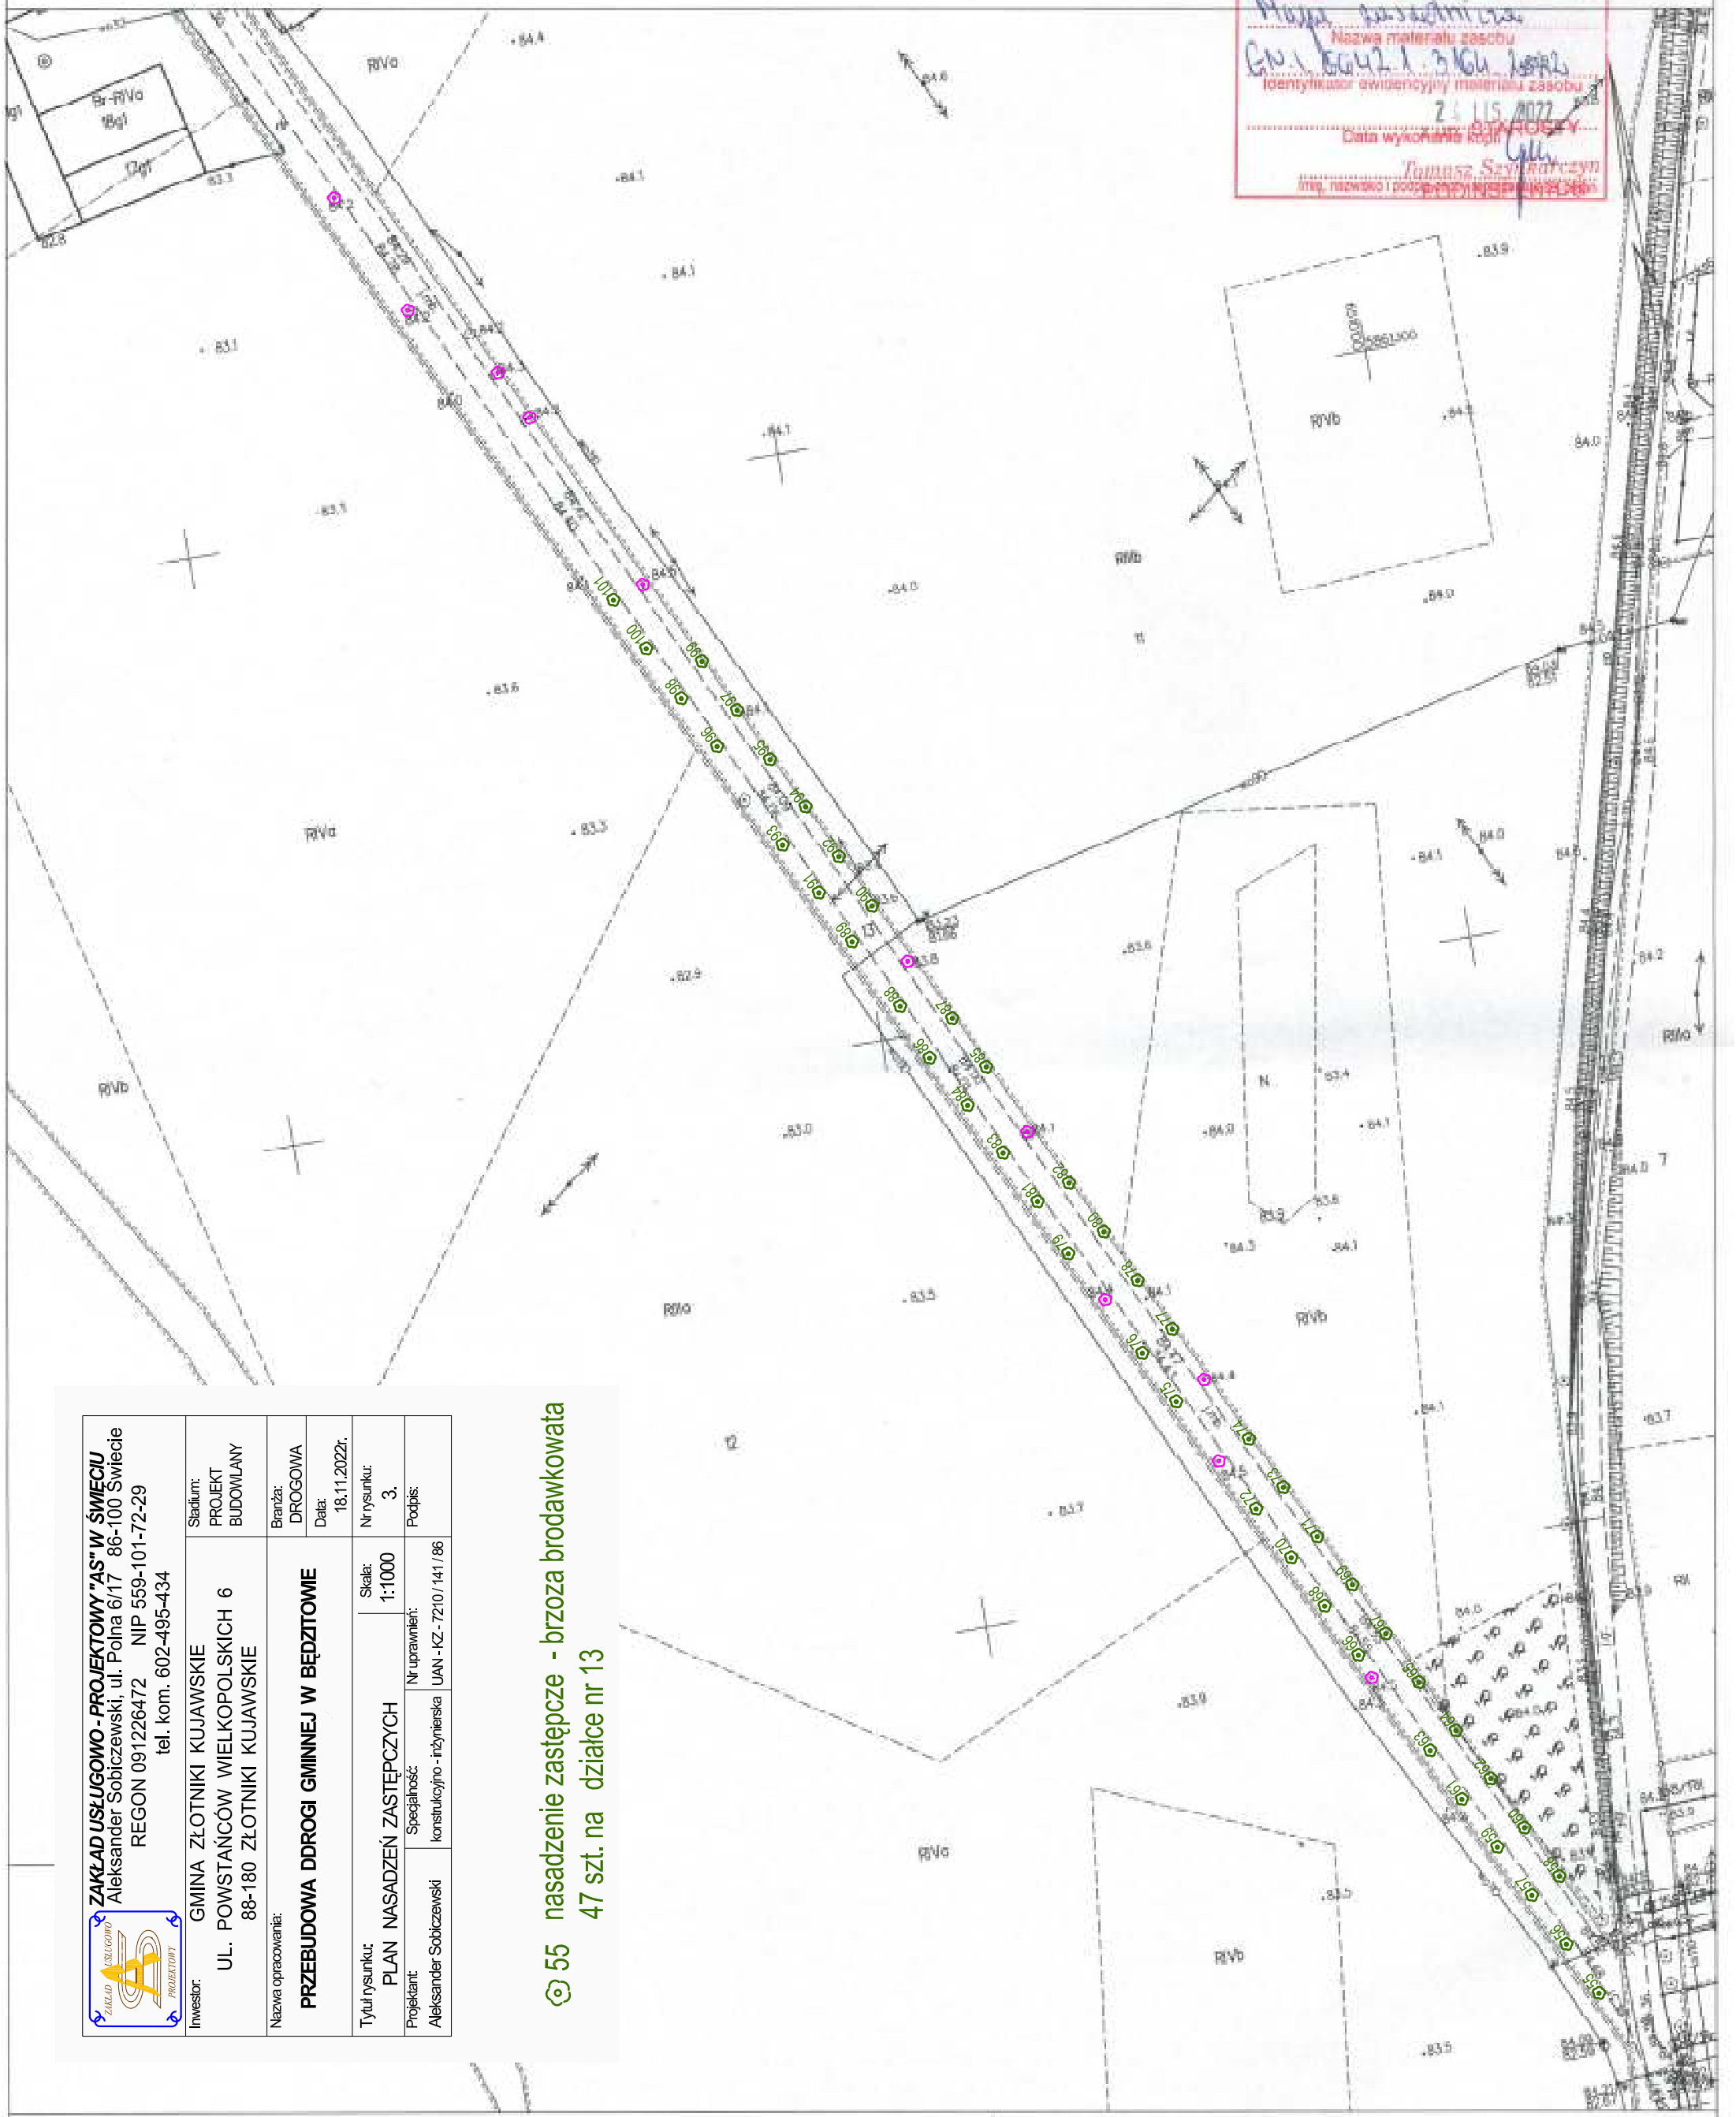

	ZAKŁAD USŁUGOWO - PROJEKTOWY "AS" W ŚWIECIU Aleksander Sobczewski, ul. Polna 6/17 86-100 Świecie REGON 091226472 NIP 559-101-72-29 tel. kom. 602-495-434	
	Stadium: PROJEKT BUDOWLANY	Projektant: Aleksander Sobczewski
Nazwa opracowania: PRZEBUDOWA DROGI GMINNEJ W BĘDZITOWIE		
Investor: GMINA ZŁOTNIKI KUJAWSKIE UL. POWSTAŃCÓW WIELKOPOLSKICH 6 88-180 ZŁOTNIKI KUJAWSKIE	Specjalność: konstrukcyjno - inżynierska	Nr uprawnień: UAN - KZ - 7210 / 141 / 86
Branża: DROGOWA	Skala: 1:1000	Podpis:
Data: 18.11.2022r.	Tytuł rysunku: PLAN NASADZEŃ ZASTĘPCZYCH	Nr rysunku: 3.

55 nasadzenie zastępcze - brzoza brodawkowata
47 szt. na działce nr 13